



TASOPIIRROS 1:100

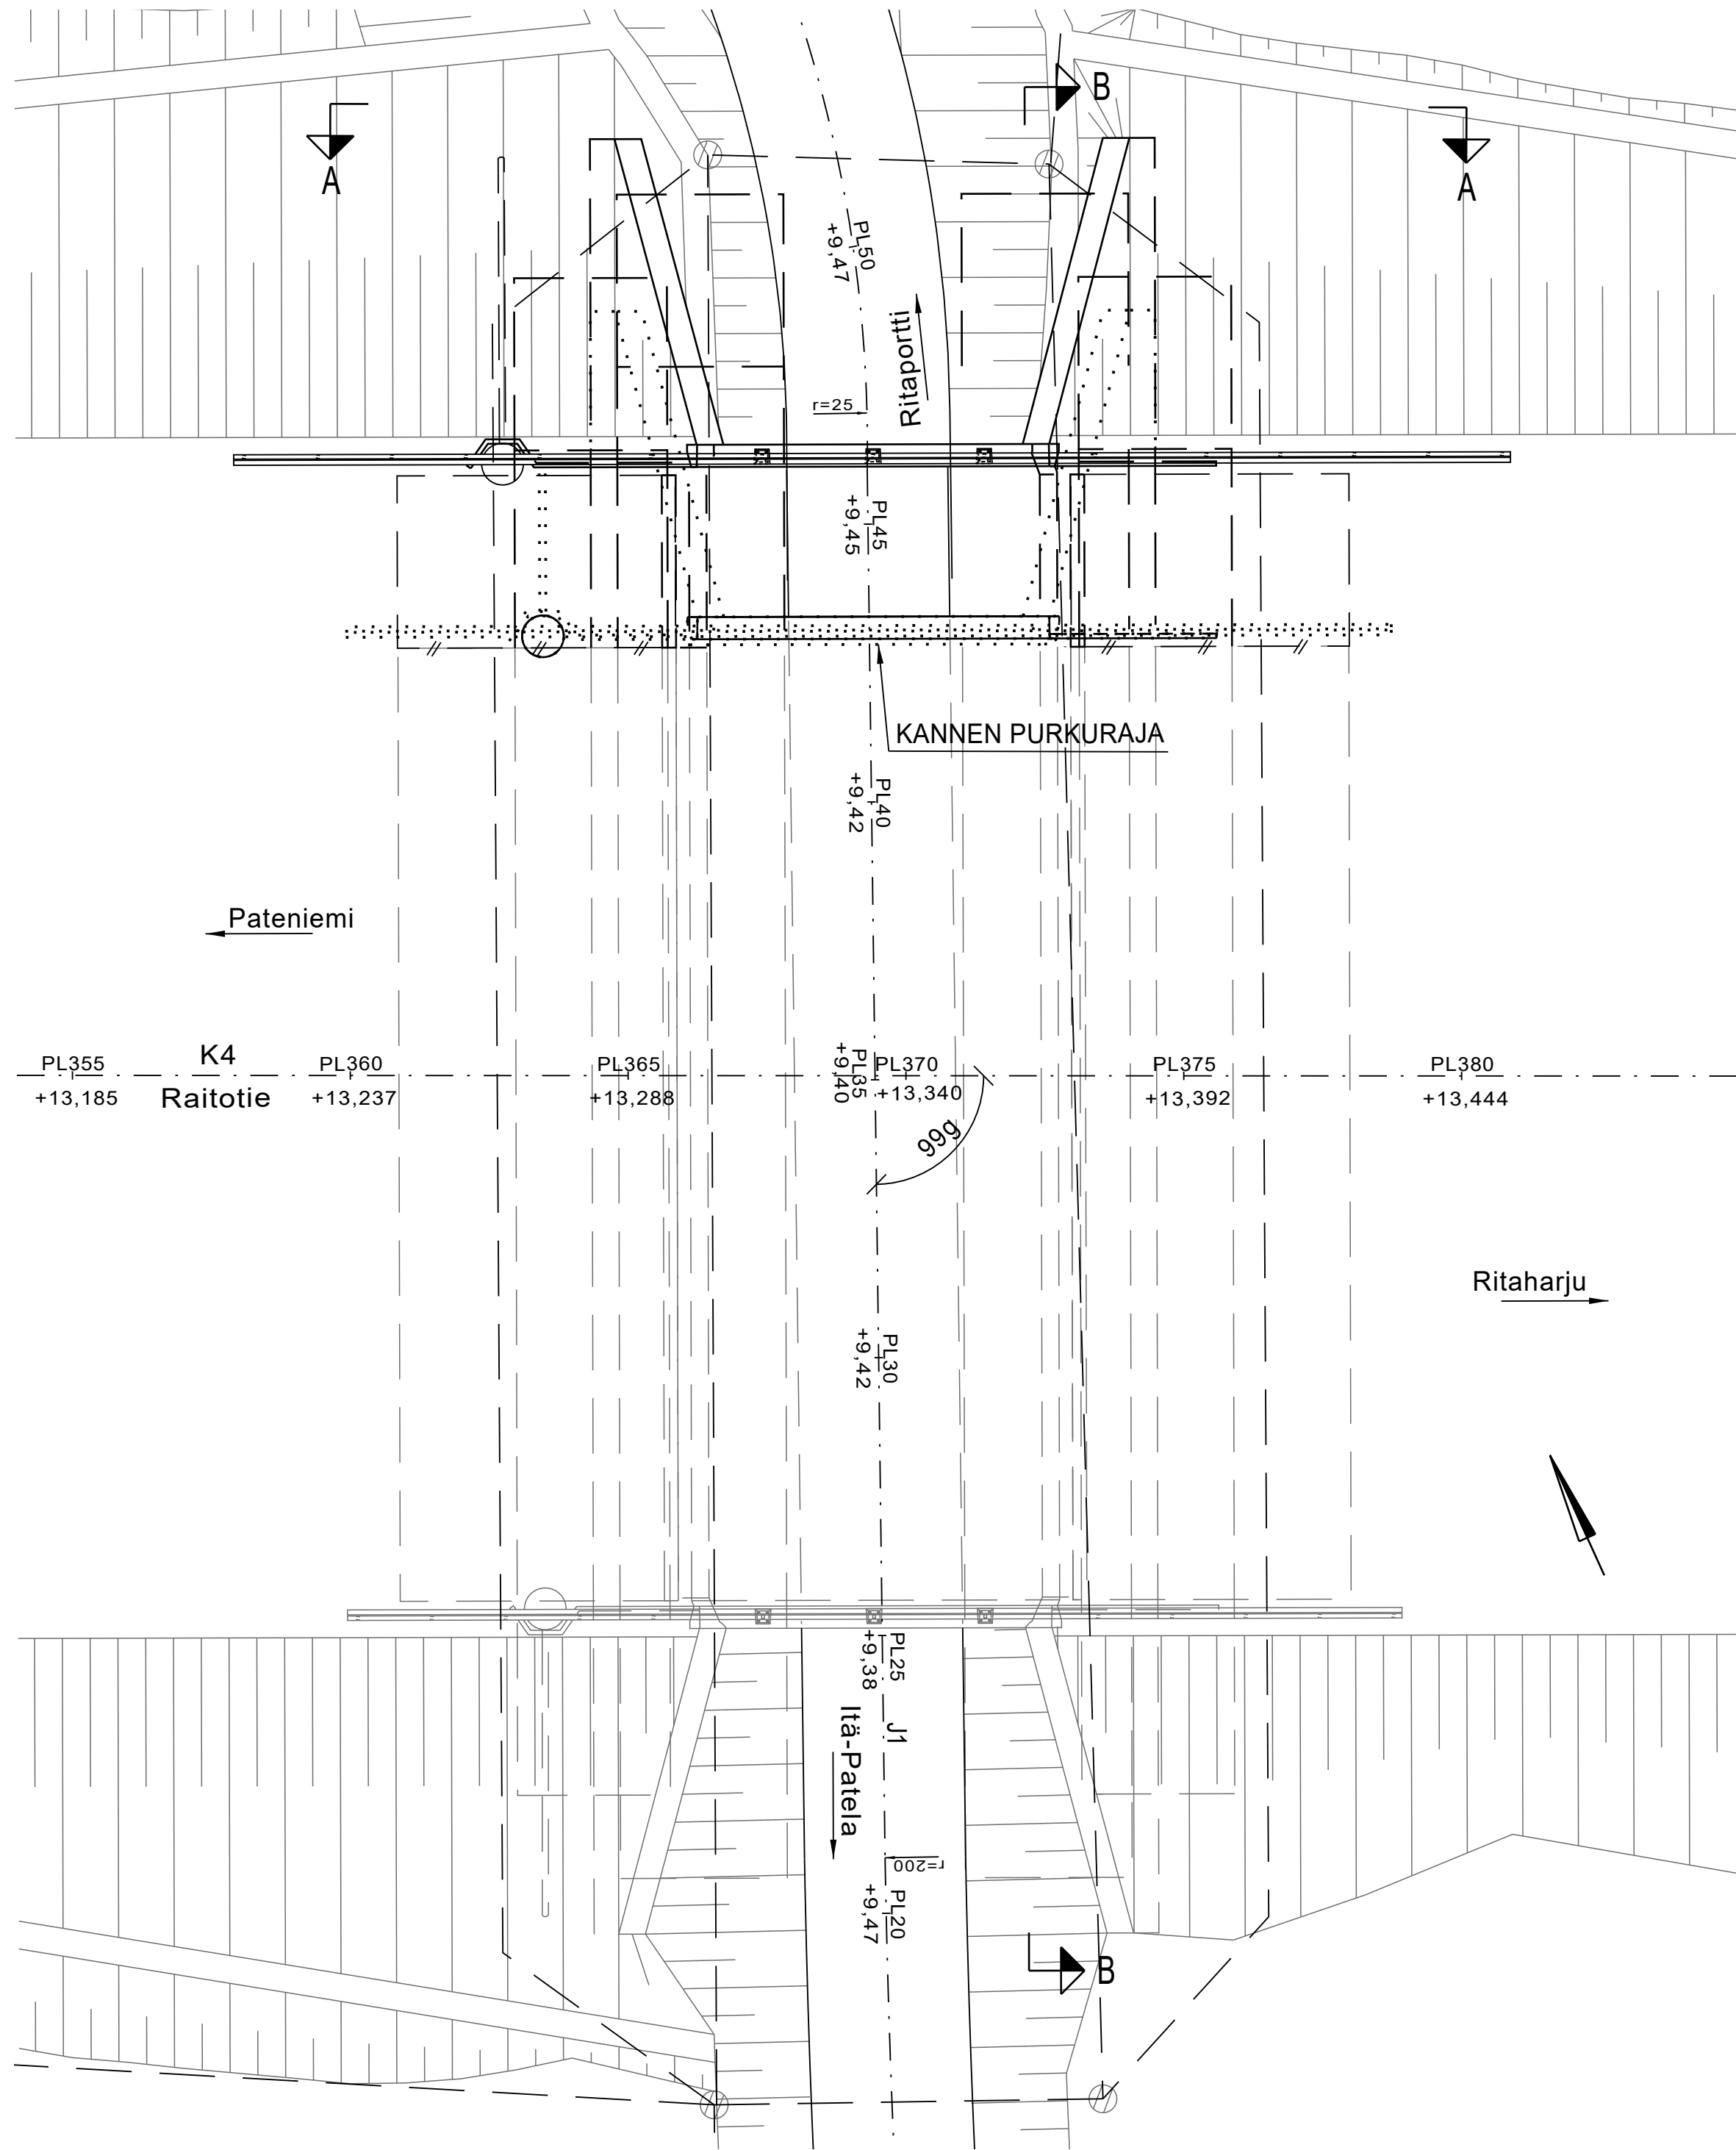

A - A 1:100

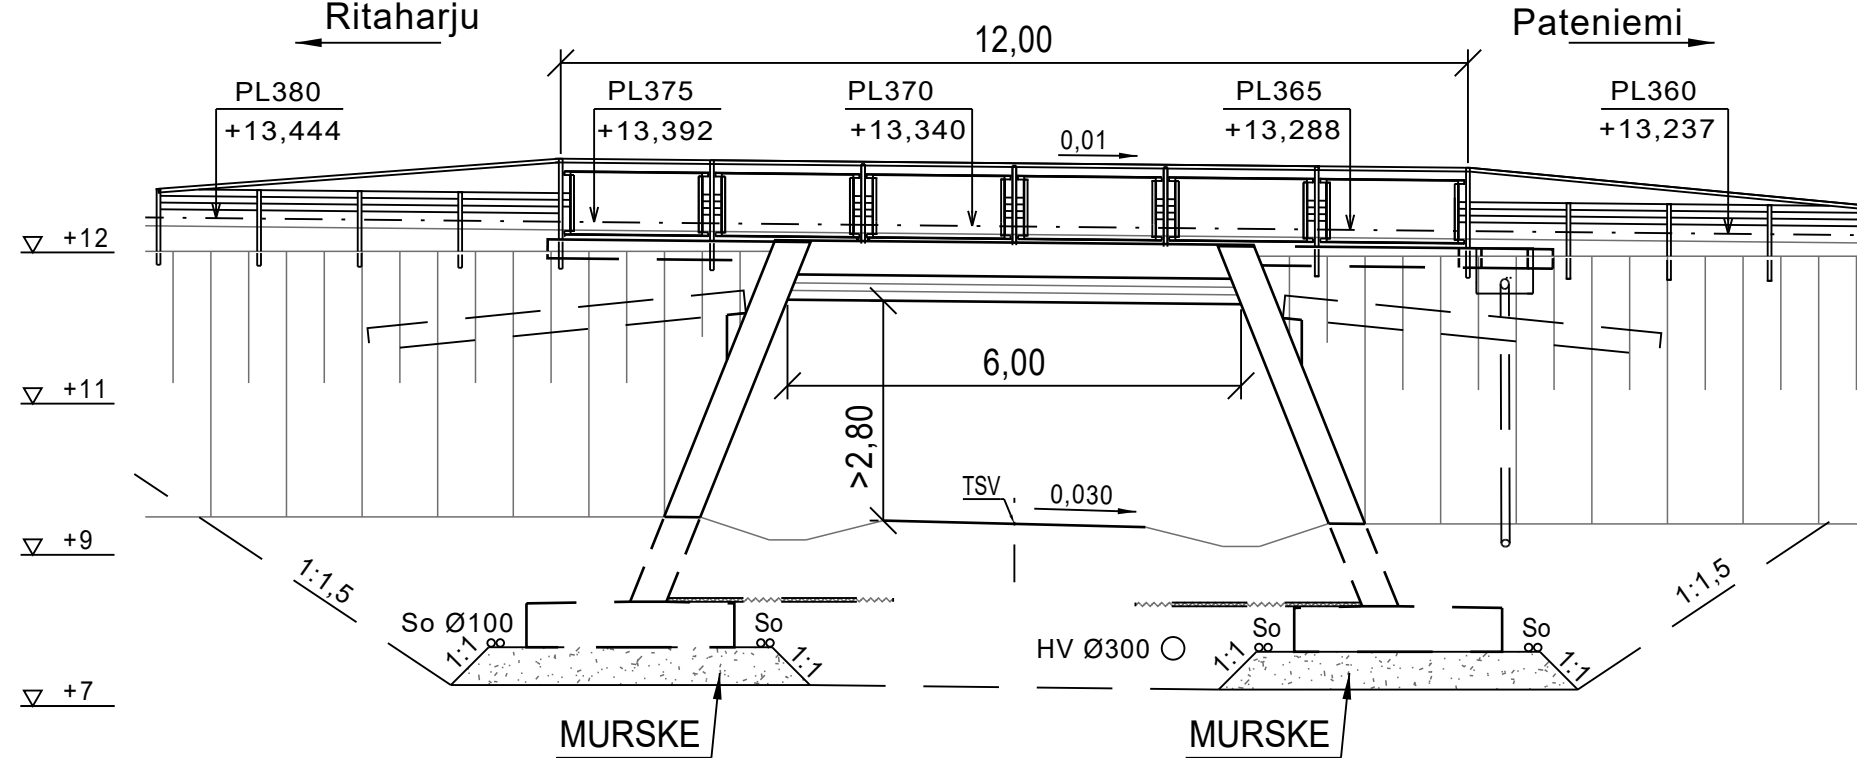

KOORDINAATTIJÄRJESTELMÄ: GK26
KORKEUSJÄRJESTELMÄ: N2000

BETONI: KANSI Ro10, R1, C35/45-3, P30, Cnom=45mm
KEHÄJALKA Ro10, R1, C35/45-3, P30, Cnom=45mm
PERUSLAATTA Ro03, R4, C30/37-2, P0, Cnom=50/ap100mm
REUNAPALKKI Ro22, R1, C35/45-3, P50, Cnom=45mm
YLÄ- JA SIVUPINNAT IMPREGNOIDAAN TIPPU-URAAAN ASTI
SIIPIMUURI Ro11, R1, C35/45-3, P50, Cnom=45mm
SIIRTYMÄLAATAT Ro23, R4, C30/37-2, P50, Cnom=50mm

BETONITERÄS: B500B (A500HW)

KAITEET: H2-KAIDE, KORKEA SUOJAVERKKO


KANNEN PINTARAKENNE: ASFALTTPÄÄLLYSTE
MURSKEKERROS
SUOJAHIEKKA
2-KERTAINEN KERMIERISTYS
KUMIBITUMILIUOS

SILLAN ALLE JA LUISKIIN NYKYISEN SILLAN MUKAINEN BETONIKIVIVERHOUS.


SILTAPAIKAN KARTTA



B - B 1:100

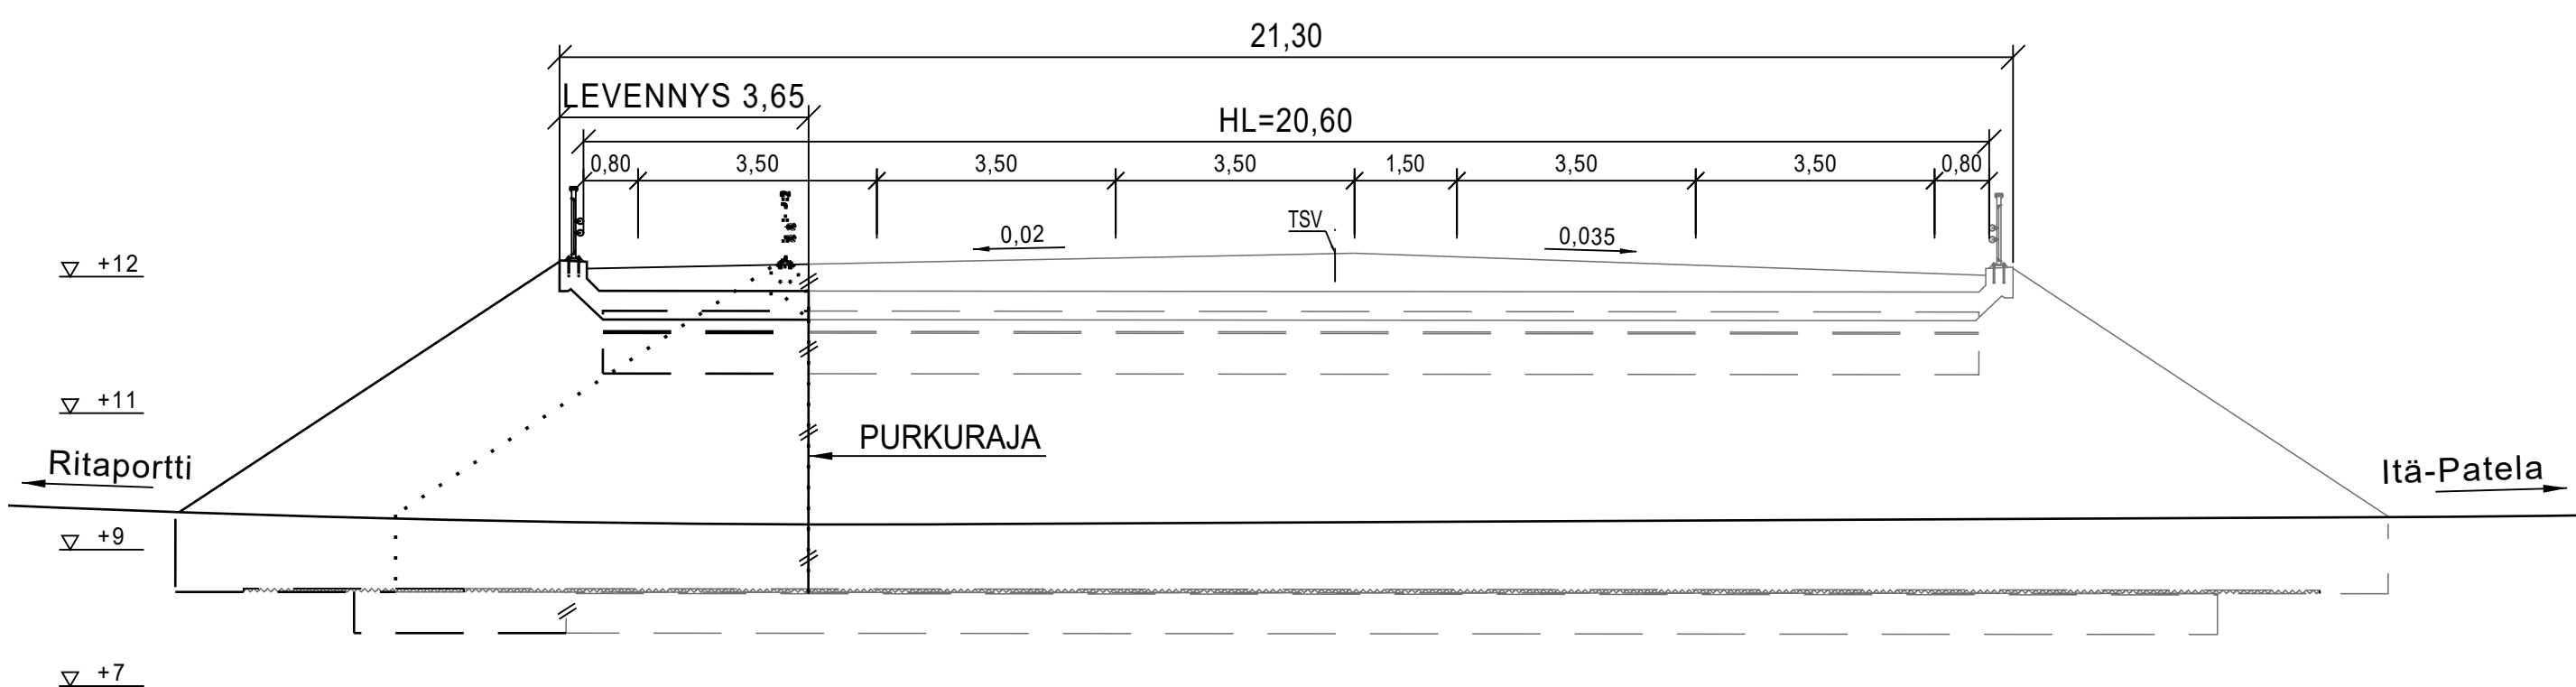

SILTATYYPPI	Teräsbetoninen laattakehäsilta II (Bik II)		
VA	6,0 m		
VINOUS	0 gon	VAPAA KORKEUS	
HYÖTYLEVEYS	20,60 m	KUORMITUS	LM1, LM3/6.12.2017

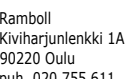Merkki	Muutos	Pvm	Suunnittelija	Hyväksyjä
Koordinaattijärjestelmä	ETRS-GK26	Korkeusjärjestelmä	N2000	Mittakaava 1:100
Kaupunginosa	77 HERUKKA			
Hanketunnus	LYK 2023_0058	Hanke	Ritaportin alueen katu- ja ympäristösuunnittelu, vaihe 2	
Kohde				
O-1742 ERKKILÄN AKK				
Suunnitteluvaihe	Hyväksymiskäsittely	Asiakirjatyyppi	Piirustus	
Aihe				
Taitorakenne				
Asiasisältö				
Pääpiirustus katusuunnitelmaa varten				
				
Suunnittelija		Suunnitteluttaja		
Projektipäällikkö		Pvm	Piir.nro	
Piir.nro (konsultti)		10.1.2025		