
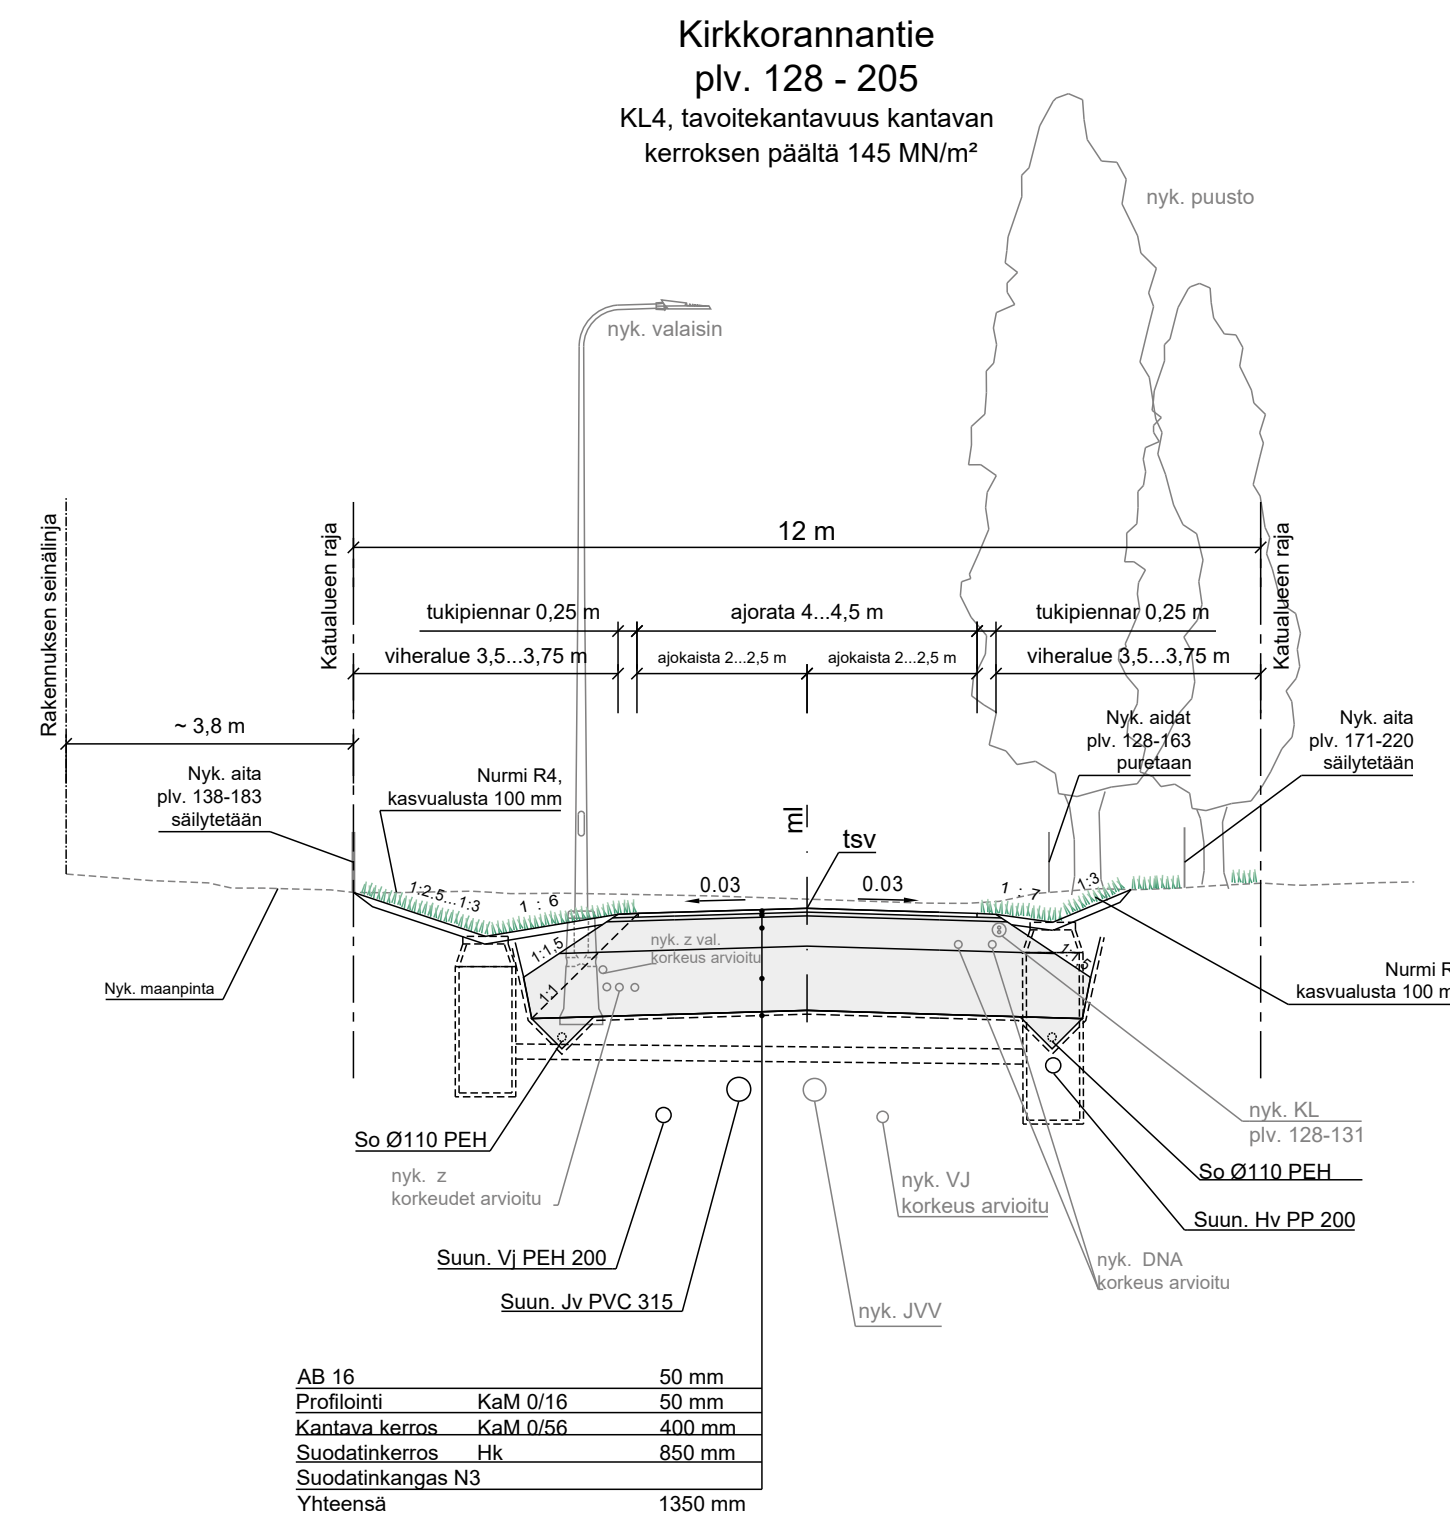
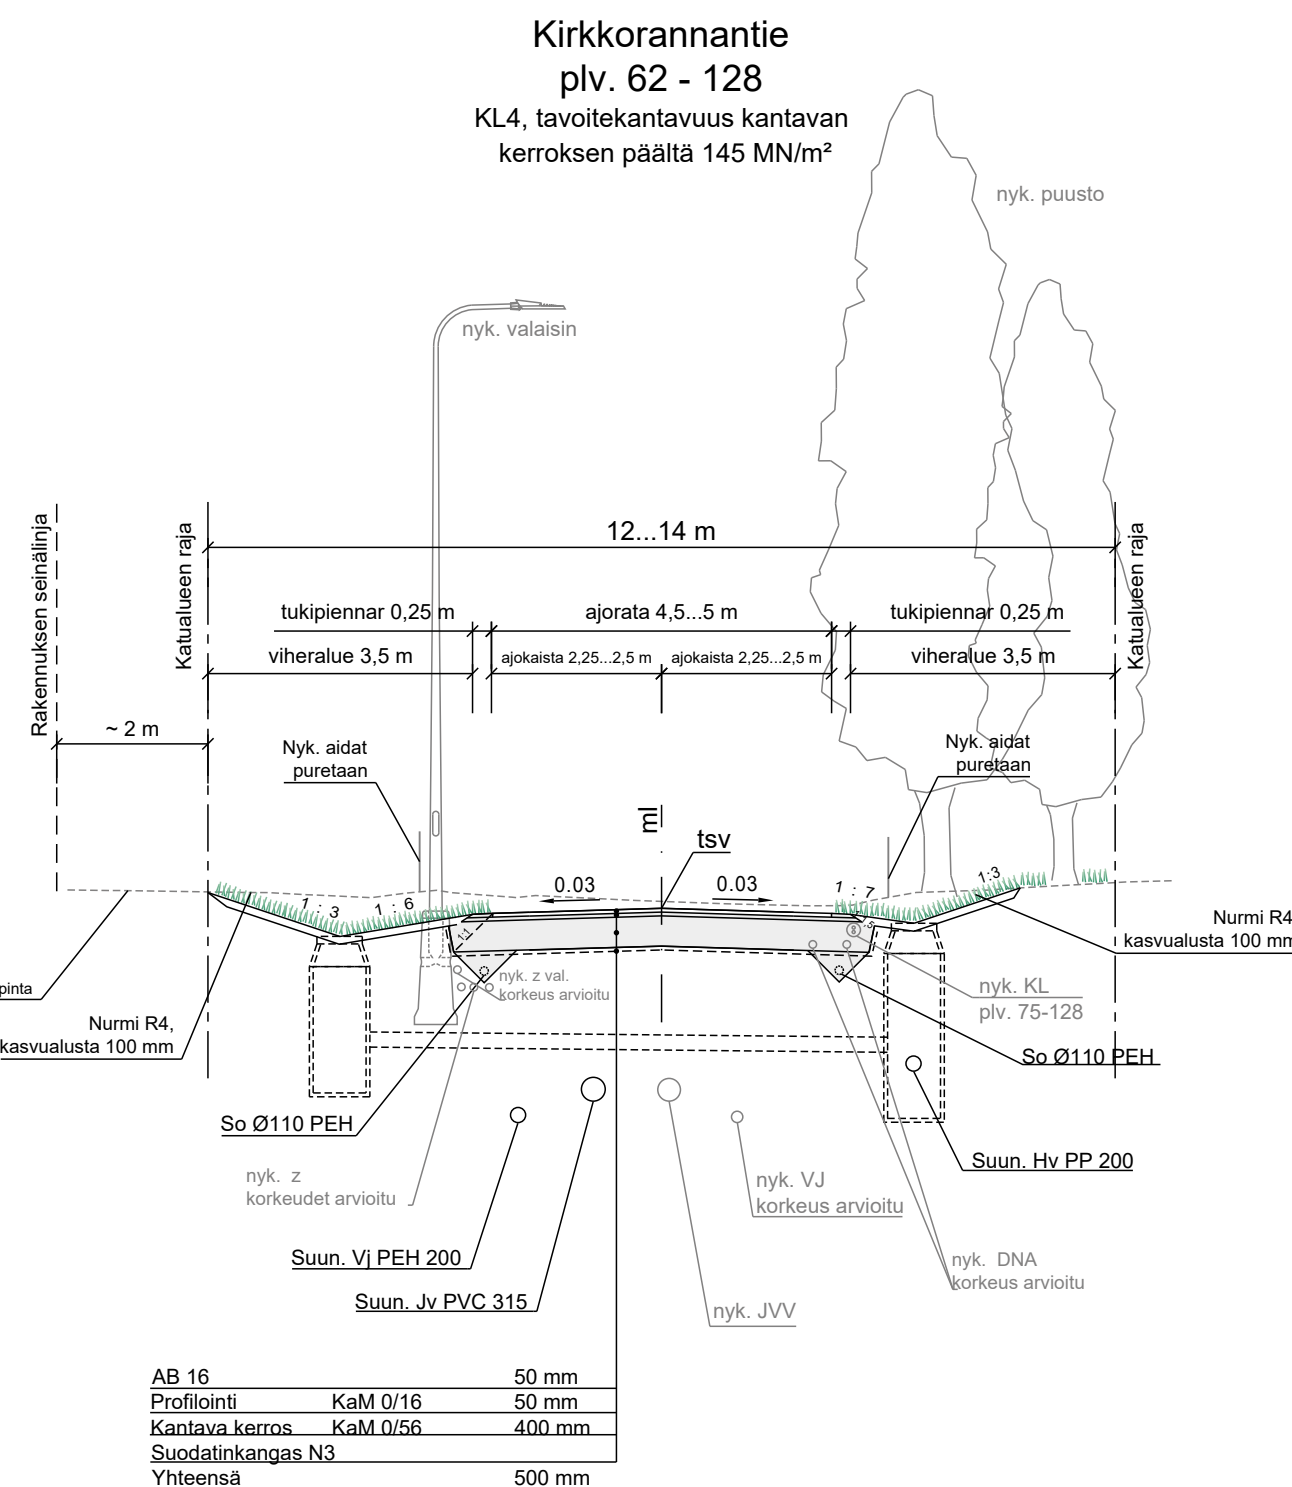
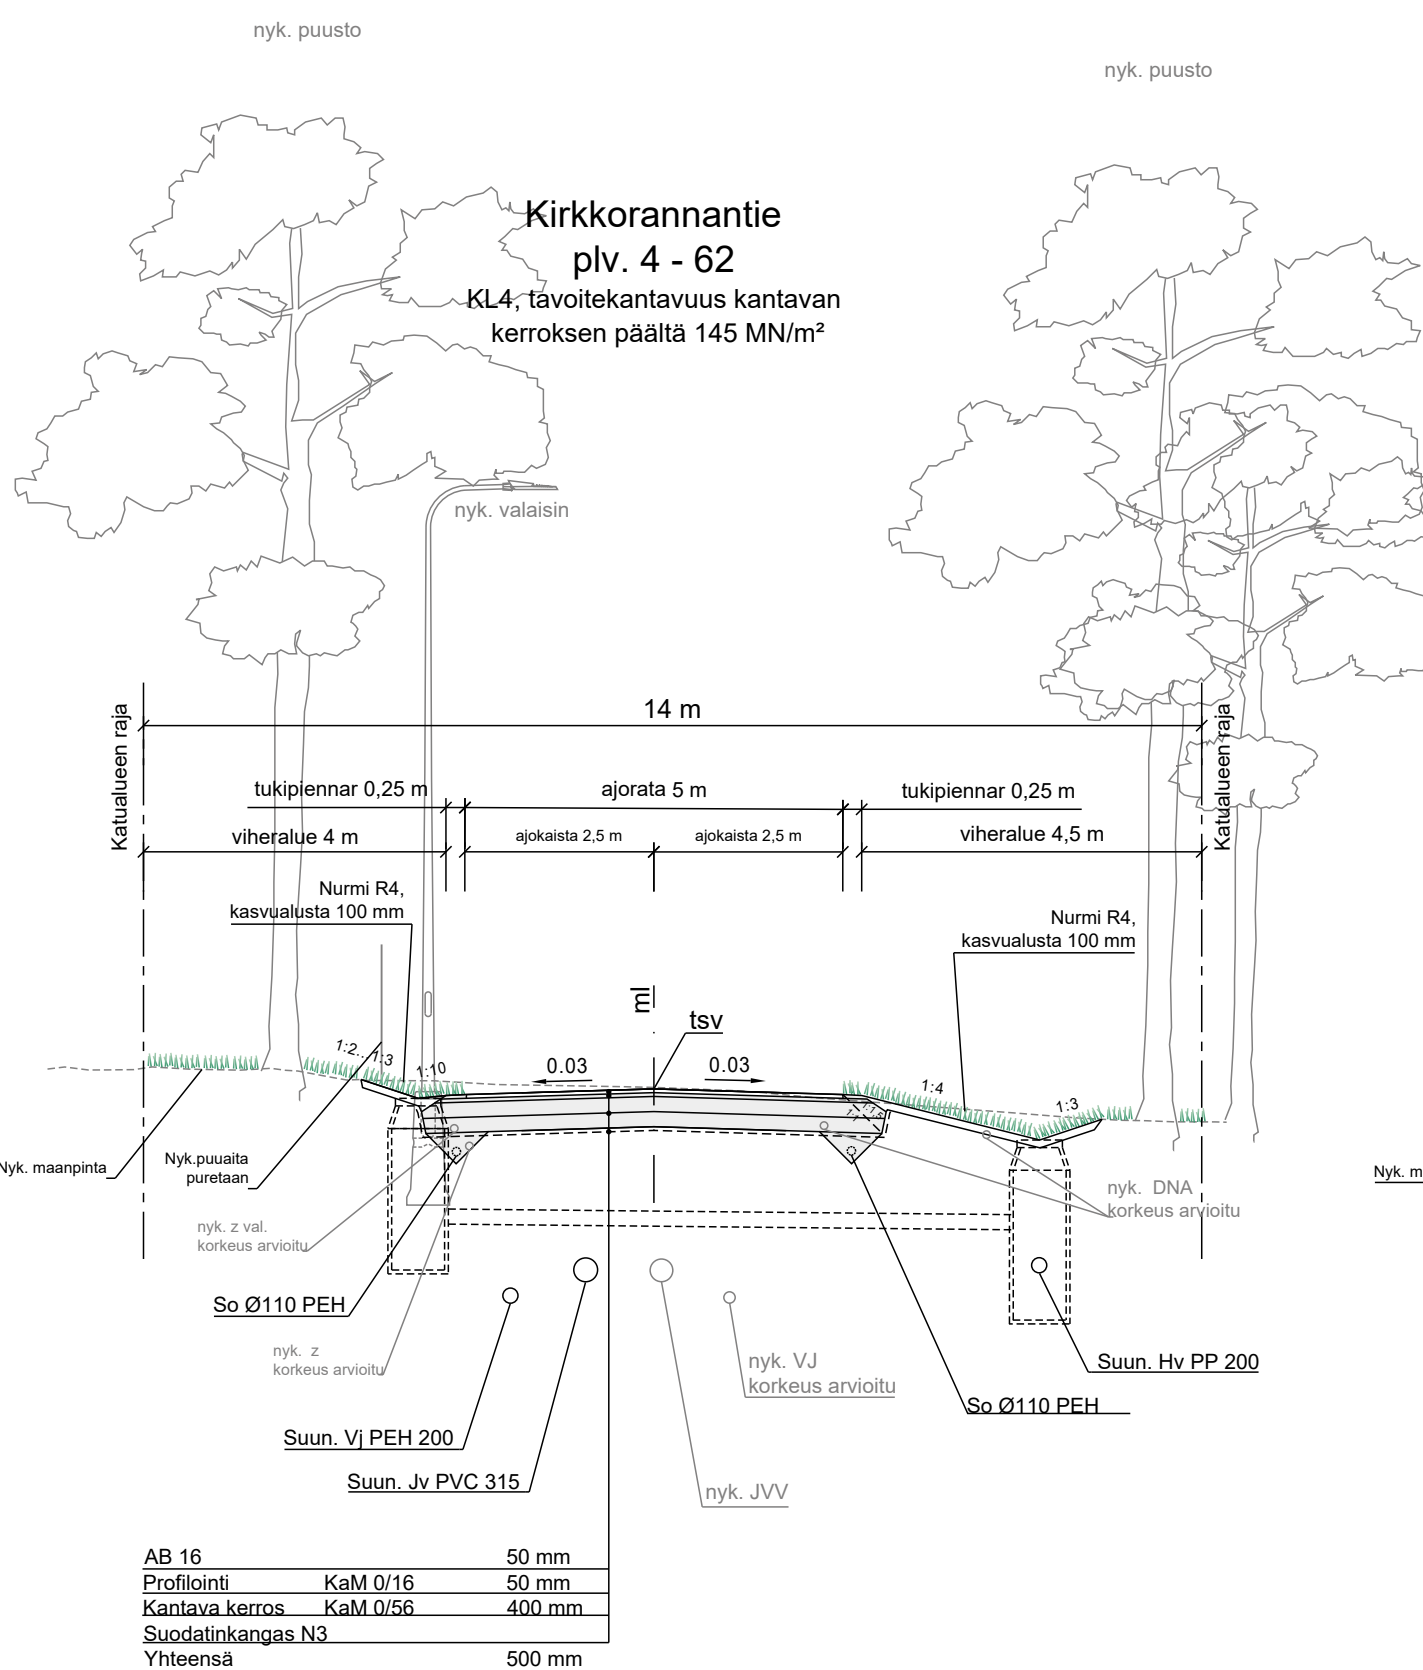


POIKKILEIKKAUKSET 1:100

SIJAINTIKARTTA

SUUNNITELMAKARTTA 1:500

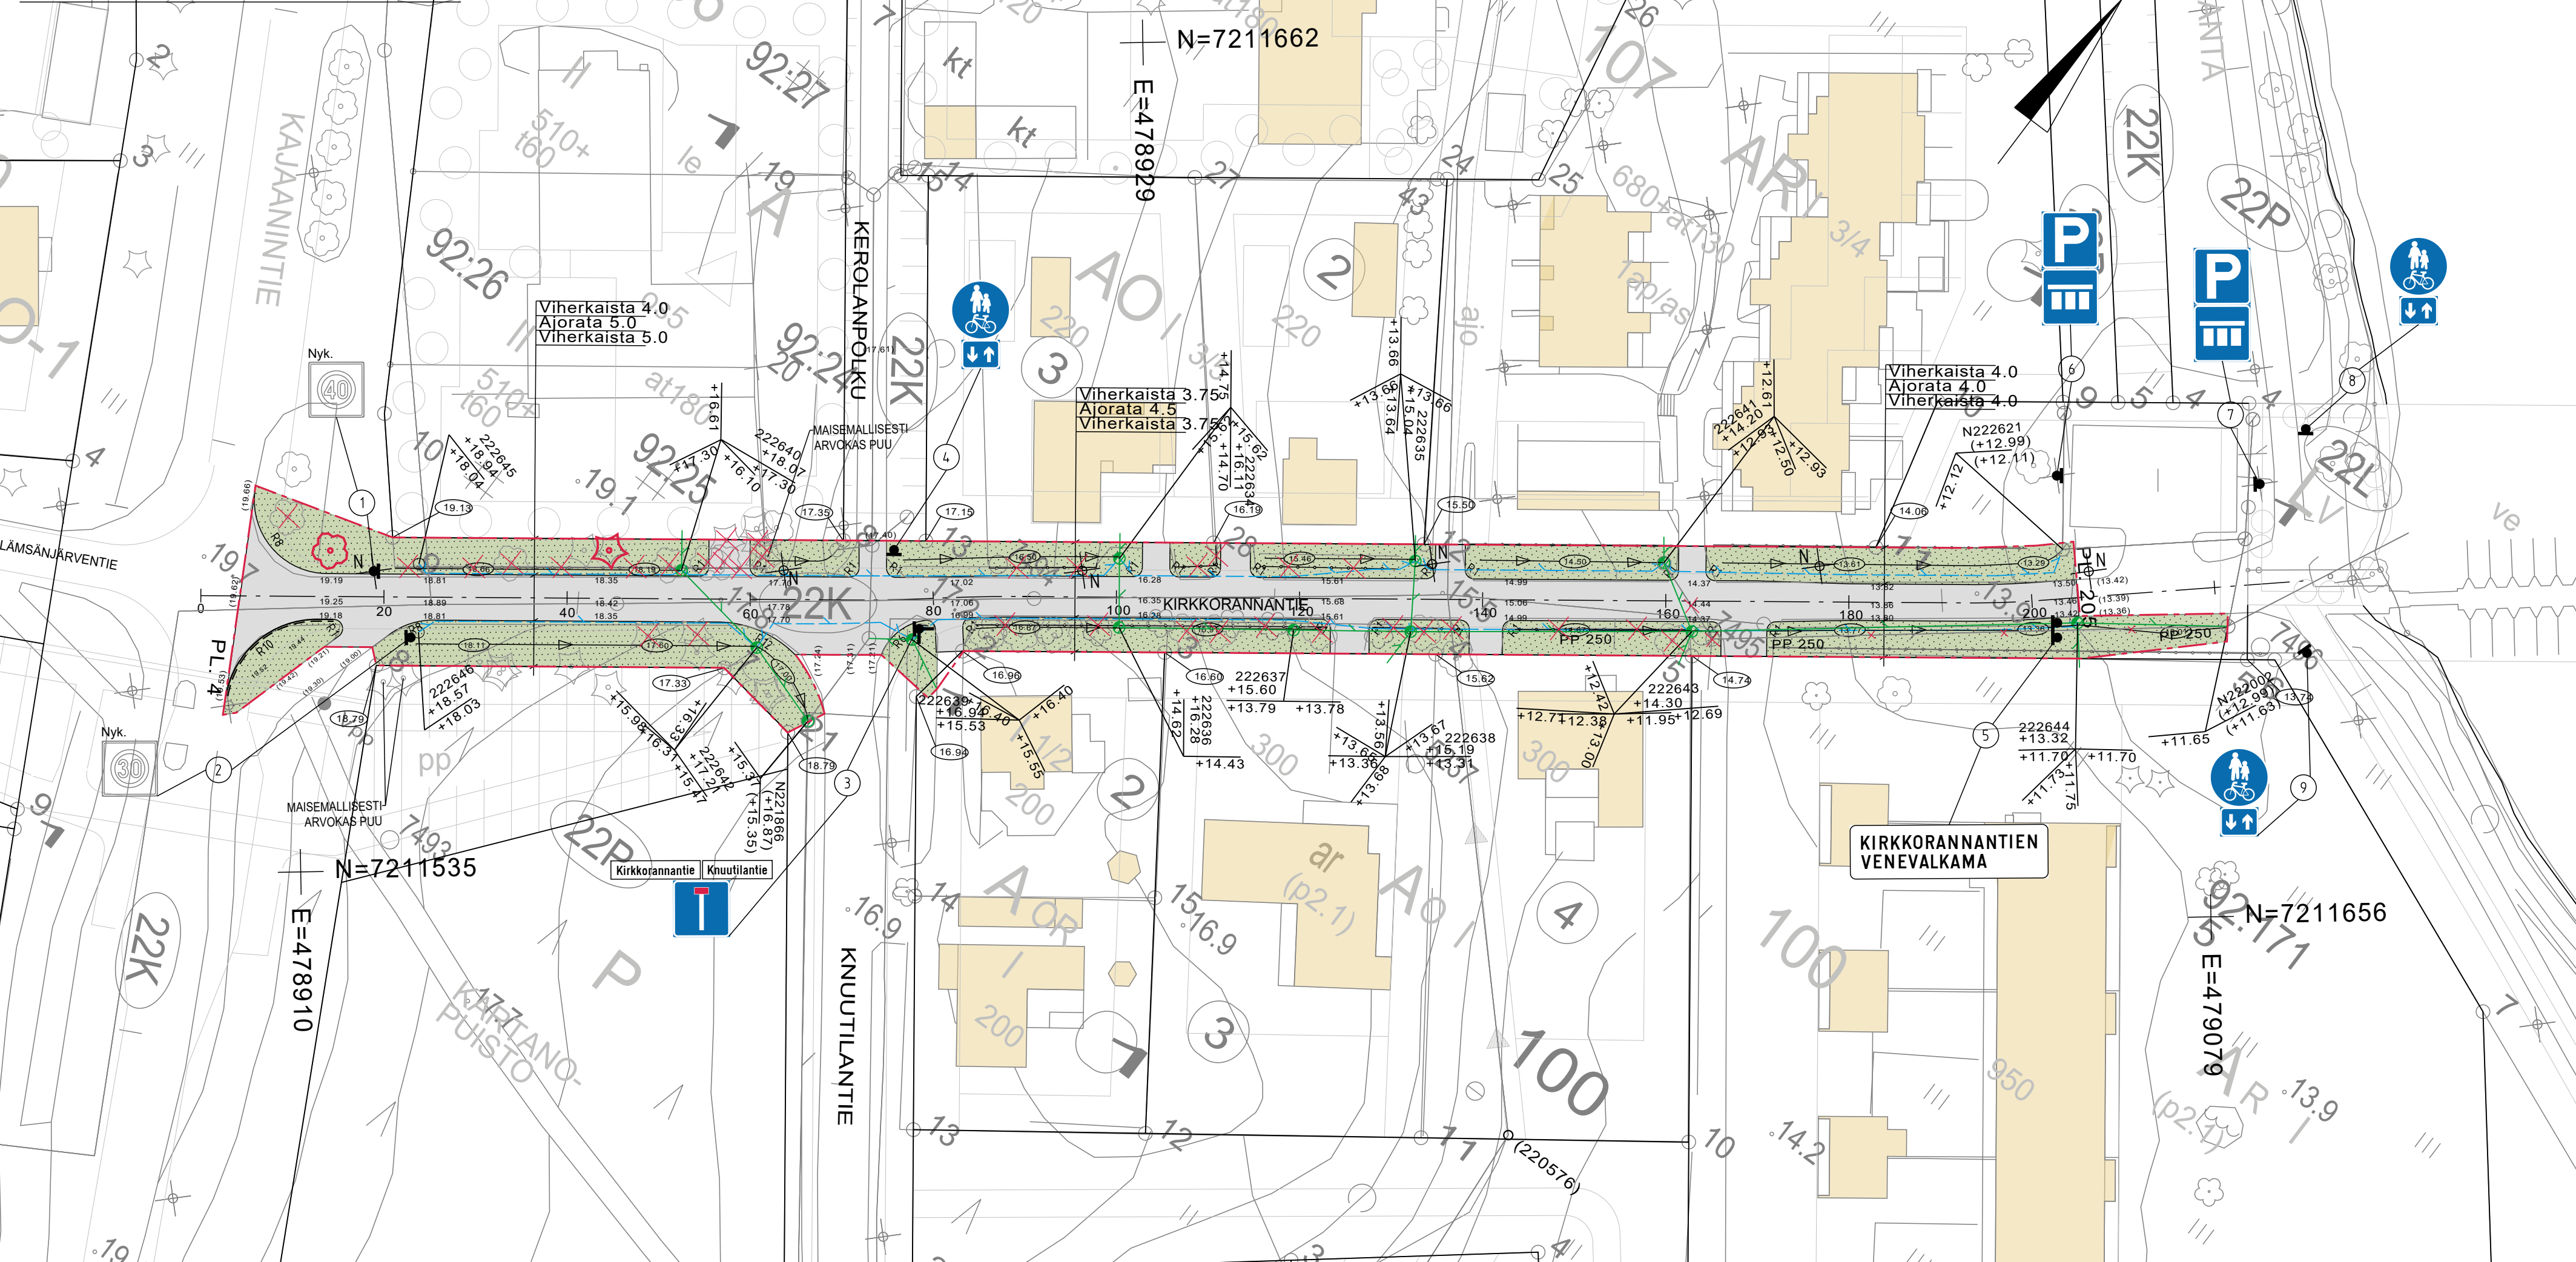

MERKINNÄT

- Urakka-alueen raja**

SÄILYTETTÄVÄT JA POISTETTAVAT

 - ✕ — ✕ — Poistettava kiinteistön aita
 - ✕ ✕ Poistettava havupuu, poistettava lehtipuu
 - ☆ ☆ Säilyvä havupuu, säilyvä lehtipuu
 - ☆ ☆ Suojeltava havupuu, suojeltava lehtipuu

PINNOITTEET

 - Ajoradan asfaltti AB16
 - Graniittireunakivi

ISTUTETTAVA KASVILLISUUS

 - Nurmi R4, kasvualusta h=100 mm

VARUSTEET JA KALUSTEET

 - N ✕ Nykyinen säilyvä valaisin

KORKEUDET JA KUIVATUS

 - 13.0 Nykyinen maanpinnan korkeus
 - 13.52 Suunniteltu korkeus
 - 13.68 Tontin nurkkapisteen korkeus
 - 13.68 Uusi hulevesikaivo
 - 13.52 Painanne, virtaussuunta ja ojanpohjan korkeus
 - Hulevesiputki: PP Ø200 ellei toisin mainita
 - Sulaaja: PEH Ø110

LUONNOS

Merkki	Muutos	Pvm	Suunnittelija	Hyväksyjä	
Koordinaattijärjestelmä	ETRS-GK26	Korkeusjärjestelmä	N2000	Mittakaava	1:500, 1:100
Kaupunginosa	OULUNSUU 22				
Hanketunnus	LYK 2023_0049	Hanke	Pienet peruskorjauskohteet 2024		
Kohde	Kirkkorannatie				
Suunnitteluvaihe	Rakennussuunnitelma	Asiakirjatyyppi	Piirustus		
Aihe	Korkeudet, kuivatus, liikenteenohjaus, ympäristö				
Asiasääntö					
SITOWISE		YHDYSKUNTA- JA YMPÄRISTÖPALVELUT			
Suunnittelija	Suunnitteluttaja				Arttu Väänänen
Projektipäällikkö	Pvm	Piir.nro			
Piir.nro (konsultti)					