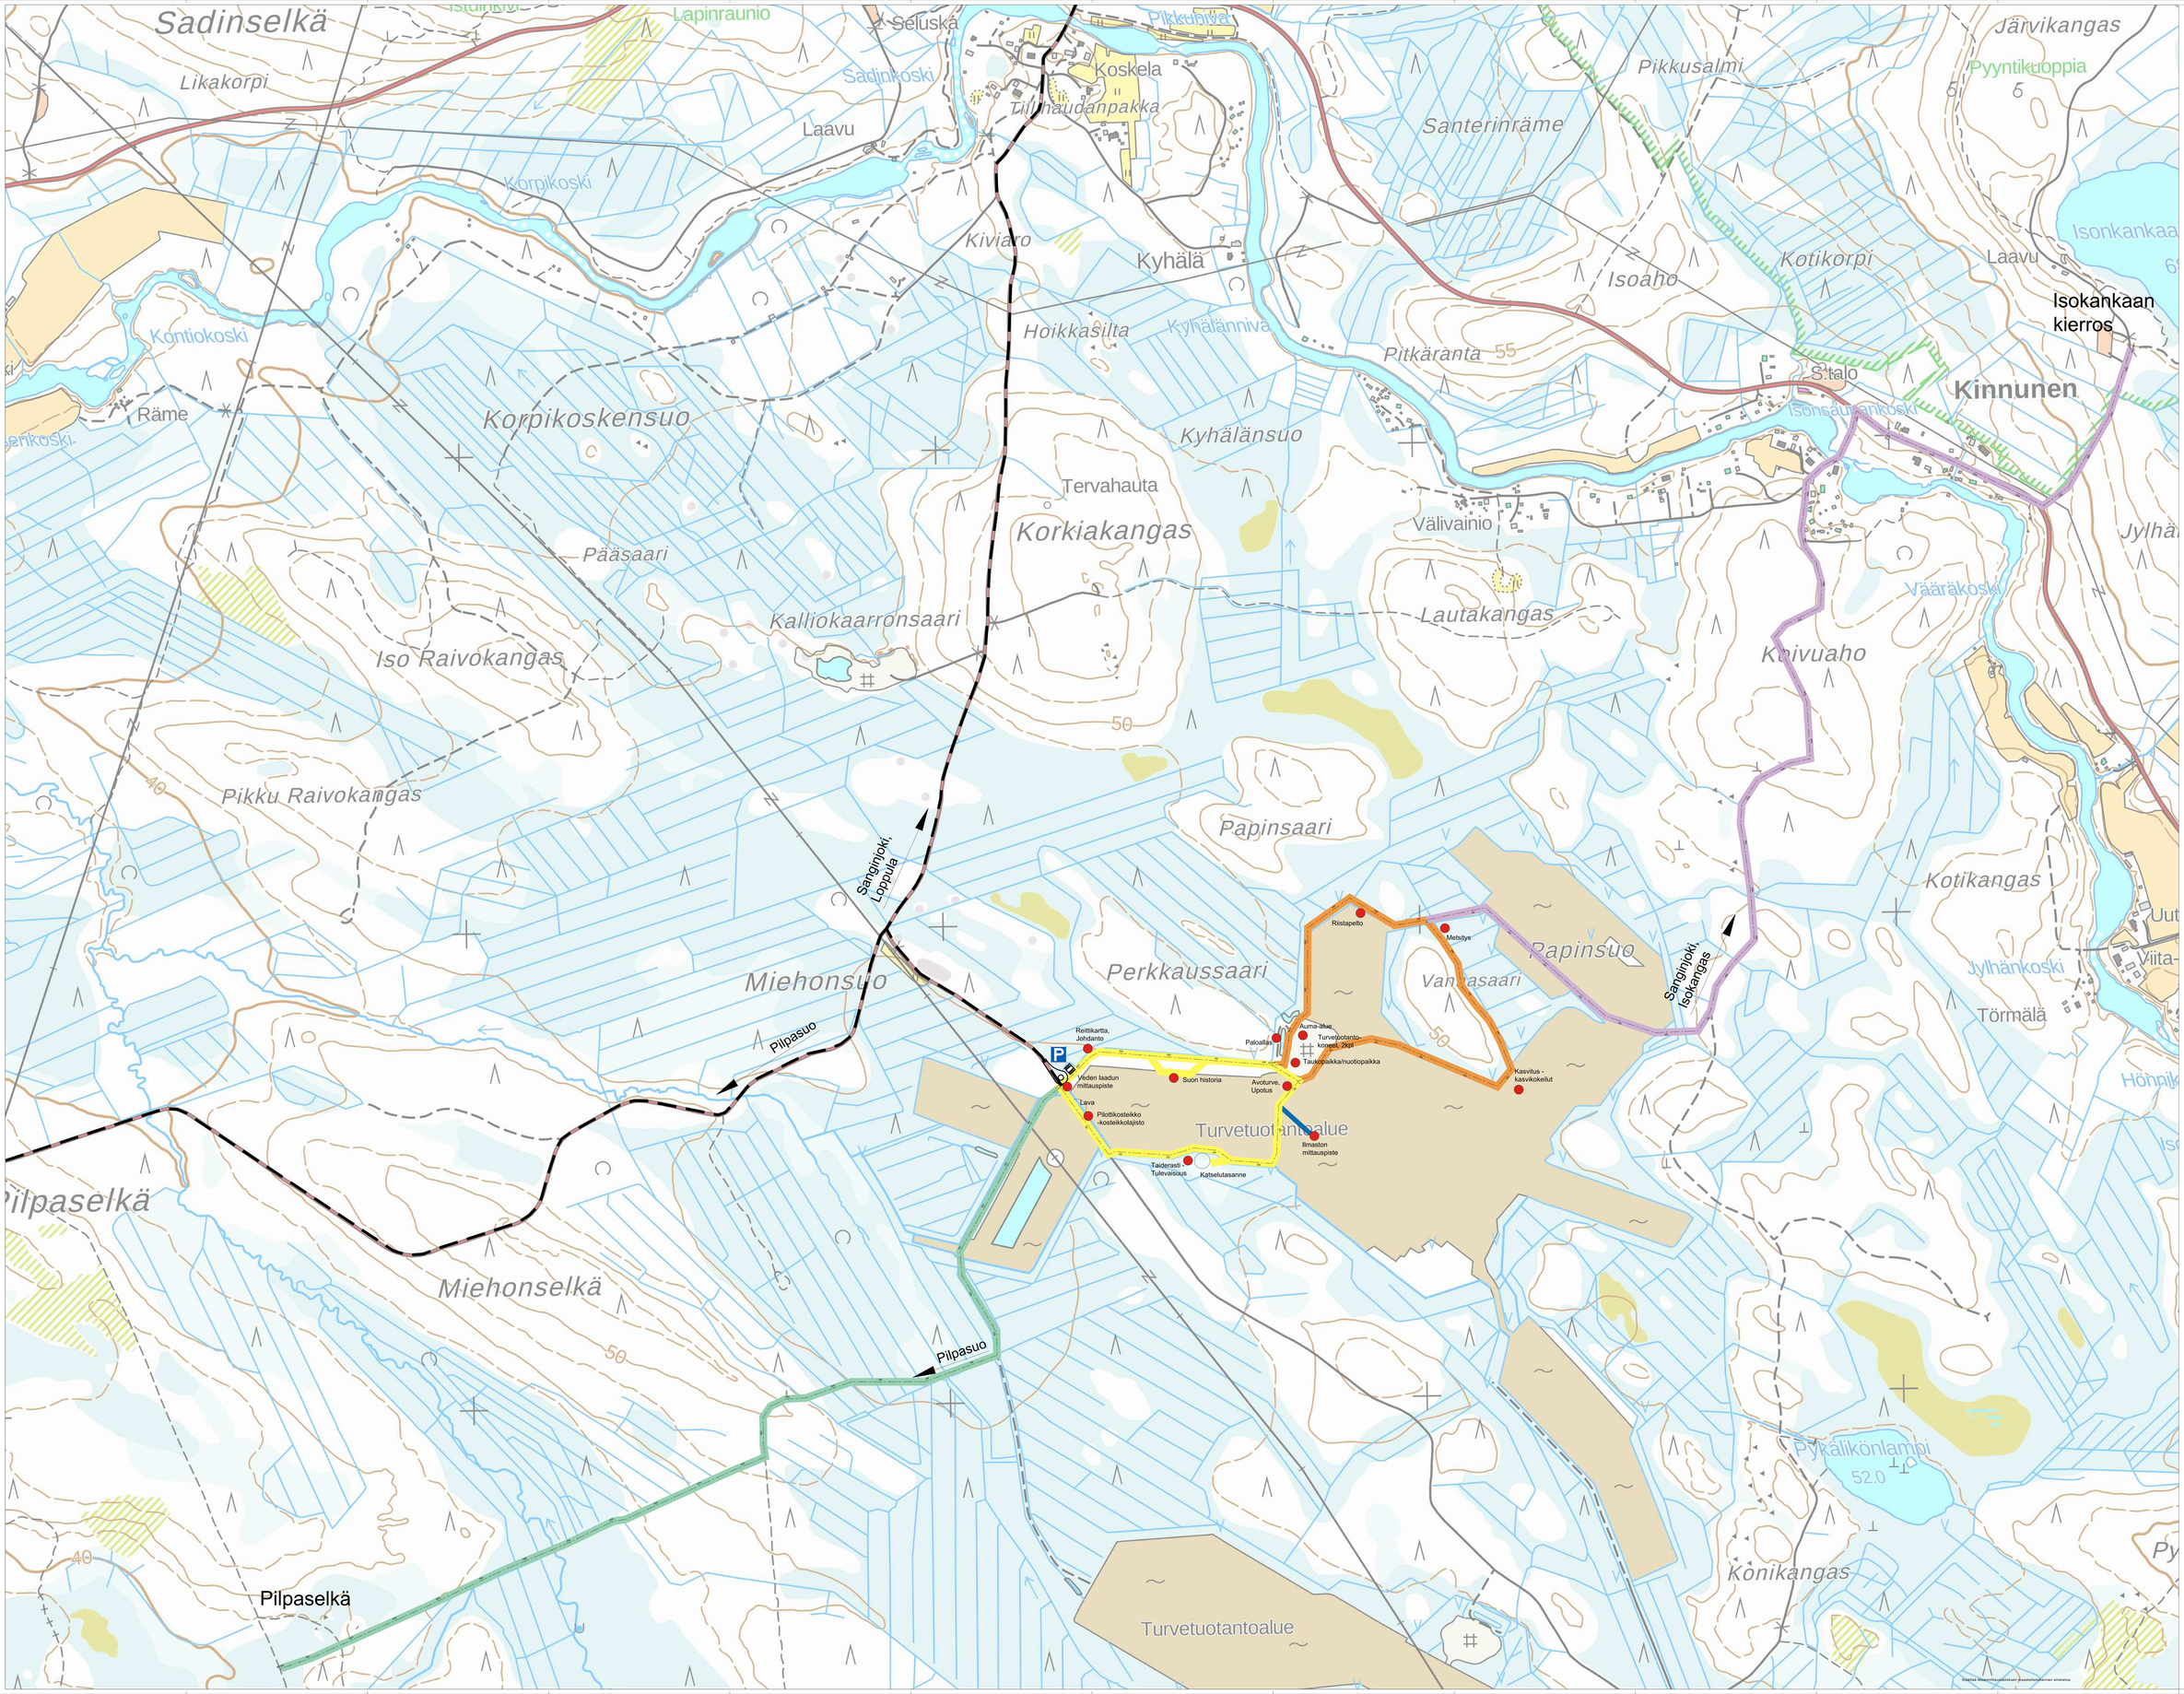

SELITTEET

- Retkeilyreitti - esteetön, 1,2 km
- Lisäreitti, 1,5 km
- Yhdysreitti Sanginjoelle, 3 km
- Yhdysreitti Pilpasuolle, 2,2 km

Projektin nimi / Projektnamn	Sanginjoki
Projektinumero / Projektnummer	36 21 001
Mittakaava / Skala	1:10 000
Koordinaatisto / Koordinatsystem	Kartta / Karta
Korkeusjärjestelmä / Höjdsystem	N2000
Laatija / Upprättad av	Ulriika Pauliina
Tarkistettu / Granskad av	Ulriika Pauliina
Hyväksytty / Godkänd av	Ulriika Pauliina
Päivämäärä / Datum	11.2.2021