


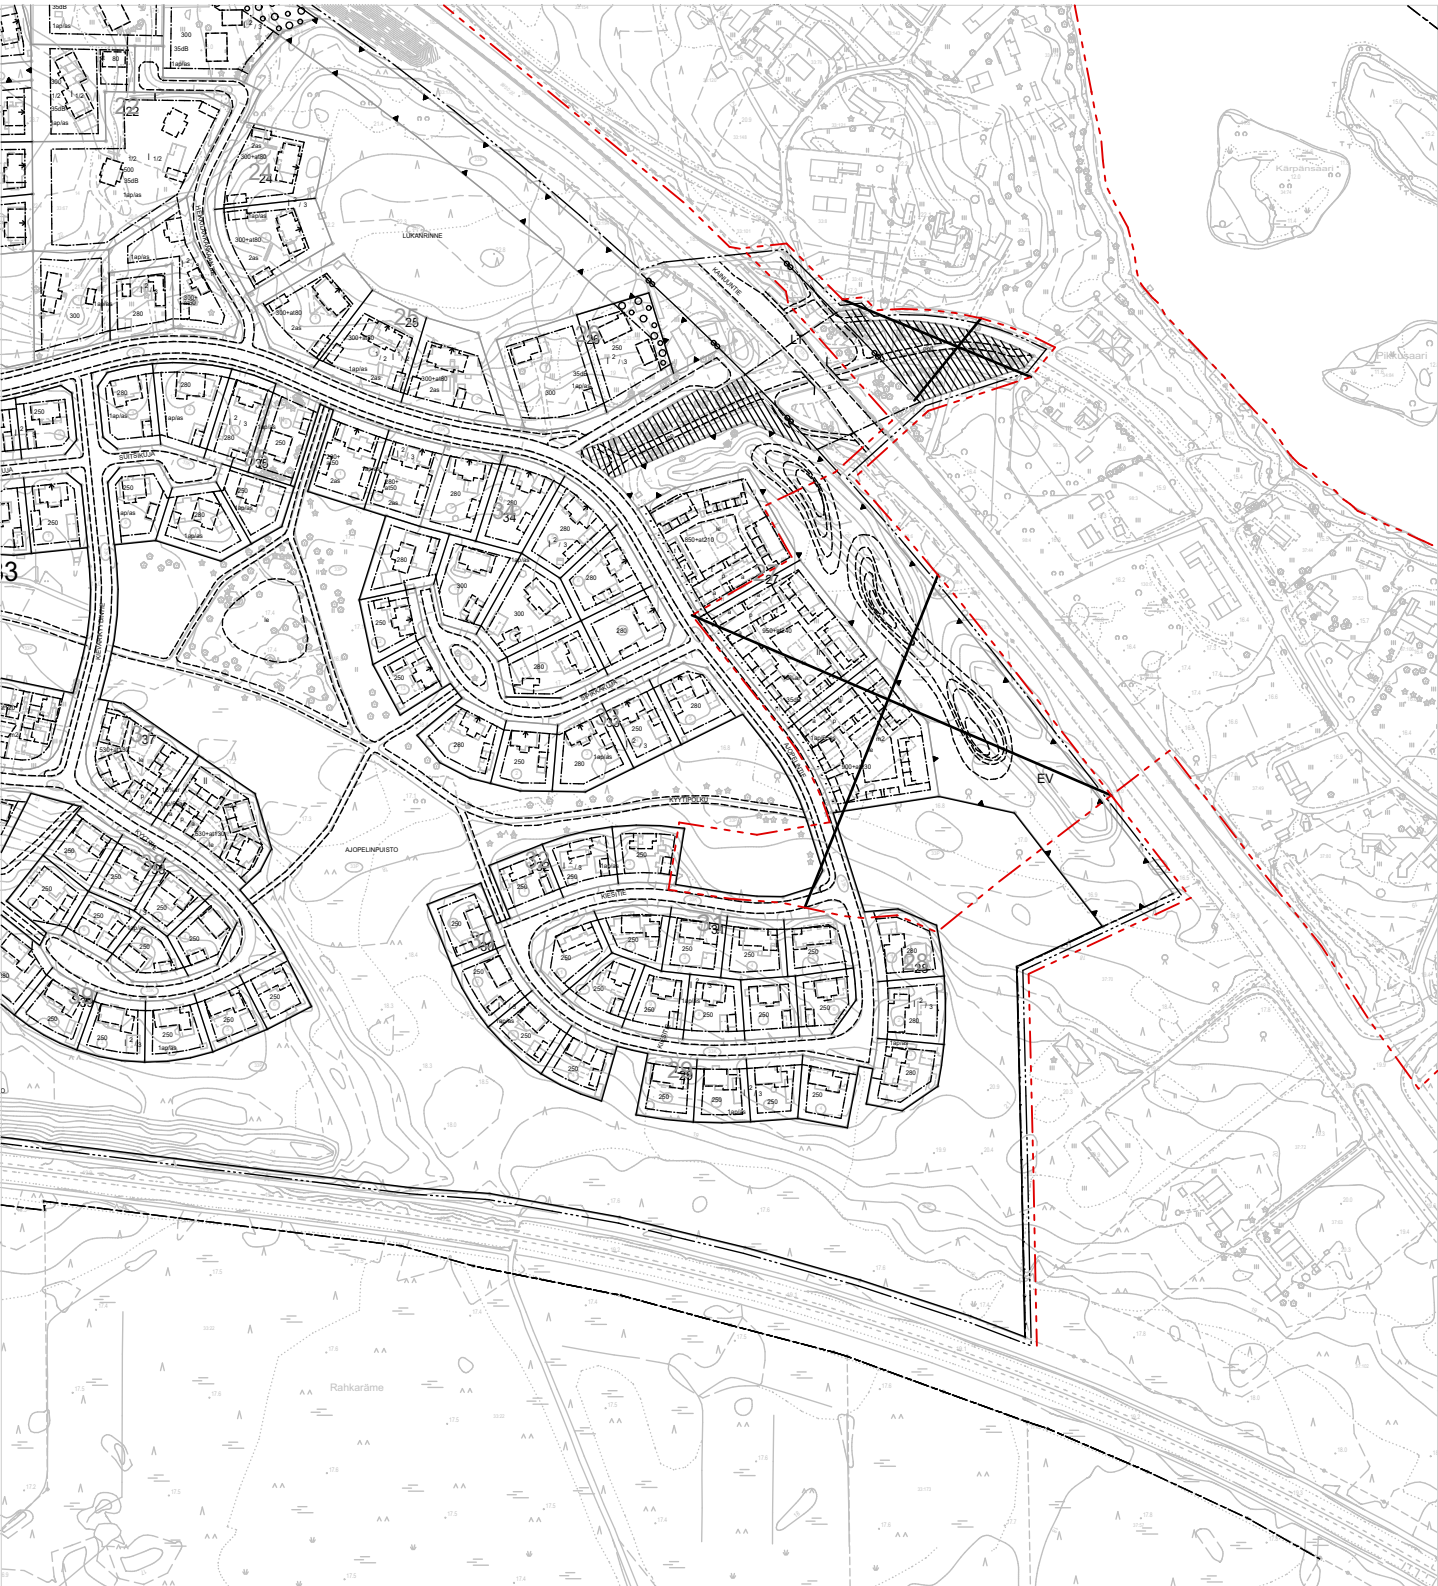

OULUN KAUPUNKI

Yhdyskunta- ja ympäristöpalvelut

ASEMAKAAVAN MUUTOS:

HEIKKILÄNKANKAAN KAUPUNGINOSAN
KORTTELI 27
TONTTI 4
LÄMPÖKISTYŚ, SUOJAVIHER, KATU- JA LIIKENNEALUEET

ASEMAKAAVA:

HEIKKILÄNKANKAAN KAUPUNGINOSAN OSA
ASEMAKAAVALLA MUODOSTUU HEIKKILÄNKANKAAN KAUPUNGINOSAN KORTTELI 75 - 85

MADEKOSKEN KAUPUNGINOSAN OSA
ASEMAKAAVALLA MUODOSTUU MADEKOSKEN KAUPUNGINOSAN KORTTELI 68 - 87

KORTTEILIALUEILLE OSOITETAAN ASEMAKAASSA SIVOTAT TONTTUAUOT
JOTKA ESITETAAN TARKEMMIN TONTTUKARKEILLA.

ALUEELLA ON VOIMASSA 19.1.1998 / 1582 YHÄKSYTTY ASEMAKAAVA.

MITTAKAAVA 1:3000

ASEMAKAAVOITUS					
KAAVOITUS OHJE	LAISTE PÄÄMÄÄRÄ	TOULUS PÄÄMÄÄRÄ	YHDISTÄJÄ- LAUSKUNTA	KÄÄNNÖS- VÄLITUSTO	YHÄÄN PÄÄMÄÄRÄ
564-2565 6820/2023	13.3.2025				
SUUNNITTELA	KAAVOITUSARKKITEHTI			PIIRITÄJÄ	
LUO ARKITEHDIT OY	ENI VASU				
	KAAVOITUSOHJATA KARI NYKÄNEN			LUONNOS	