
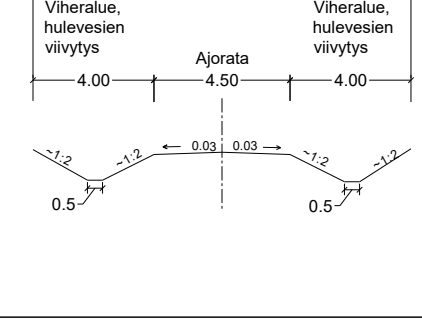
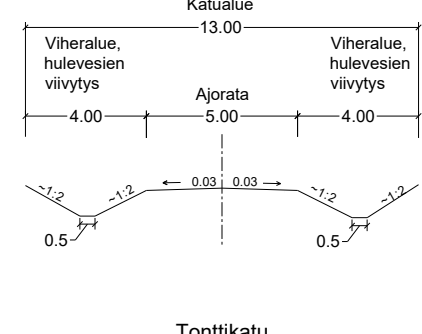
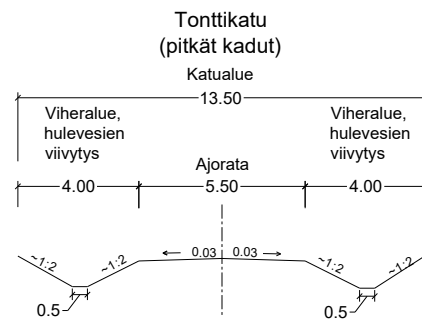
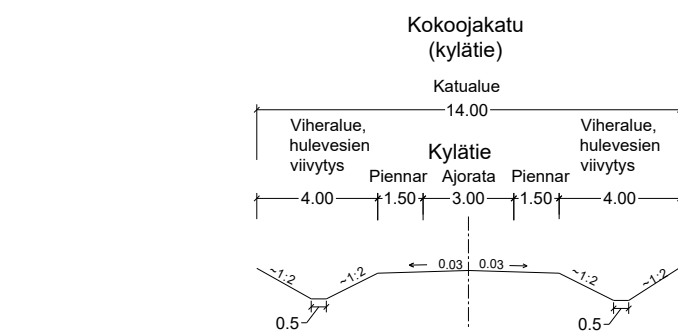


MERKINNÄT

- Suunnittelualue
- Säilyvä metsäinen alue
- Säilyvä havu- /lehtipuu
- Säilyvä peltoalue
- Säilyvä muinaismuistoalue
- Istutettava lehtipuu
- Istutettava havupuu
- Nurmi
- Nititty
- Asfaltti
- Sora/ kivituhka
- Hulevesipainanne
- Tulvareitti
- Polku/ virkistysreitti

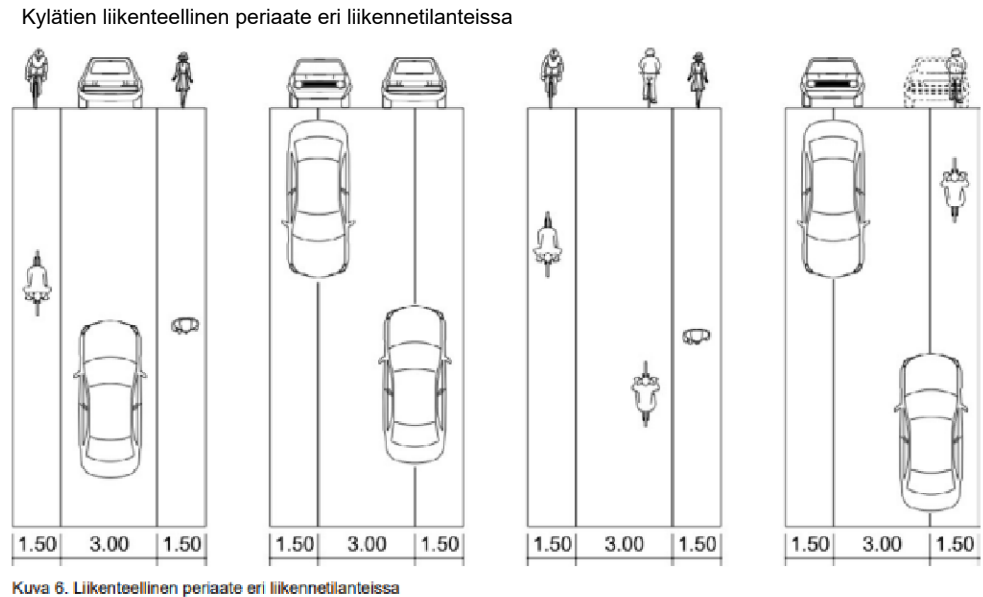

- Näkematkaskastelut, moottoriajoneuvoliikenne**
- Tonttikatu - kokoojkatu, liittyä tie välistämisvelvollinen
- suositunäkämä 20 m x 60 m
- Tonttikatu - kokoojkatu, tasa-arvoisen liittymä
- suositunäkämä 30 m x 30 m
 - sovelletunäkämä 20 m x 30 m
 - miniminäkämä 20 m x 20 m
- Tonttikatu - tonttikatu, tasa-arvoisen liittymä
- suositunäkämä 15 m x 15 m
- Näkematkaskastelut, pyöräile**
- suositunäkämä 15 m x 20 m, autolie / pyörälie
 - suositunäkämä 20 m x 20 m, pyörälie / pyörälie

Mk 1:250

Oulujokivarren Pikkaralan asemakaava
Liikenteen ja ympäristön yleissuunnitelma

Suunnittelija Laura Niemelä
Proj.pääll. Kirsu Paakkio
Projekti Risto Hämäläinen
Pvm. 18.3.2025
Mittakaava 1:2000/1:250



Mk 1:2000