


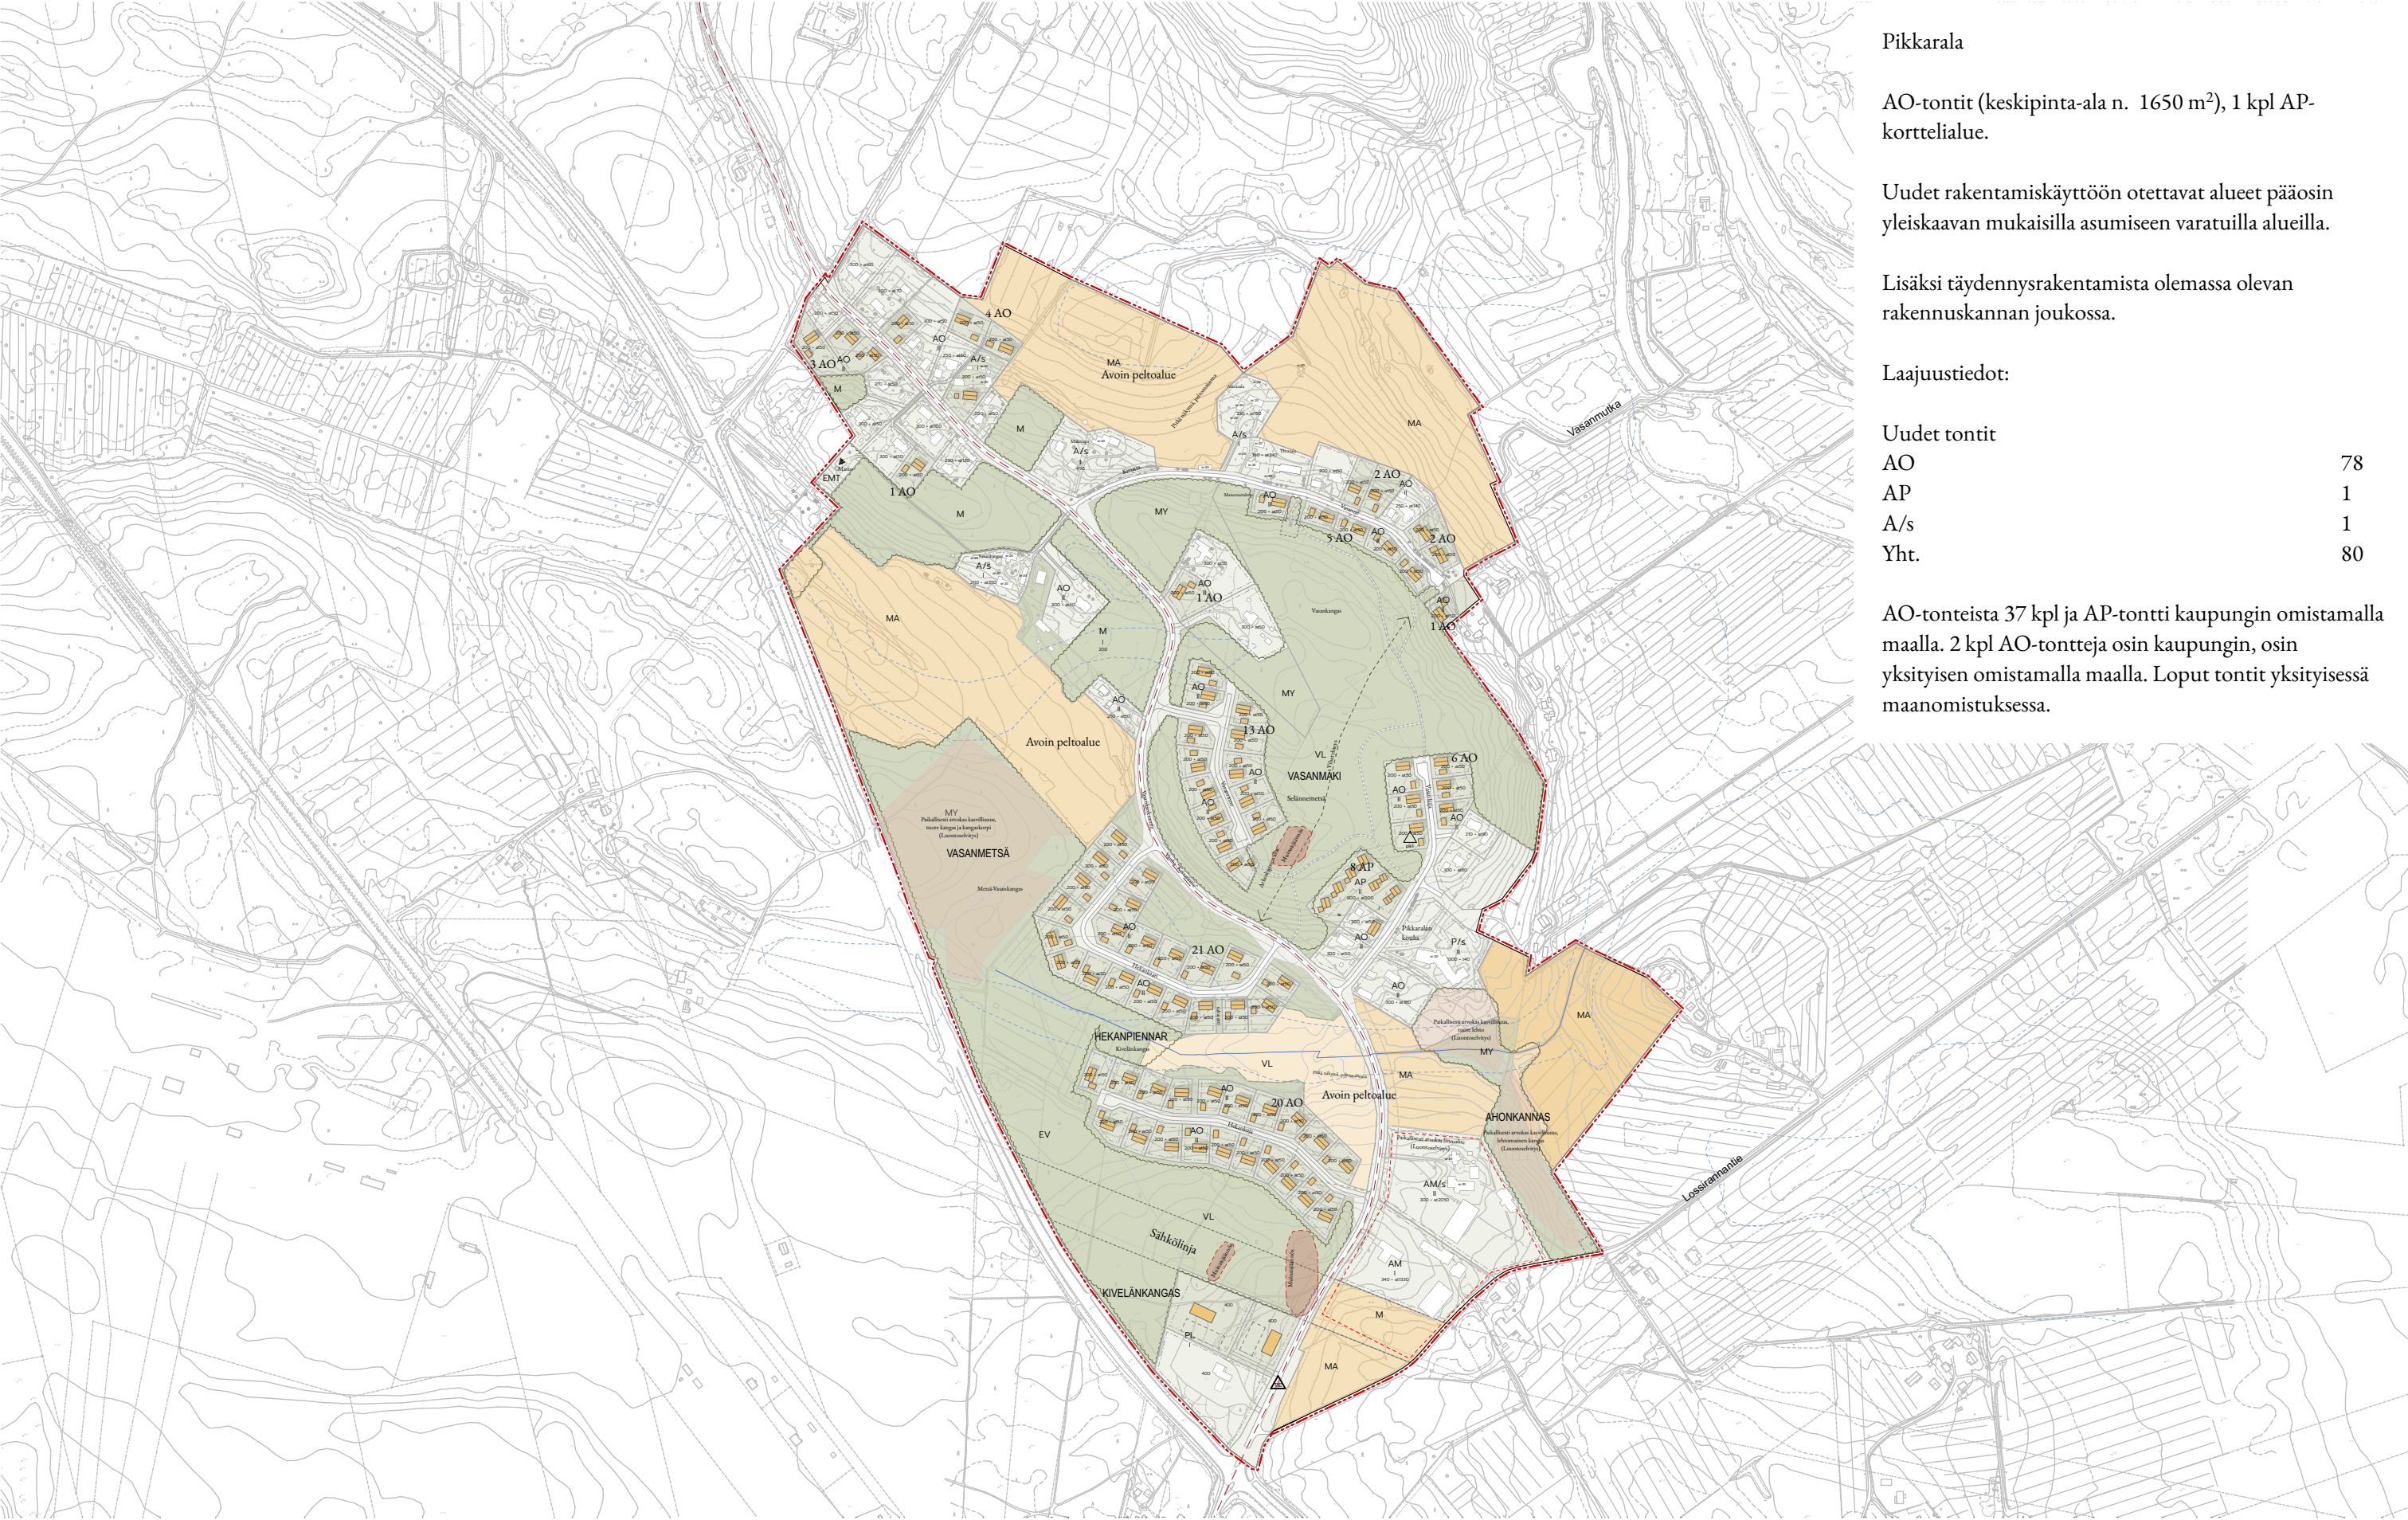

Pikkarala

AO-tontit (keskipinta-ala n. 1650 m²), 1 kpl AP-korttelialue.


Uudet rakentamiskäyttöön otettavat alueet pääosin yleiskaavan mukaisilla asumiseen varatuilla alueilla.

Lisäksi täydennysrakentamista olemassa olevan rakennuskannan joukossa.

Laajuustiedot:

Uudet tontit	
AO	78
AP	1
A/s	1
Yht.	80

AO-tonteista 37 kpl ja AP-tontti kaupungin omistamalla maalla. 2 kpl AO-tontteja osin kaupungin, osin yksityisen omistamalla maalla. Loput tontit yksityisessä maanomistuksessa.

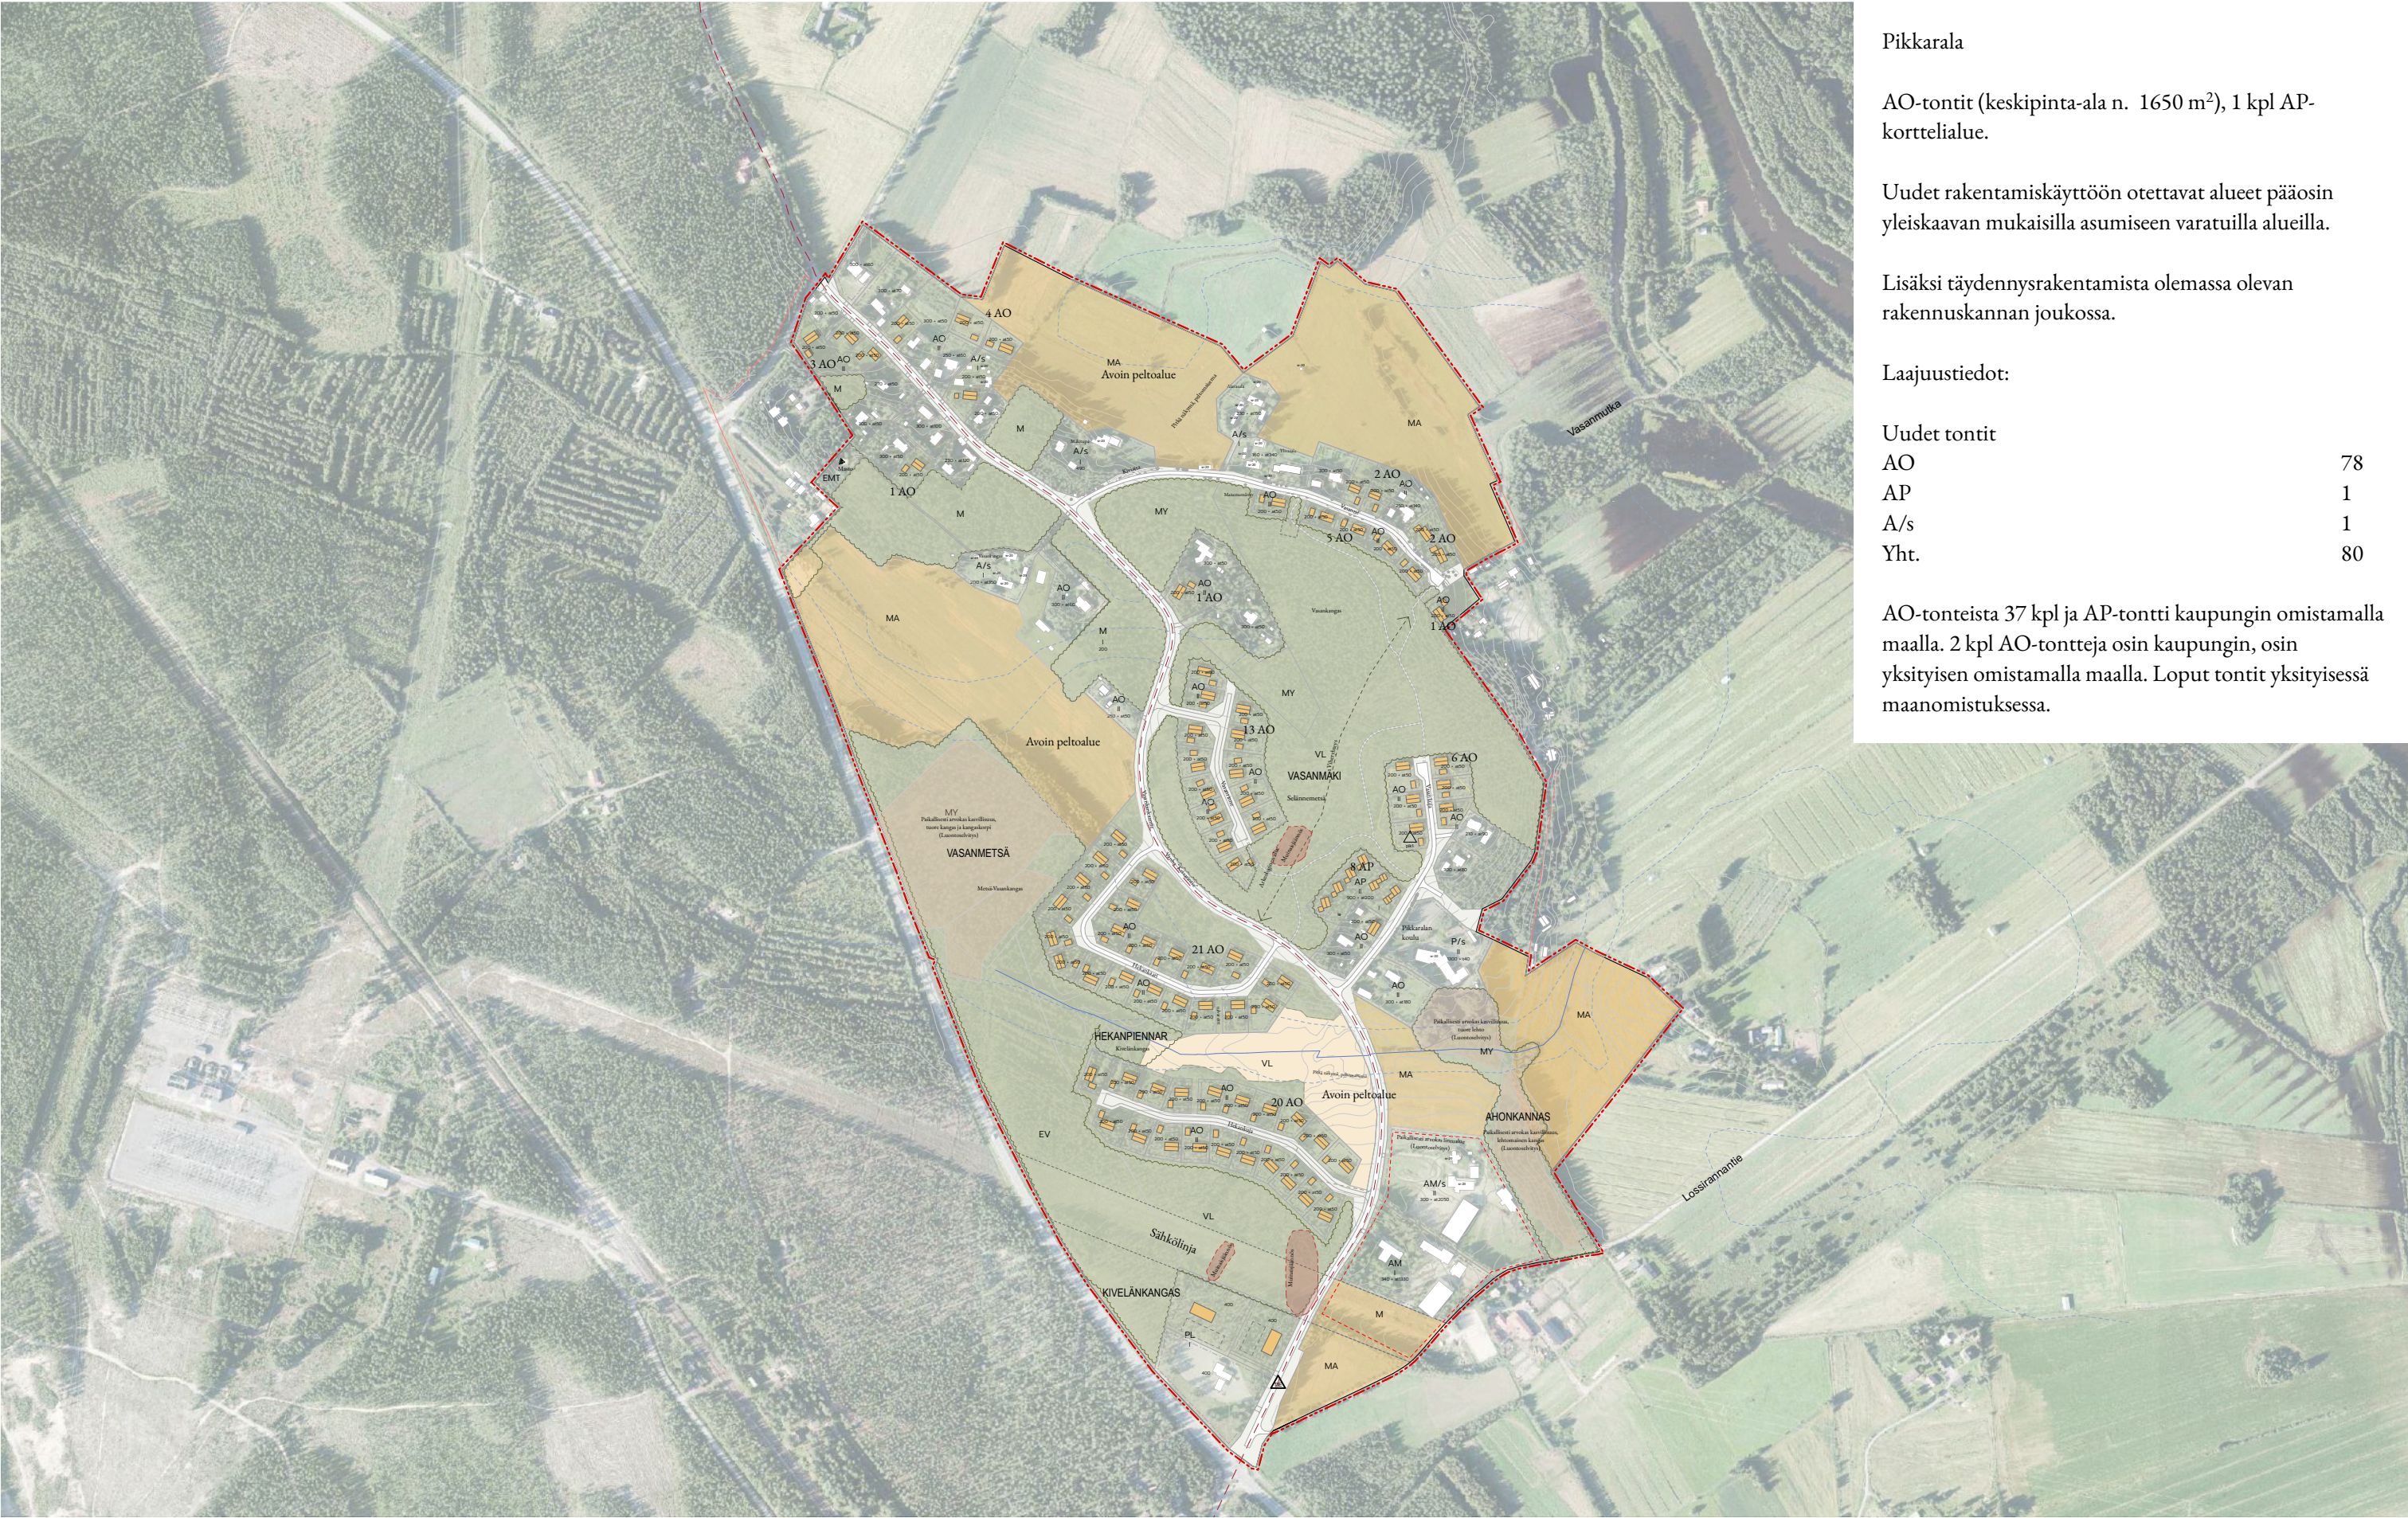

Pikkarala

AO-tontit (keskipinta-ala n. 1650 m²), 1 kpl AP-korttelialue.


Uudet rakentamiskäyttöön otettavat alueet pääosin yleiskaavan mukaisilla asumiseen varatuilla alueilla.

Lisäksi täydennysrakentamista olemassa olevan rakennuskannan joukossa.


Laajuustiedot:

Uudet tontit	
AO	78
AP	1
A/s	1
Yht.	80

AO-tonteista 37 kpl ja AP-tontti kaupungin omistamalla maalla. 2 kpl AO-tontteja osin kaupungin, osin yksityisen omistamalla maalla. Loput tontit yksityisessä maanomistuksessa.

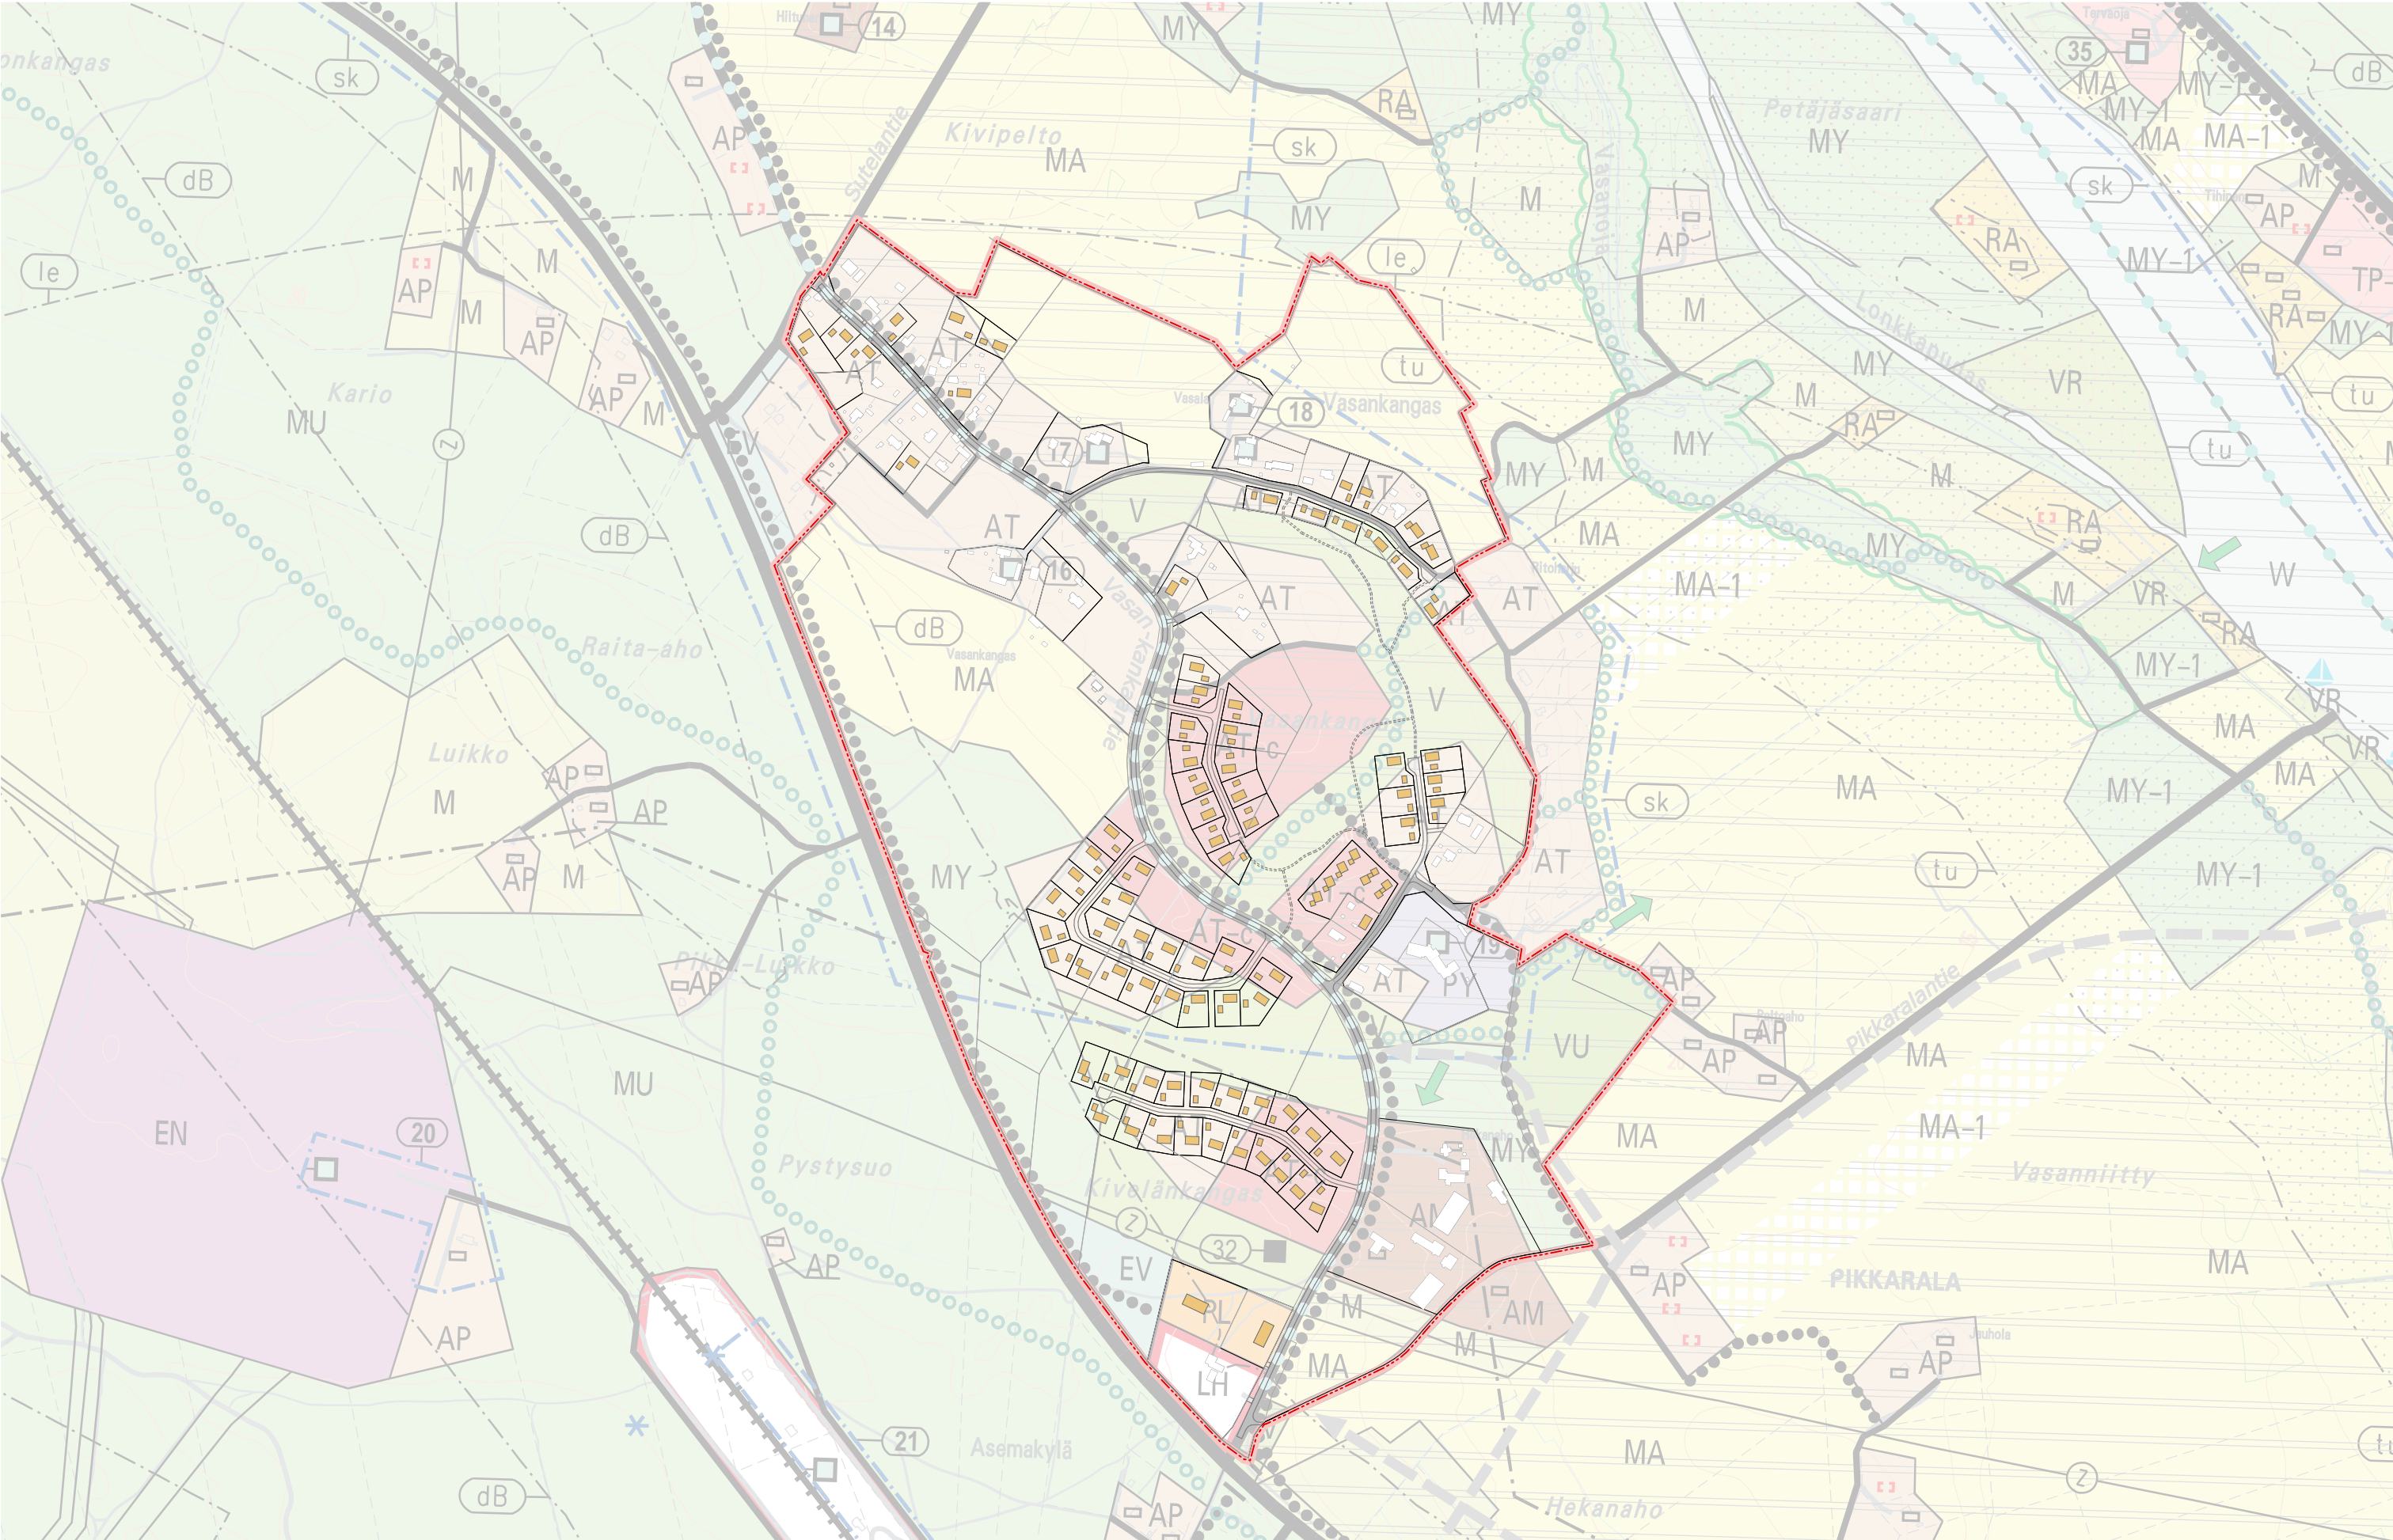

Pikkarala - Oulujokivarren osayleiskaava 1:7500
13.3.2025

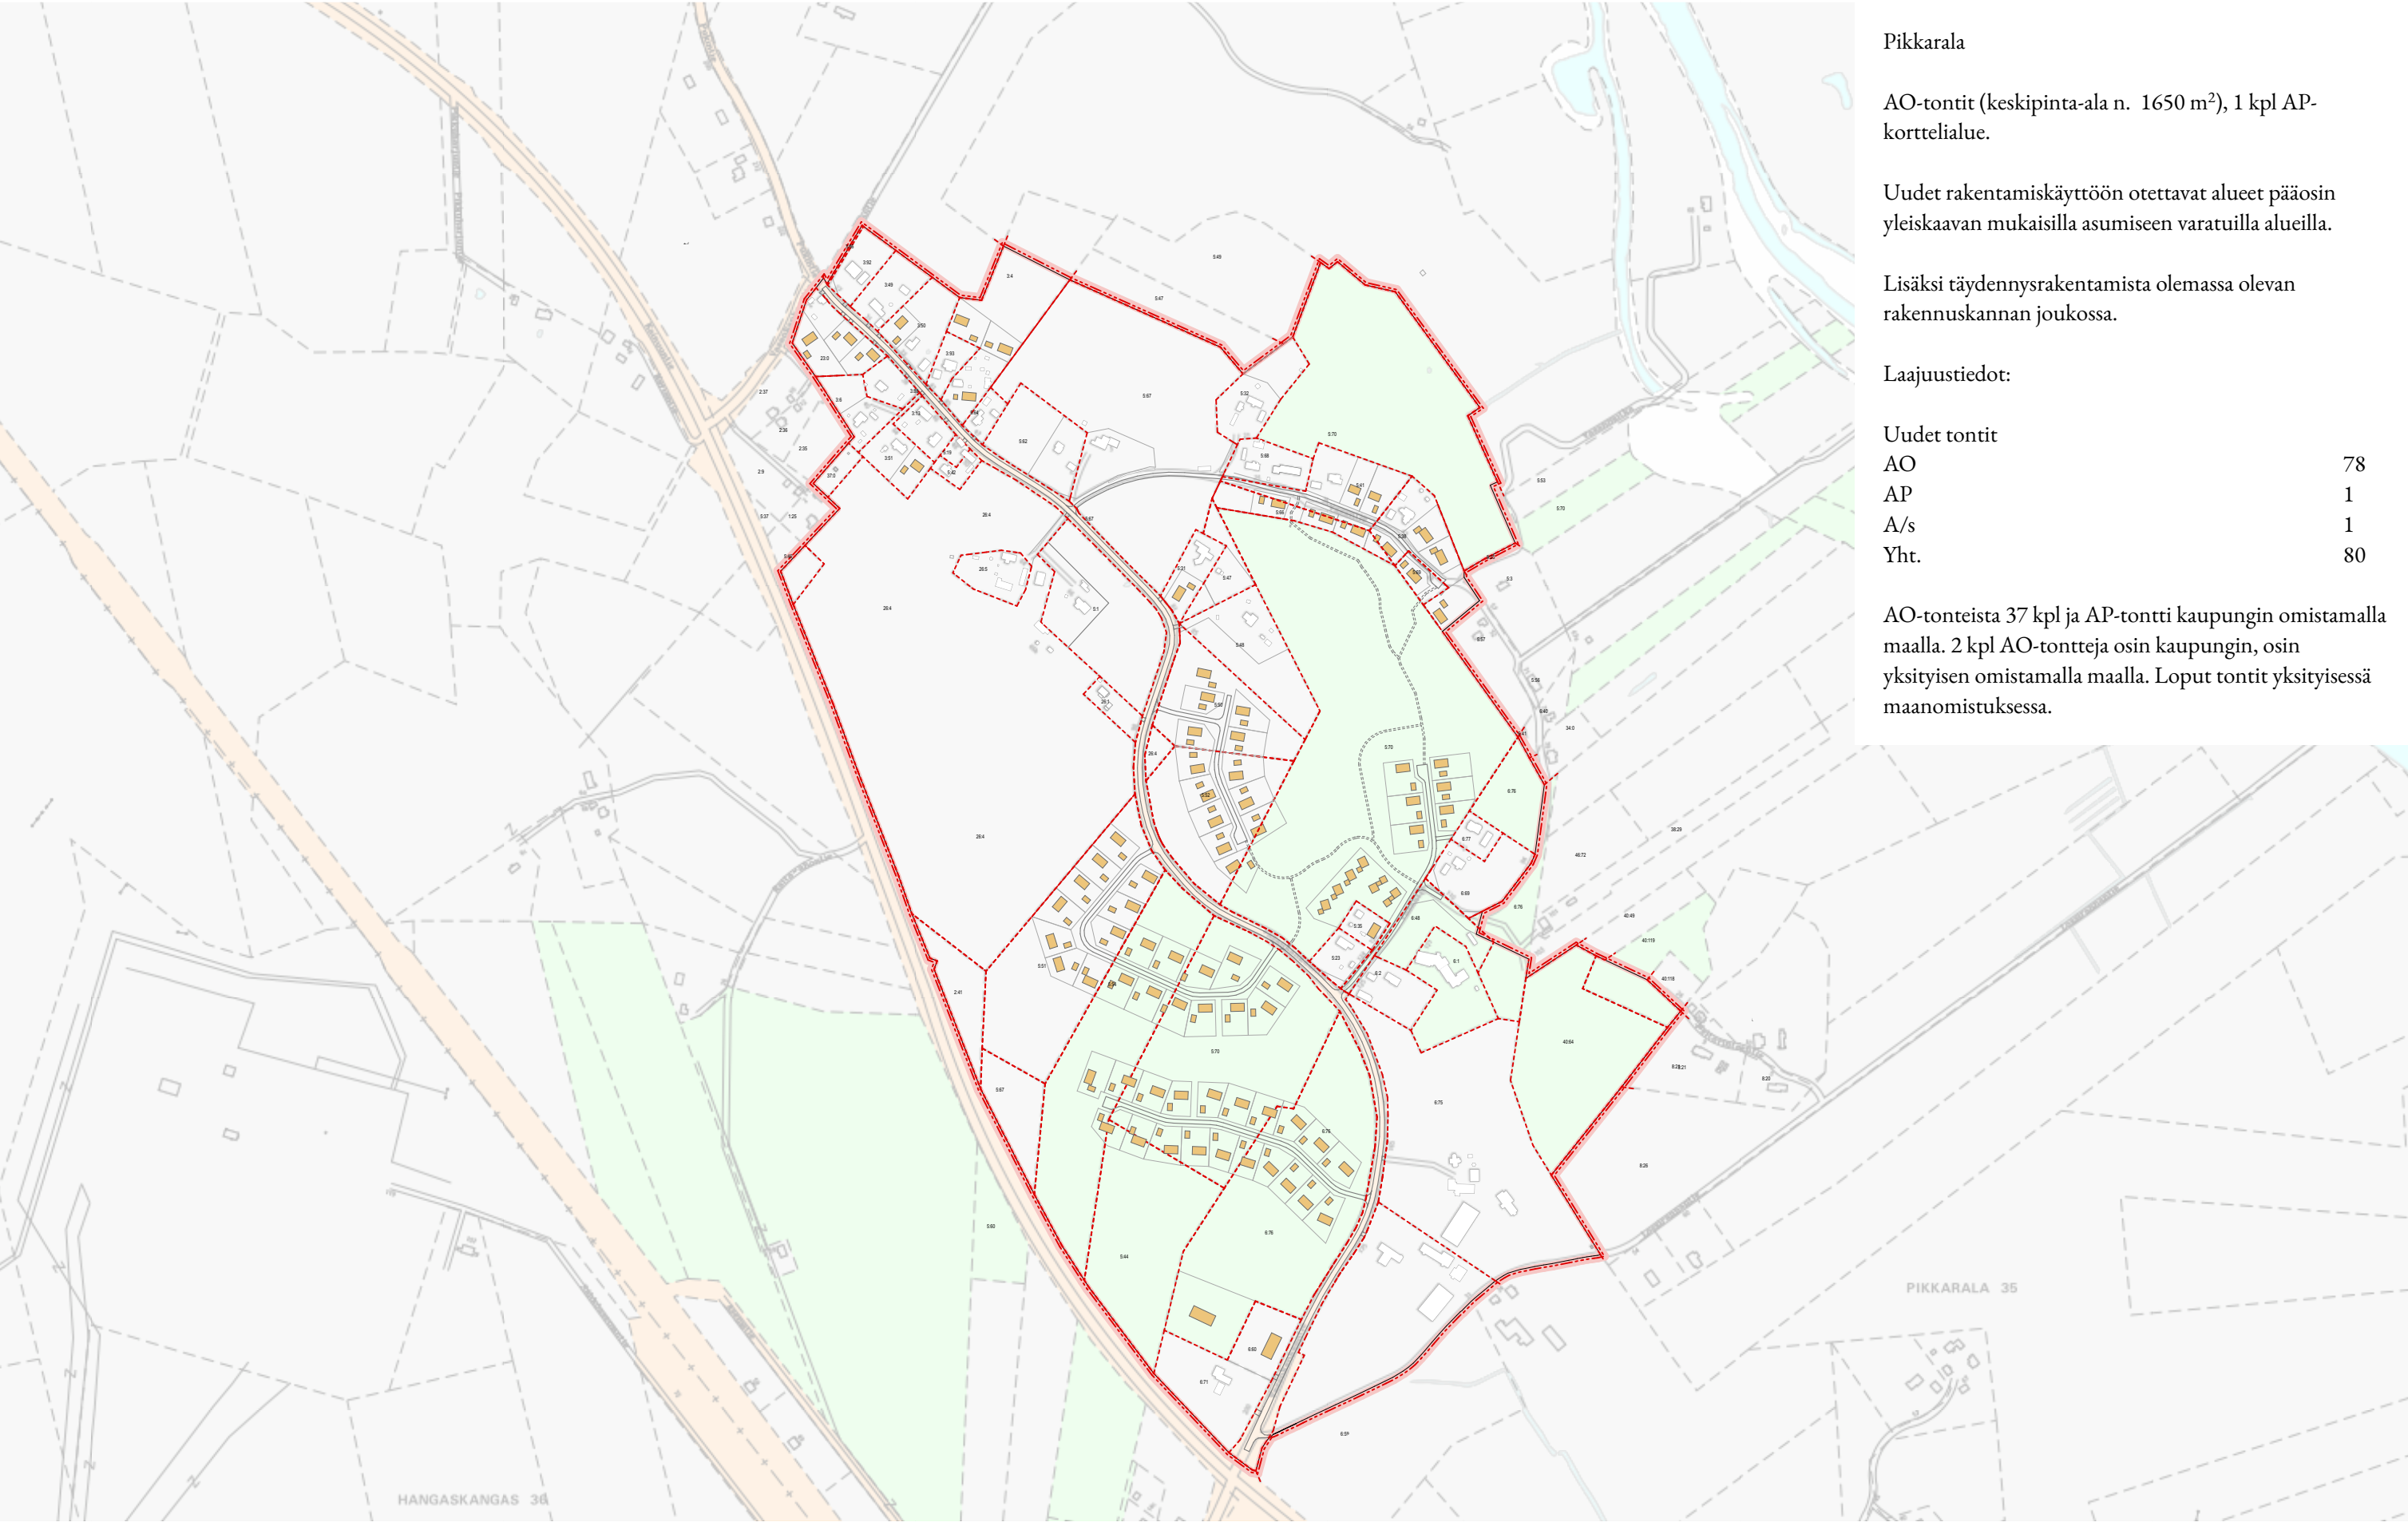

Pikkarala

AO-tontit (keskipinta-ala n. 1650 m²), 1 kpl AP-korttelialue.

Uudet rakentamiskäyttöön otettavat alueet pääosin yleiskaavan mukaisilla asumiseen varatuilla alueilla.

Lisäksi täydennysrakentamista olemassa olevan rakennuskannan joukossa.

Laajuustiedot:

Uudet tontit	
AO	78
AP	1
A/s	1
Yht.	80

AO-tonteista 37 kpl ja AP-tontti kaupungin omistamalla maalla. 2 kpl AO-tontteja osin kaupungin, osin yksityisen omistamalla maalla. Loput tontit yksityisessä maanomistuksessa.

