



MERKINNÄT

- Suunnittelualue

SÄILYTETTÄVÄT JA POISTETTAVAT

Säilytettävä lehtipuu

Säilytettävä havupuu

Poistettava havupuu

Siirrettävä betonipylväs

Nykyinen niitty

Nykyinen kivituhka päällyste

KORKEUDET JA KUIVATUS

(+9.98) Nykyinen korkeus

(9.92) Suunniteltu korkeus

Painanne ja virtaussuunta

PINNOITTEET

Asfaltti jkpp

Asfaltti ajoväylä

Kivituhka

Murske

Betonikivimuuri

Reunatuki graniitti alaslaskettu

Reunatuki graniitti
- VARUSTEET

Rumpu


R Roska-astia

Penkki

ISTUTETTAVA KASVILLISUUS

Nurmi R4

Liikennemerkit C2 moottorikäyttöisillä ajoneuvoilla ajo kielletty ja D6 yhdistetyn pyöräilyn ja jalankulun merkit toteutetaan pienikokoisina

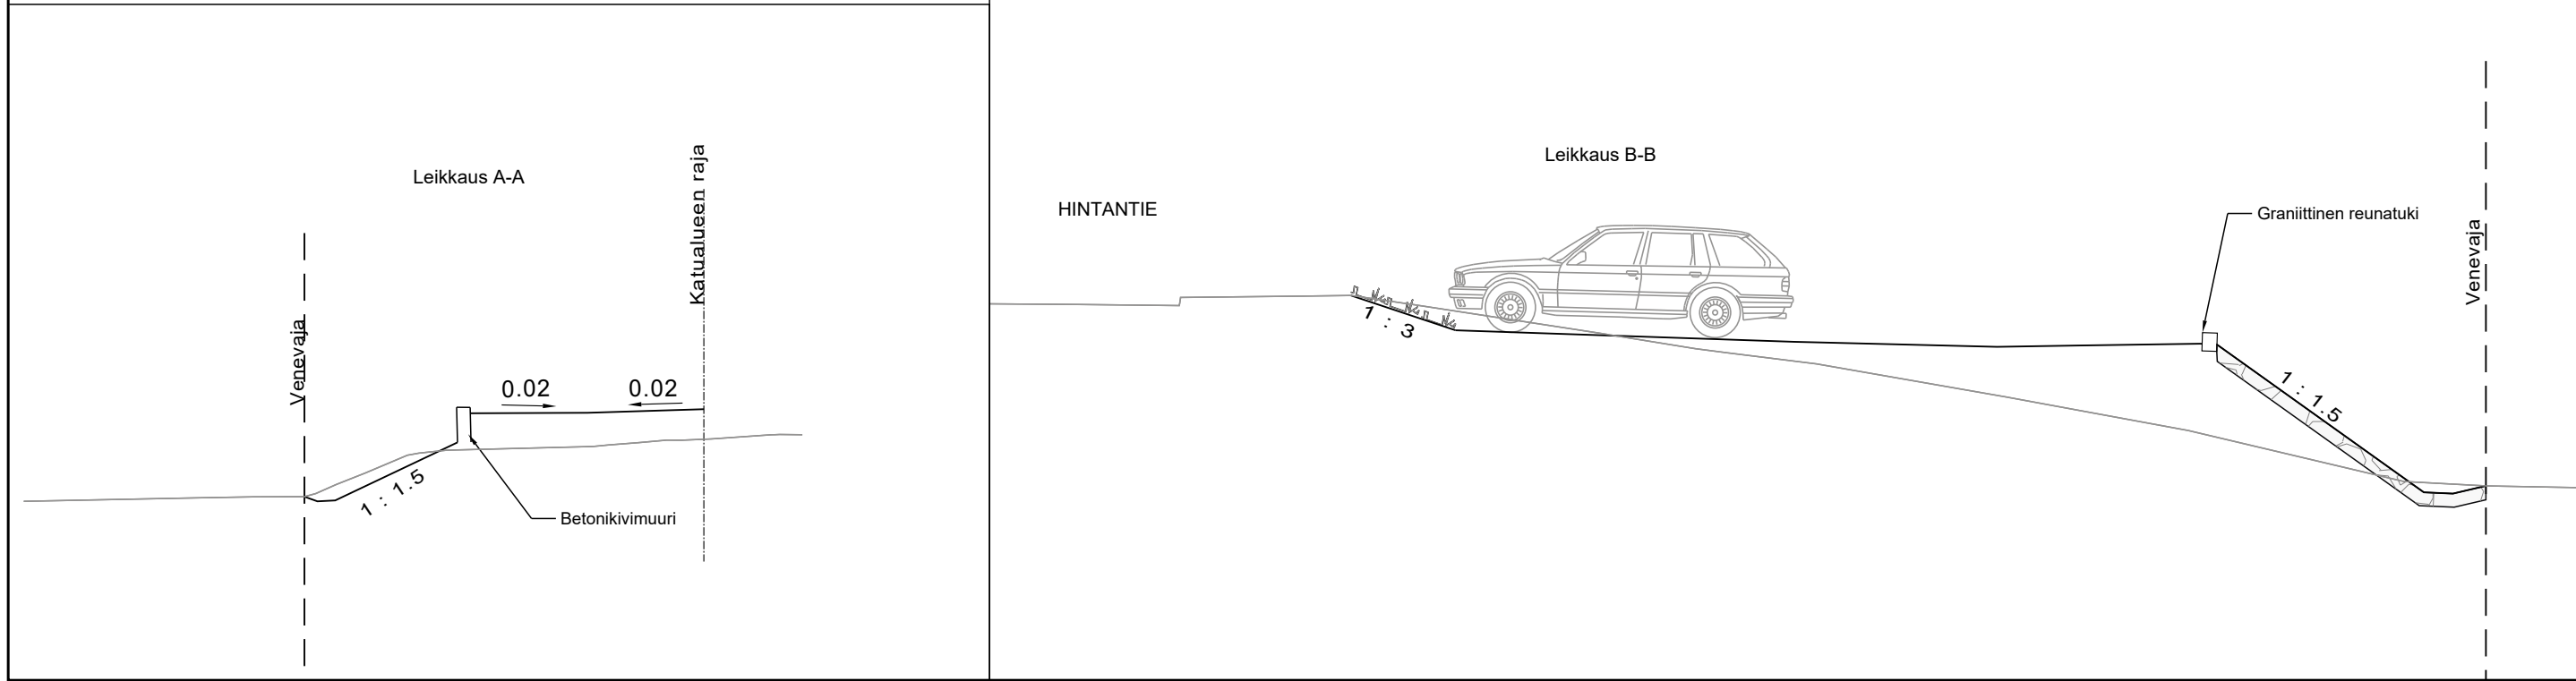

Merkki	Muutos	Pvm	Suunnittelija	Hyväksyjä
Koordinaattijärjestelmä ETRS-GK26		Korkeusjärjestelmä N2000		Mittakaava 1 : 500
Kaupunginosa 65 Laanila				
Hanketunnus LYK 2024_0034		Hanke Pakkalanrannan jkpp ja pysäköintialue		
Kohde Puistoväylä ja Pakkalanrannan pysäköintialue				
Suunnitteluvaihe Hyväksymiskäsittely		Asiakirjatyyppi Piirustus		
Aihe Korkeudet, Kuivatus, Ympäristö, Poikkileikkaus				
Asiasisältö Katusuunnitelma				
 A-INSINÖÖRIT		 YHDYSKUNTA- JA YMPÄRISTÖPALVELUT		
Suunnittelija		Suunnitteluttaja		
Projektipäällikkö		Pvm	Piir.nro	
Piir.nro (konsultti)		20.3.2025		