

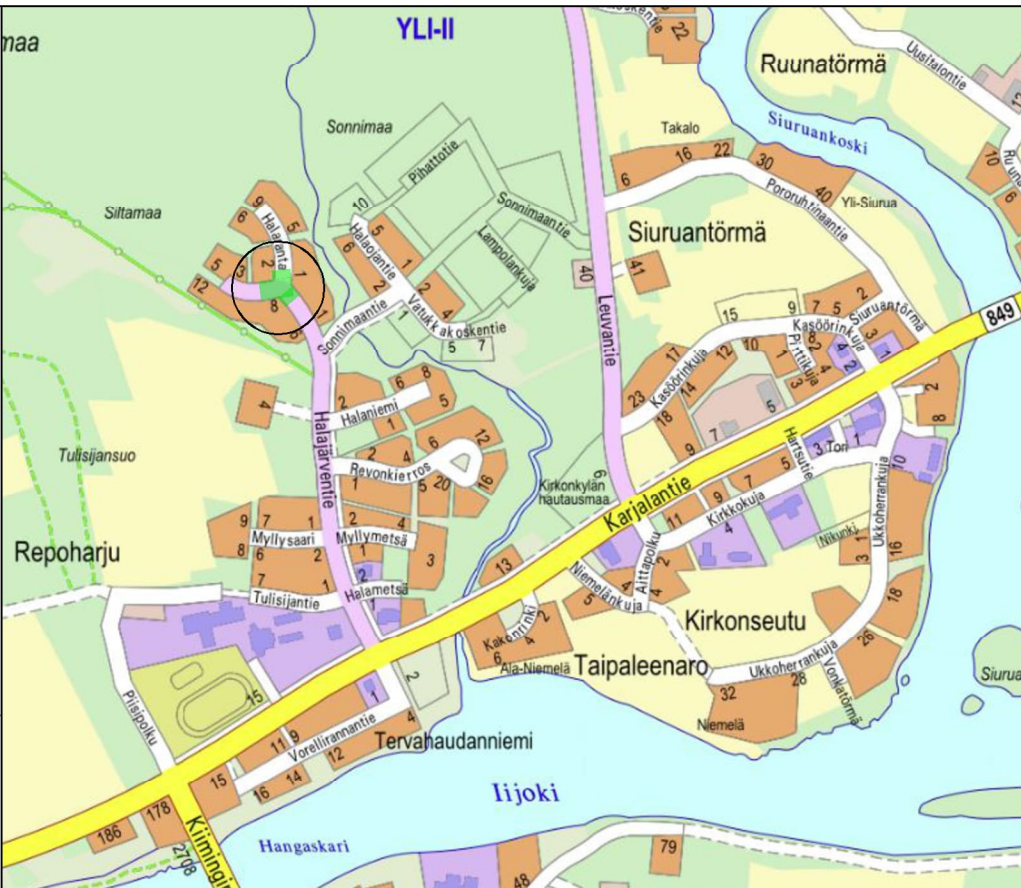
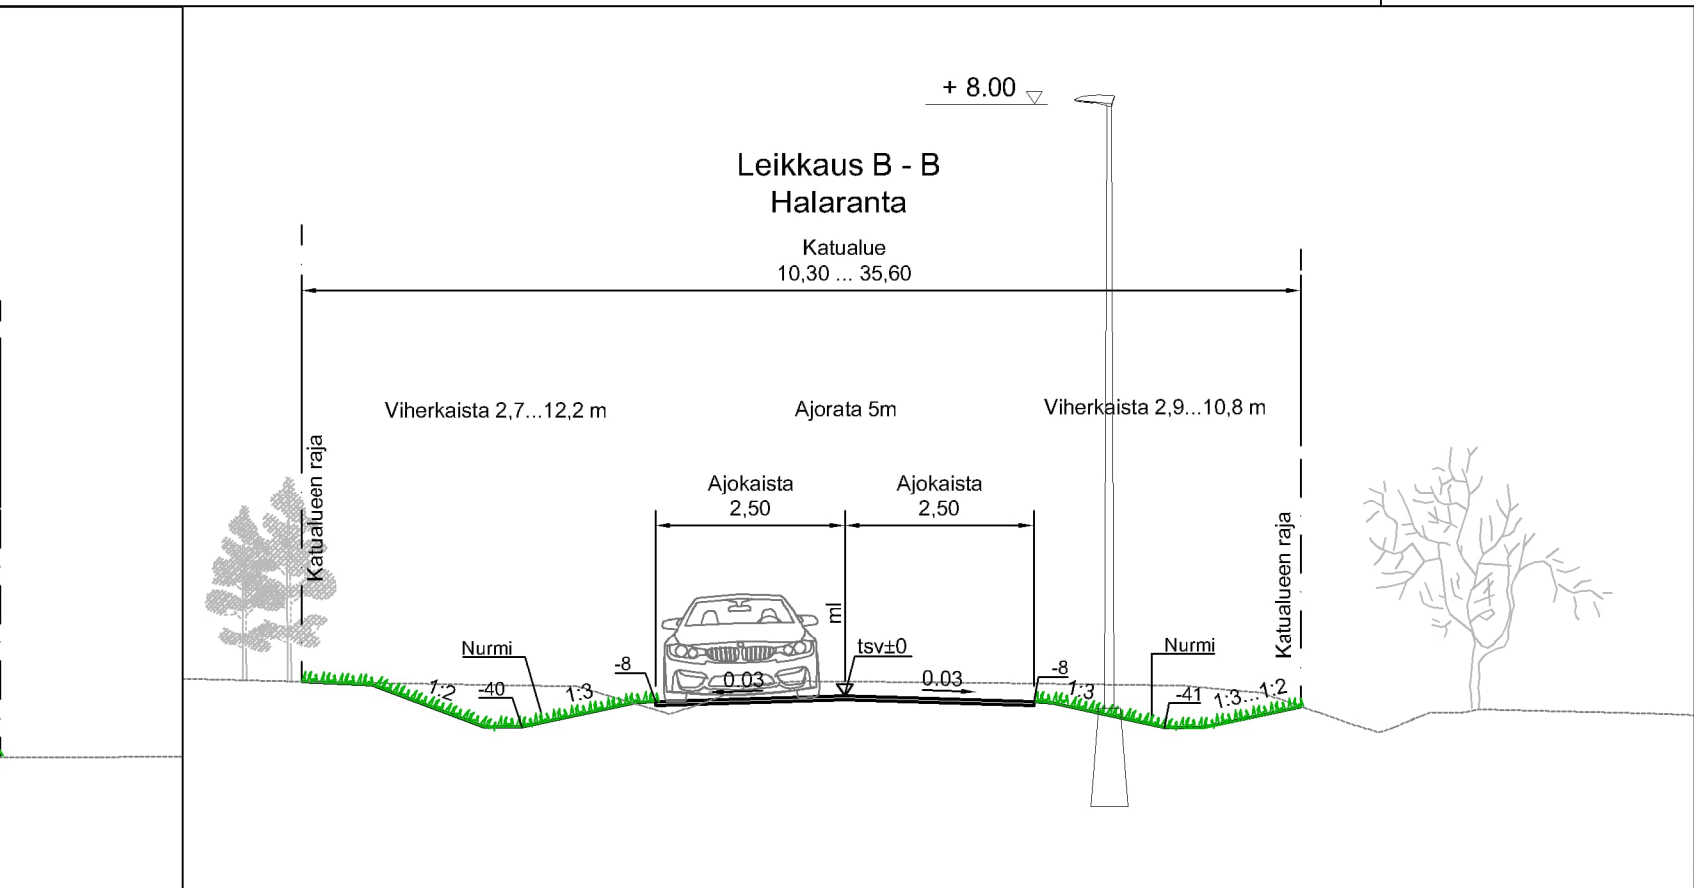



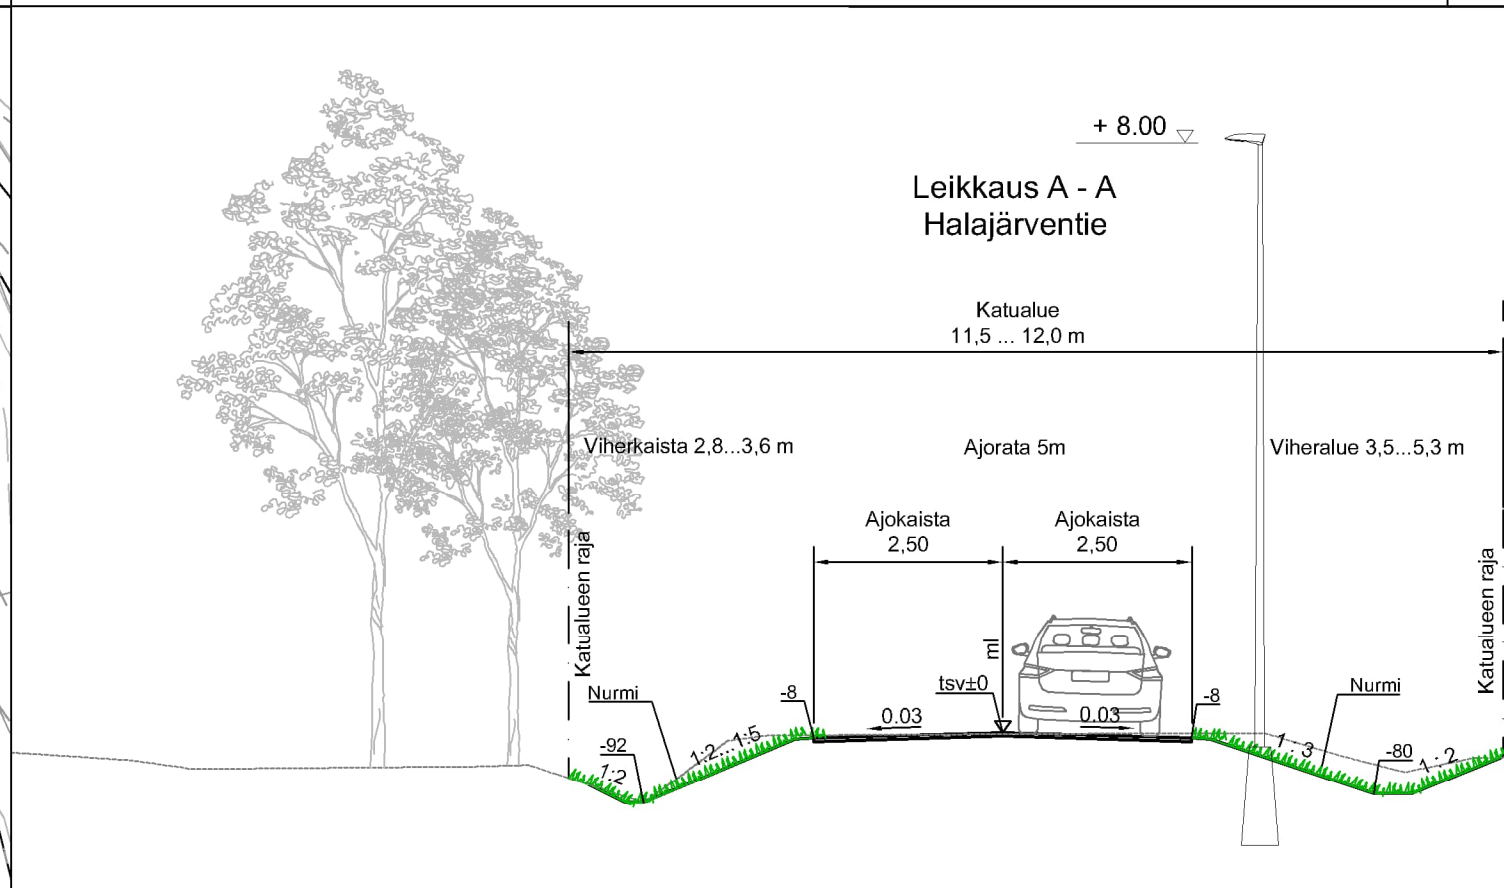


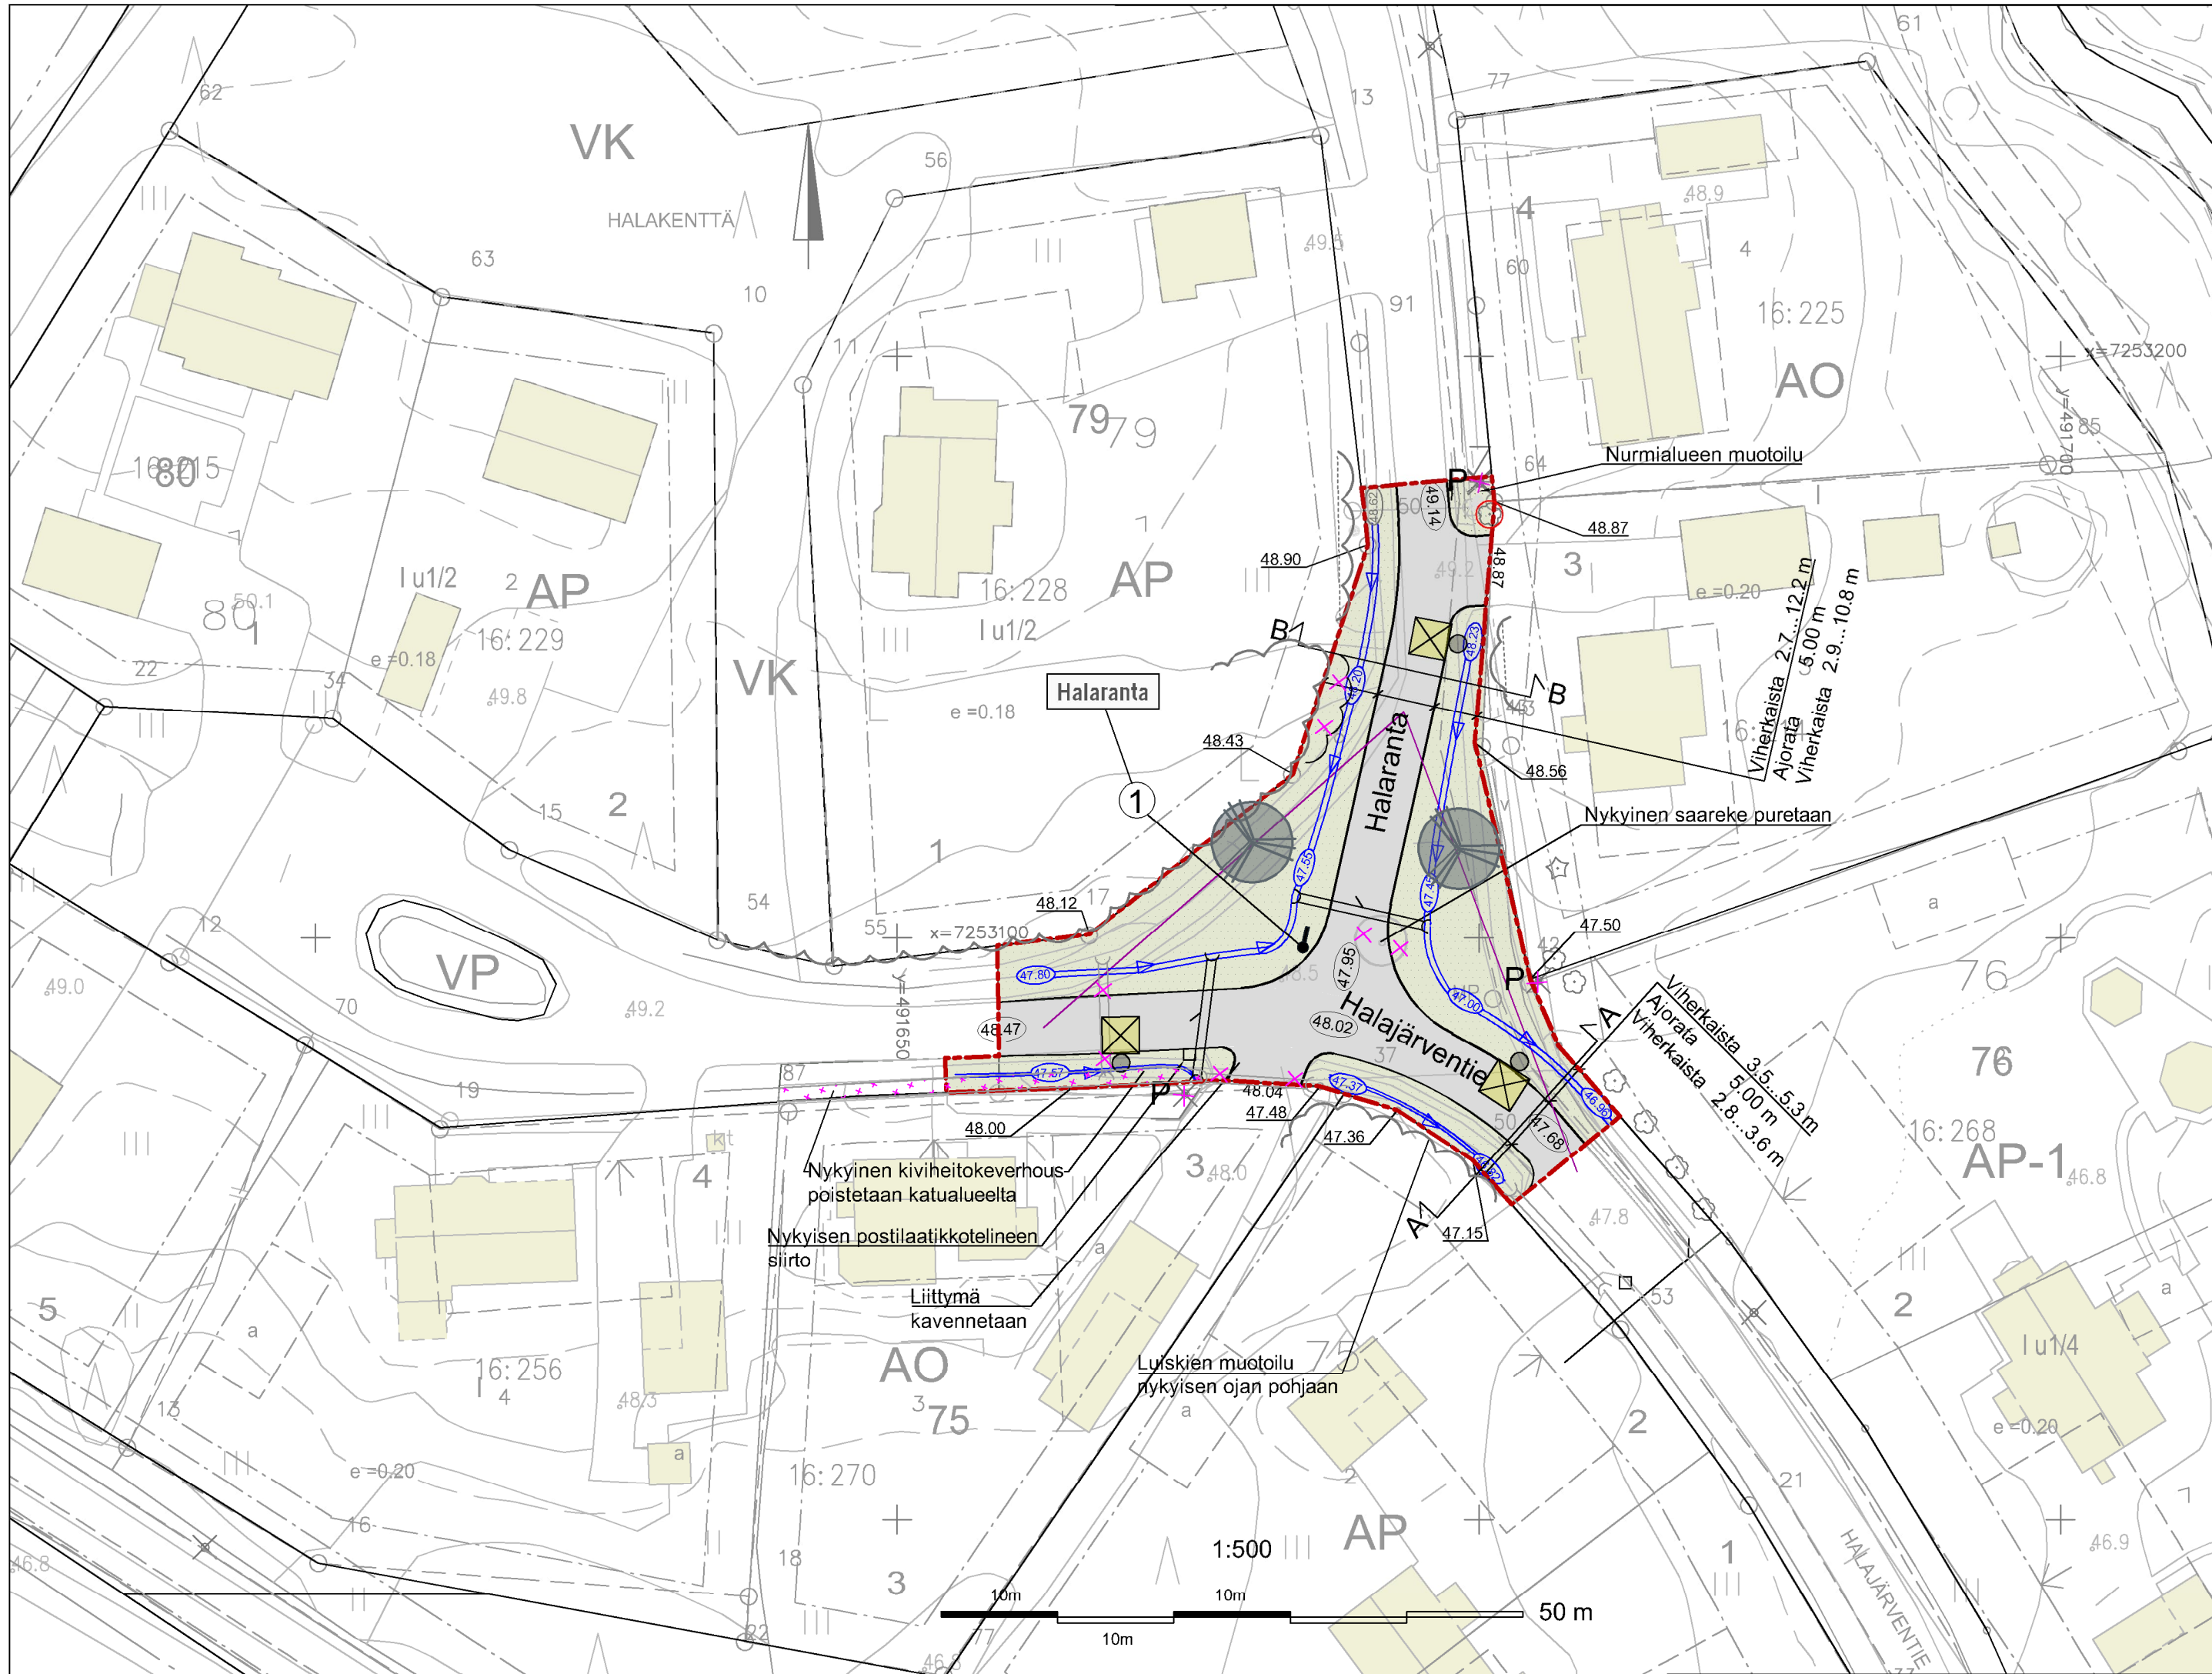

MERKINNÄT

- Suunnittelualueen raja
- Näkemäalueen raja
- SÄILYTETTÄVÄT JA POISTETTAVAT
 - Säilytettävä kasvillisuusalue
 - Poistettava kasvillisuusalue
 - Poistettava kiviheitokeverhous katualueelta
 - Säilytettävä lehtipuu
 - Nykyinen valaisin
 - Poistettava valaisin
- KORKEUDET JA KUIVATUS
 - Nykyinen korkeus
 - Suunniteltu korkeus
 - Tontin nurkkapisteen korkeus
 - Oja / painanne, virtausnuoli, ojan pohjan korkeus
 - Nykyinen oja / painanne, virtausnuoli, ojan pohjan korkeus
- POISTETTAVAT
 - Poistettava rumpu
 - Nykyinen rumpu
 - Uusi rumpu
- PINNOITTEET
 - Asfaltti, ajorata
- ISTUTETTAVA KASVILLISUUS
 - Nurmi
 - Istutettava havupuu
- VARUSTEET JA KALUSTEET
 - Uusi LED-valaisin, metallipylväs

Merkki	Muutos	Pvm	Suunnittelija	Hyväksyjä
Koordinaattijärjestelmä	ETRS-GK26	Korkeusjärjestelmä	N2000	Mittakaava 1:500, 1:100
Kaupunginosa	150 Yli-li			
Hanketunnus LYK 2024_0004	Hanke	Yli-lin alueen katujen peruskorjaus, katu- ja rakennussuunnittelu		
Kohde	Halajärventie / Halaranta liittymäalue			
Suunnitteluvaihe	Hyväksymiskäsittely	Asiakirjatyyppi	Piirustus	
Aihe	Korkeudet, Kuivatus, Ympäristö, Liikenteenohjaus, Valaistus ja sähkö, Poikkileikkaus			
Asiasisältö	Katusuunnitelma 4/4			
DESTIA A COLAS COMPANY		YHDYSKUNTA- JA YMPÄRISTÖPALVELUT		
Suunnittelija		Suunnitteluttaja		
Projektipäällikkö		Pvm	Piir.nro	
Piir.nro (konsultti)		2.12.2024		

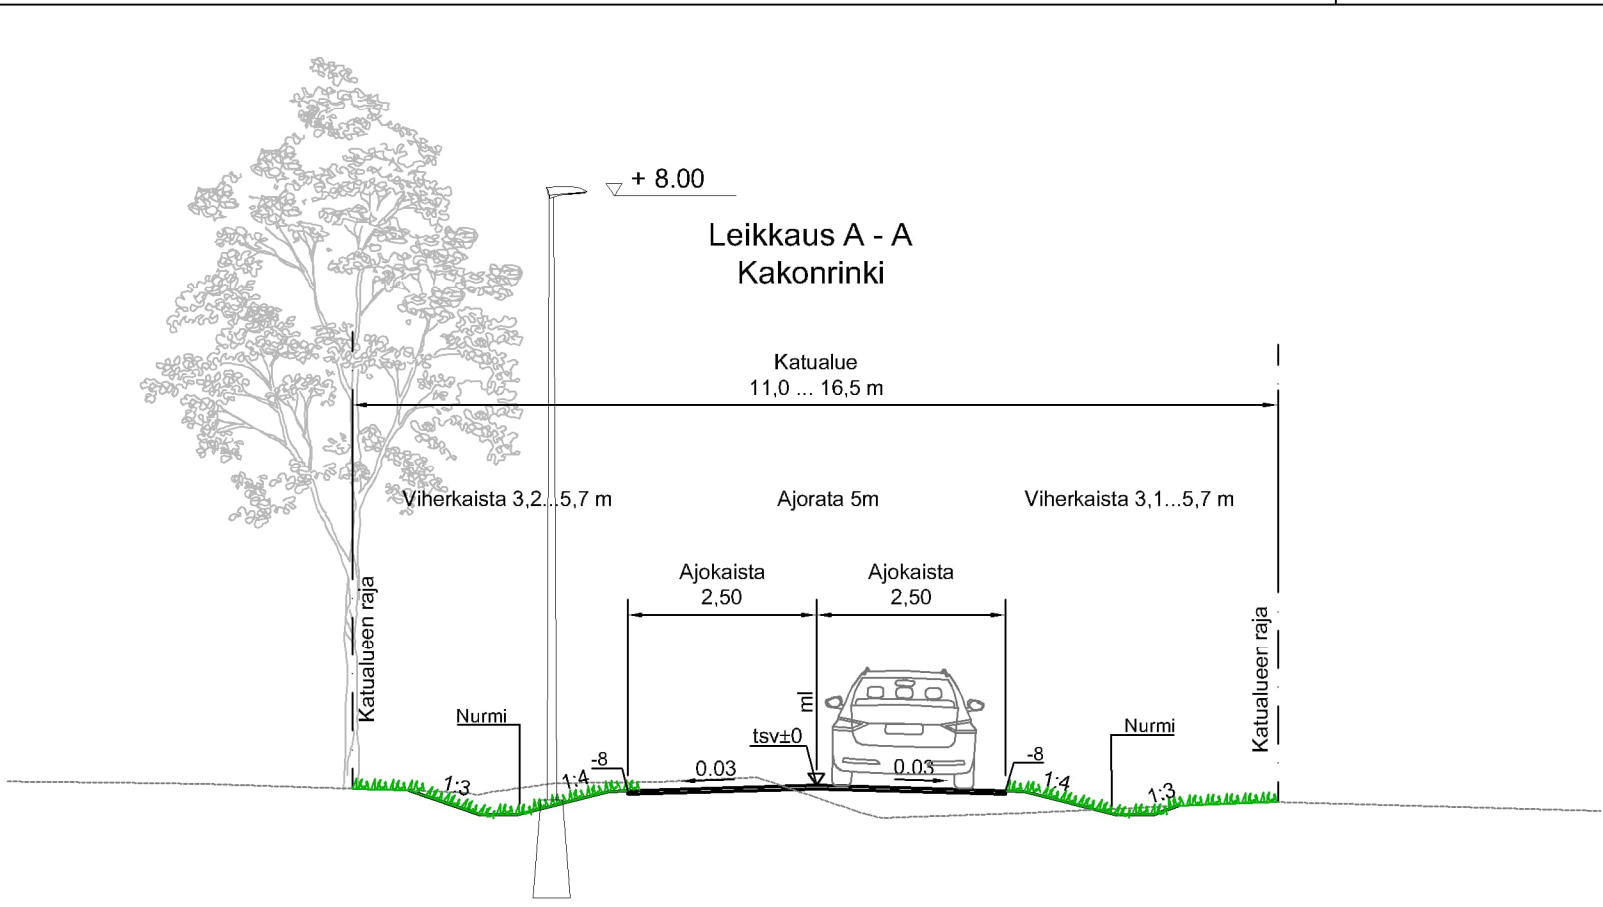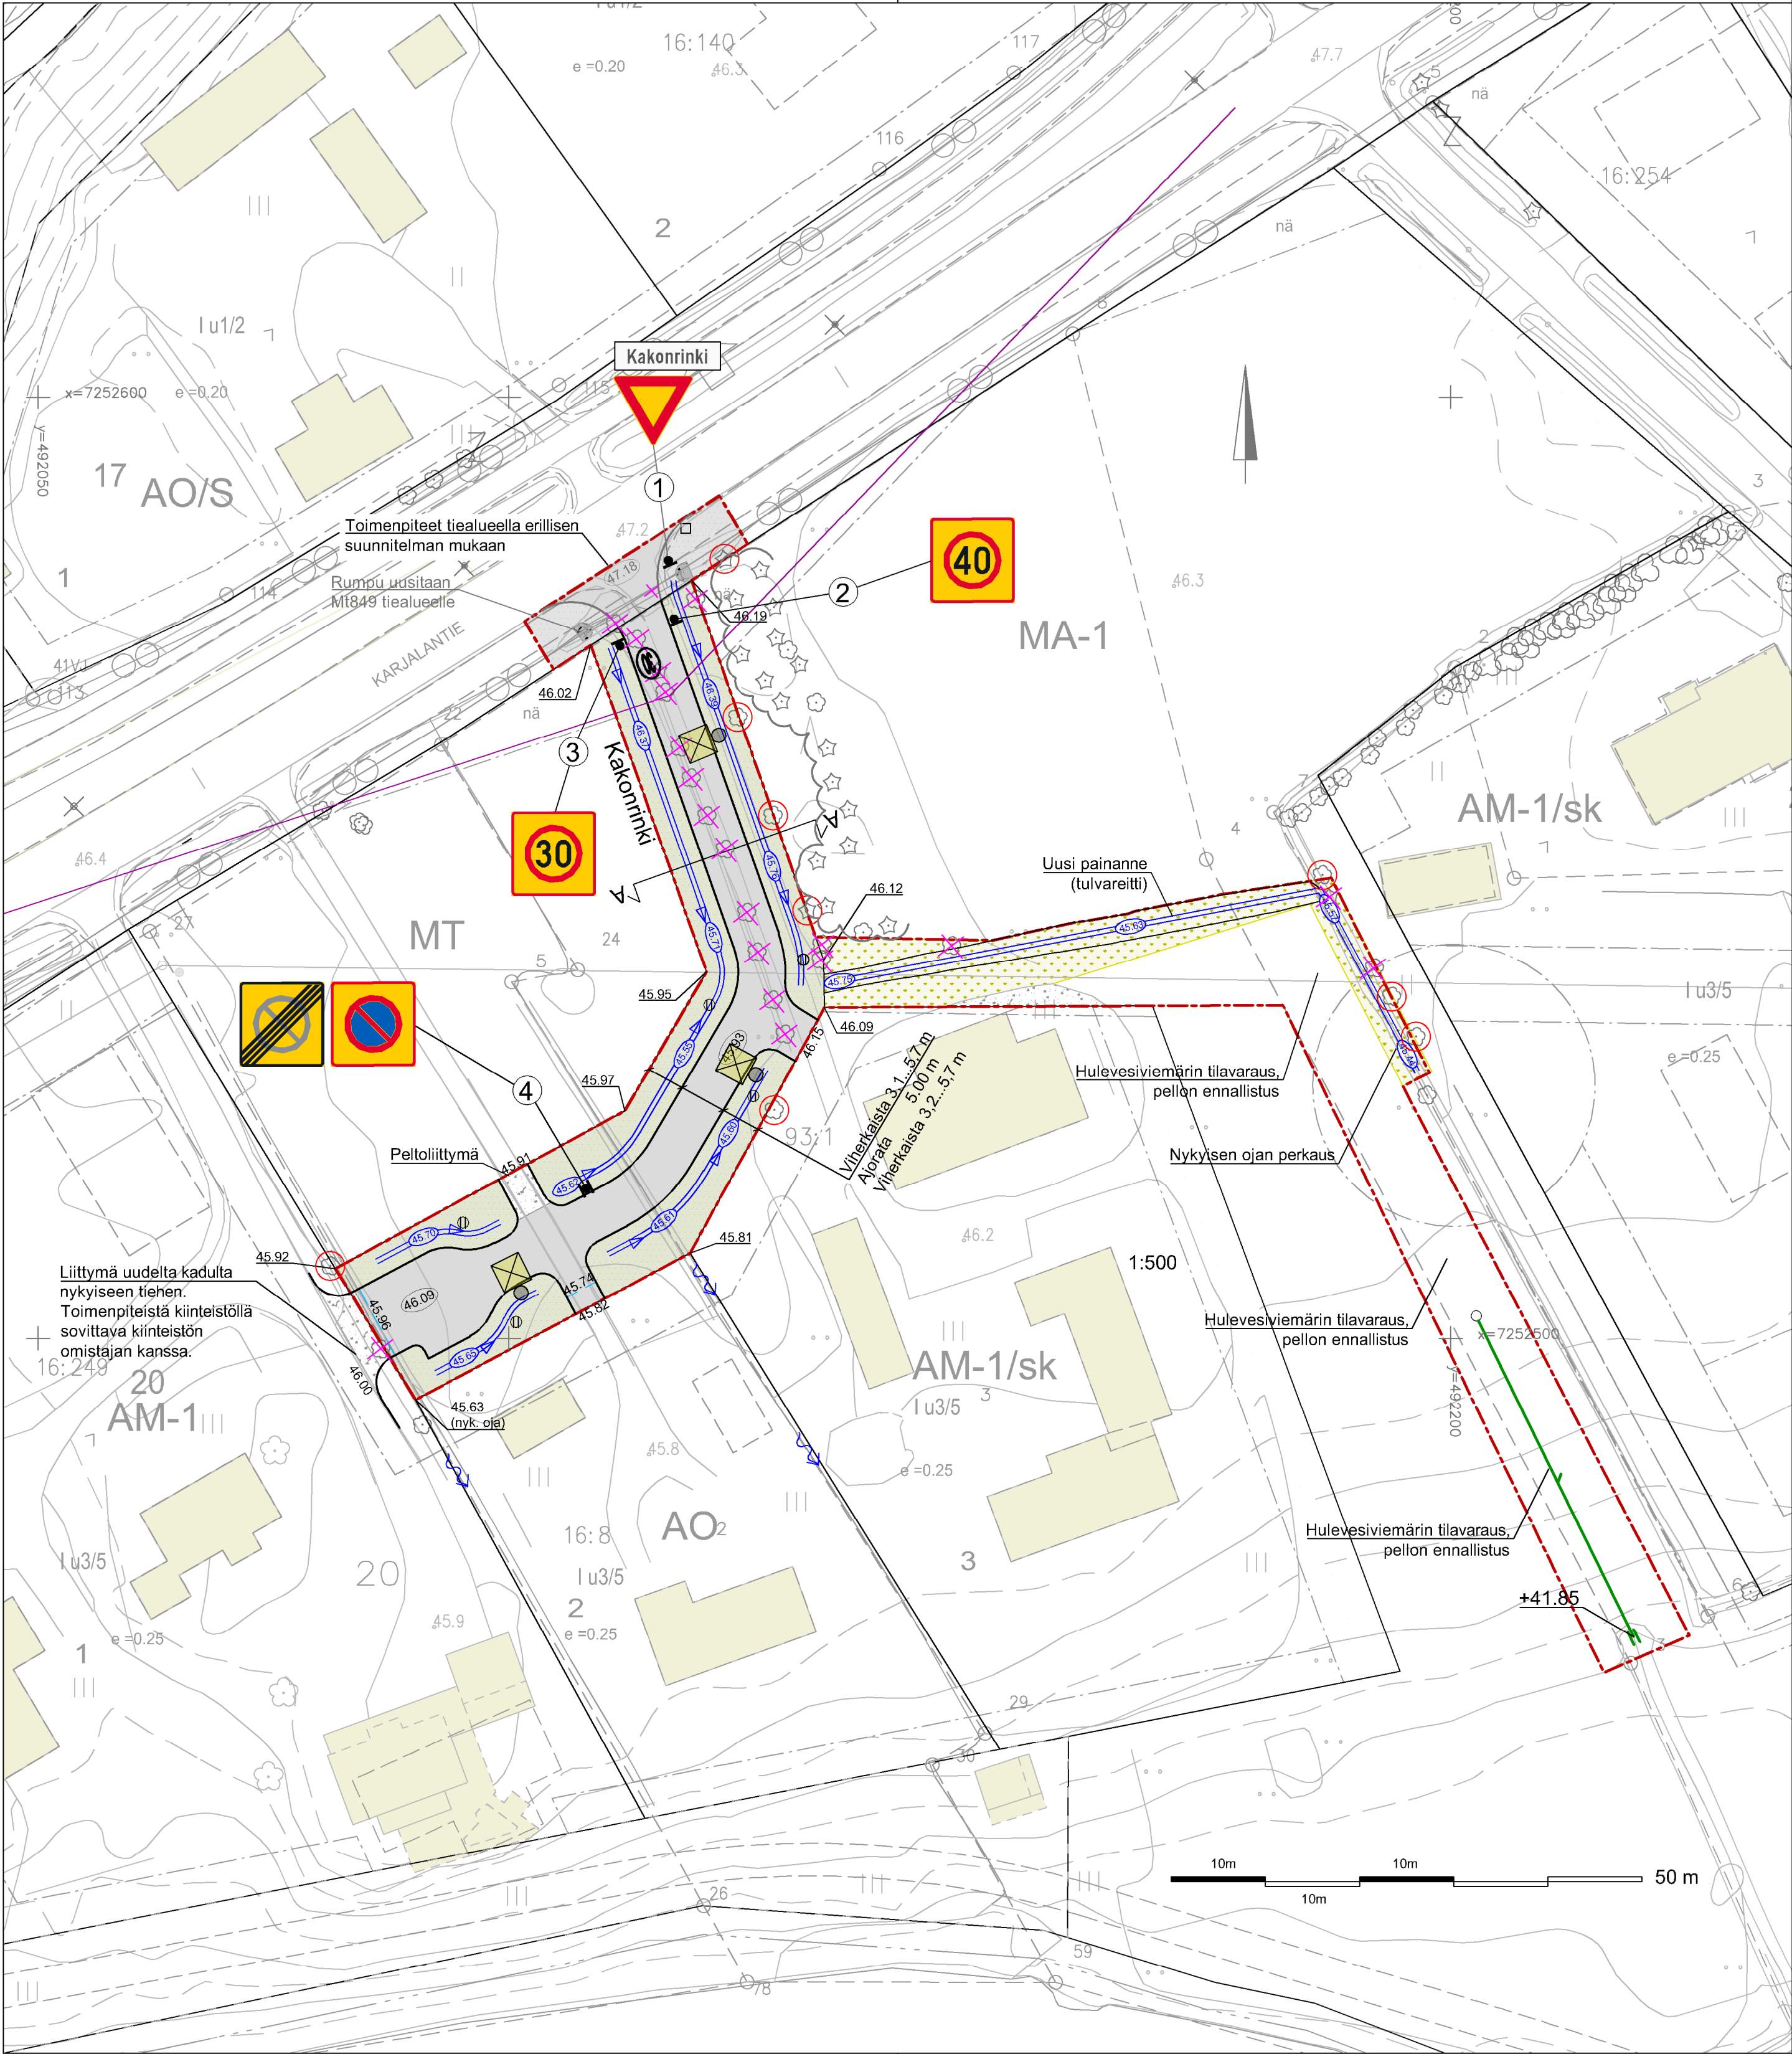

MERKINNÄT

--- Suunnittelualan raja
--- Näkemäalueen raja

SÄILYTETTÄVÄT JA POISTETTAVAT

- Säilytettävä kasvillisuusalue
- Säilytettävä havu- / lehtipuu
- Poistettava havu- / lehtipuu
- Nykyinen valaisin

KORKEUDET JA KUIVATUS


- Nykyinen korkeus
- Suunniteltu korkeus
- Tontin nurkkapisteen korkeus
- Oja / painanne, virtausnuoli, ojan pohjan korkeus
- Hulevesikaivo
- Nykyinen oja, tulvareitti
- Poistettava rumpu
- Uusi rumpu
- Hulevesiviemärin purkputki ja umpikantinen kaivo, purkukorkeus

PINNOITTEET



- Asfaltti, ajorata
- Murskepinta
- ISTUTETTAVA KASVILLISUUS
- Nurmi
- Niitty

VARUSTEET JA KALUSTEET

- Uusi LED-valaisin, metallipylväs

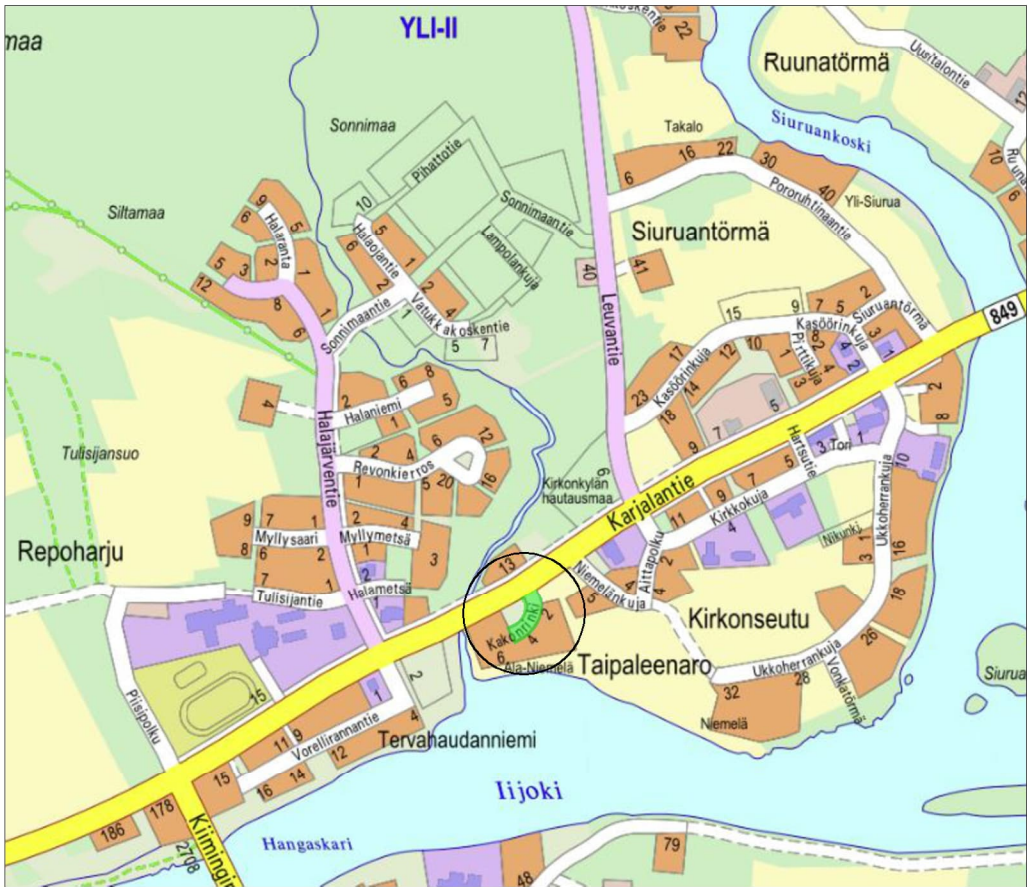

Merkki	Muutos	Pvm	Suunnittelija	Hyväksyjä	
Koordinaattijärjestelmä	ETRS-GK26	Korkeusjärjestelmä	N2000	Mittakaava	1:500, 1:100
Kaupunginosa	150 Yli-li				
Hanketunnus	LYK 2024_0004	Hanke	Yli-lin alueen katujen peruskorjaus, katu- ja rakennussuunnittelu		
Kohde	Kakonrinki				
Suunnitteluvaihe	Hyväksymiskäsittely	Asiakirjatyyppi	Piirustus		
Aihe	Korkeudet, Kuivatus, Ympäristö, Liikenteenohjaus, Valaistus ja sähkö, Poikkileikkaus				
Asiasisältö	Katusuunnitelma 2/4				
DESTIA A COLAS COMPANY		YHDYSKUNTA- JA YMPÄRISTÖPALVELUT			
Suunnittelija	Suunnittelutaja				
Projektipäällikkö	Pvm	Piir.nro			
Piir.nro (konsultti)	2.12.2024				

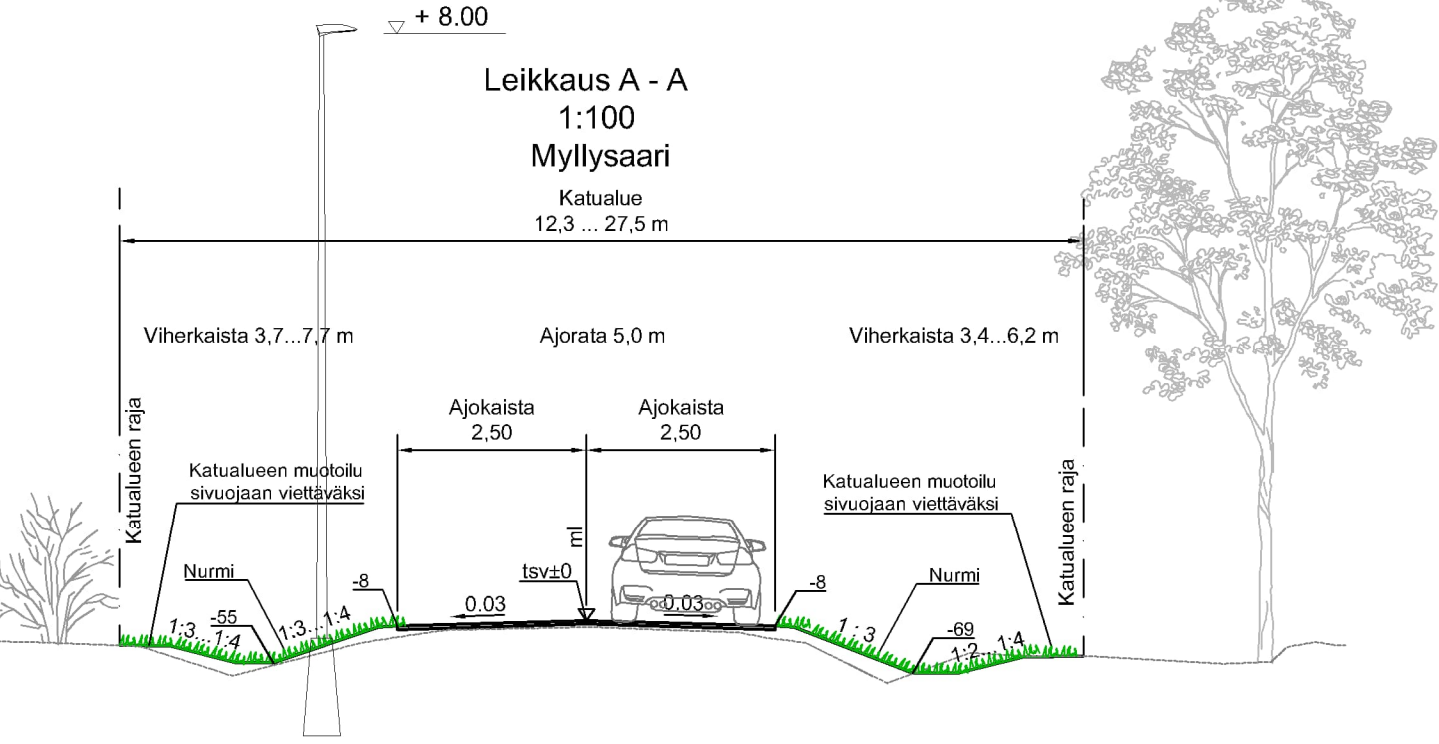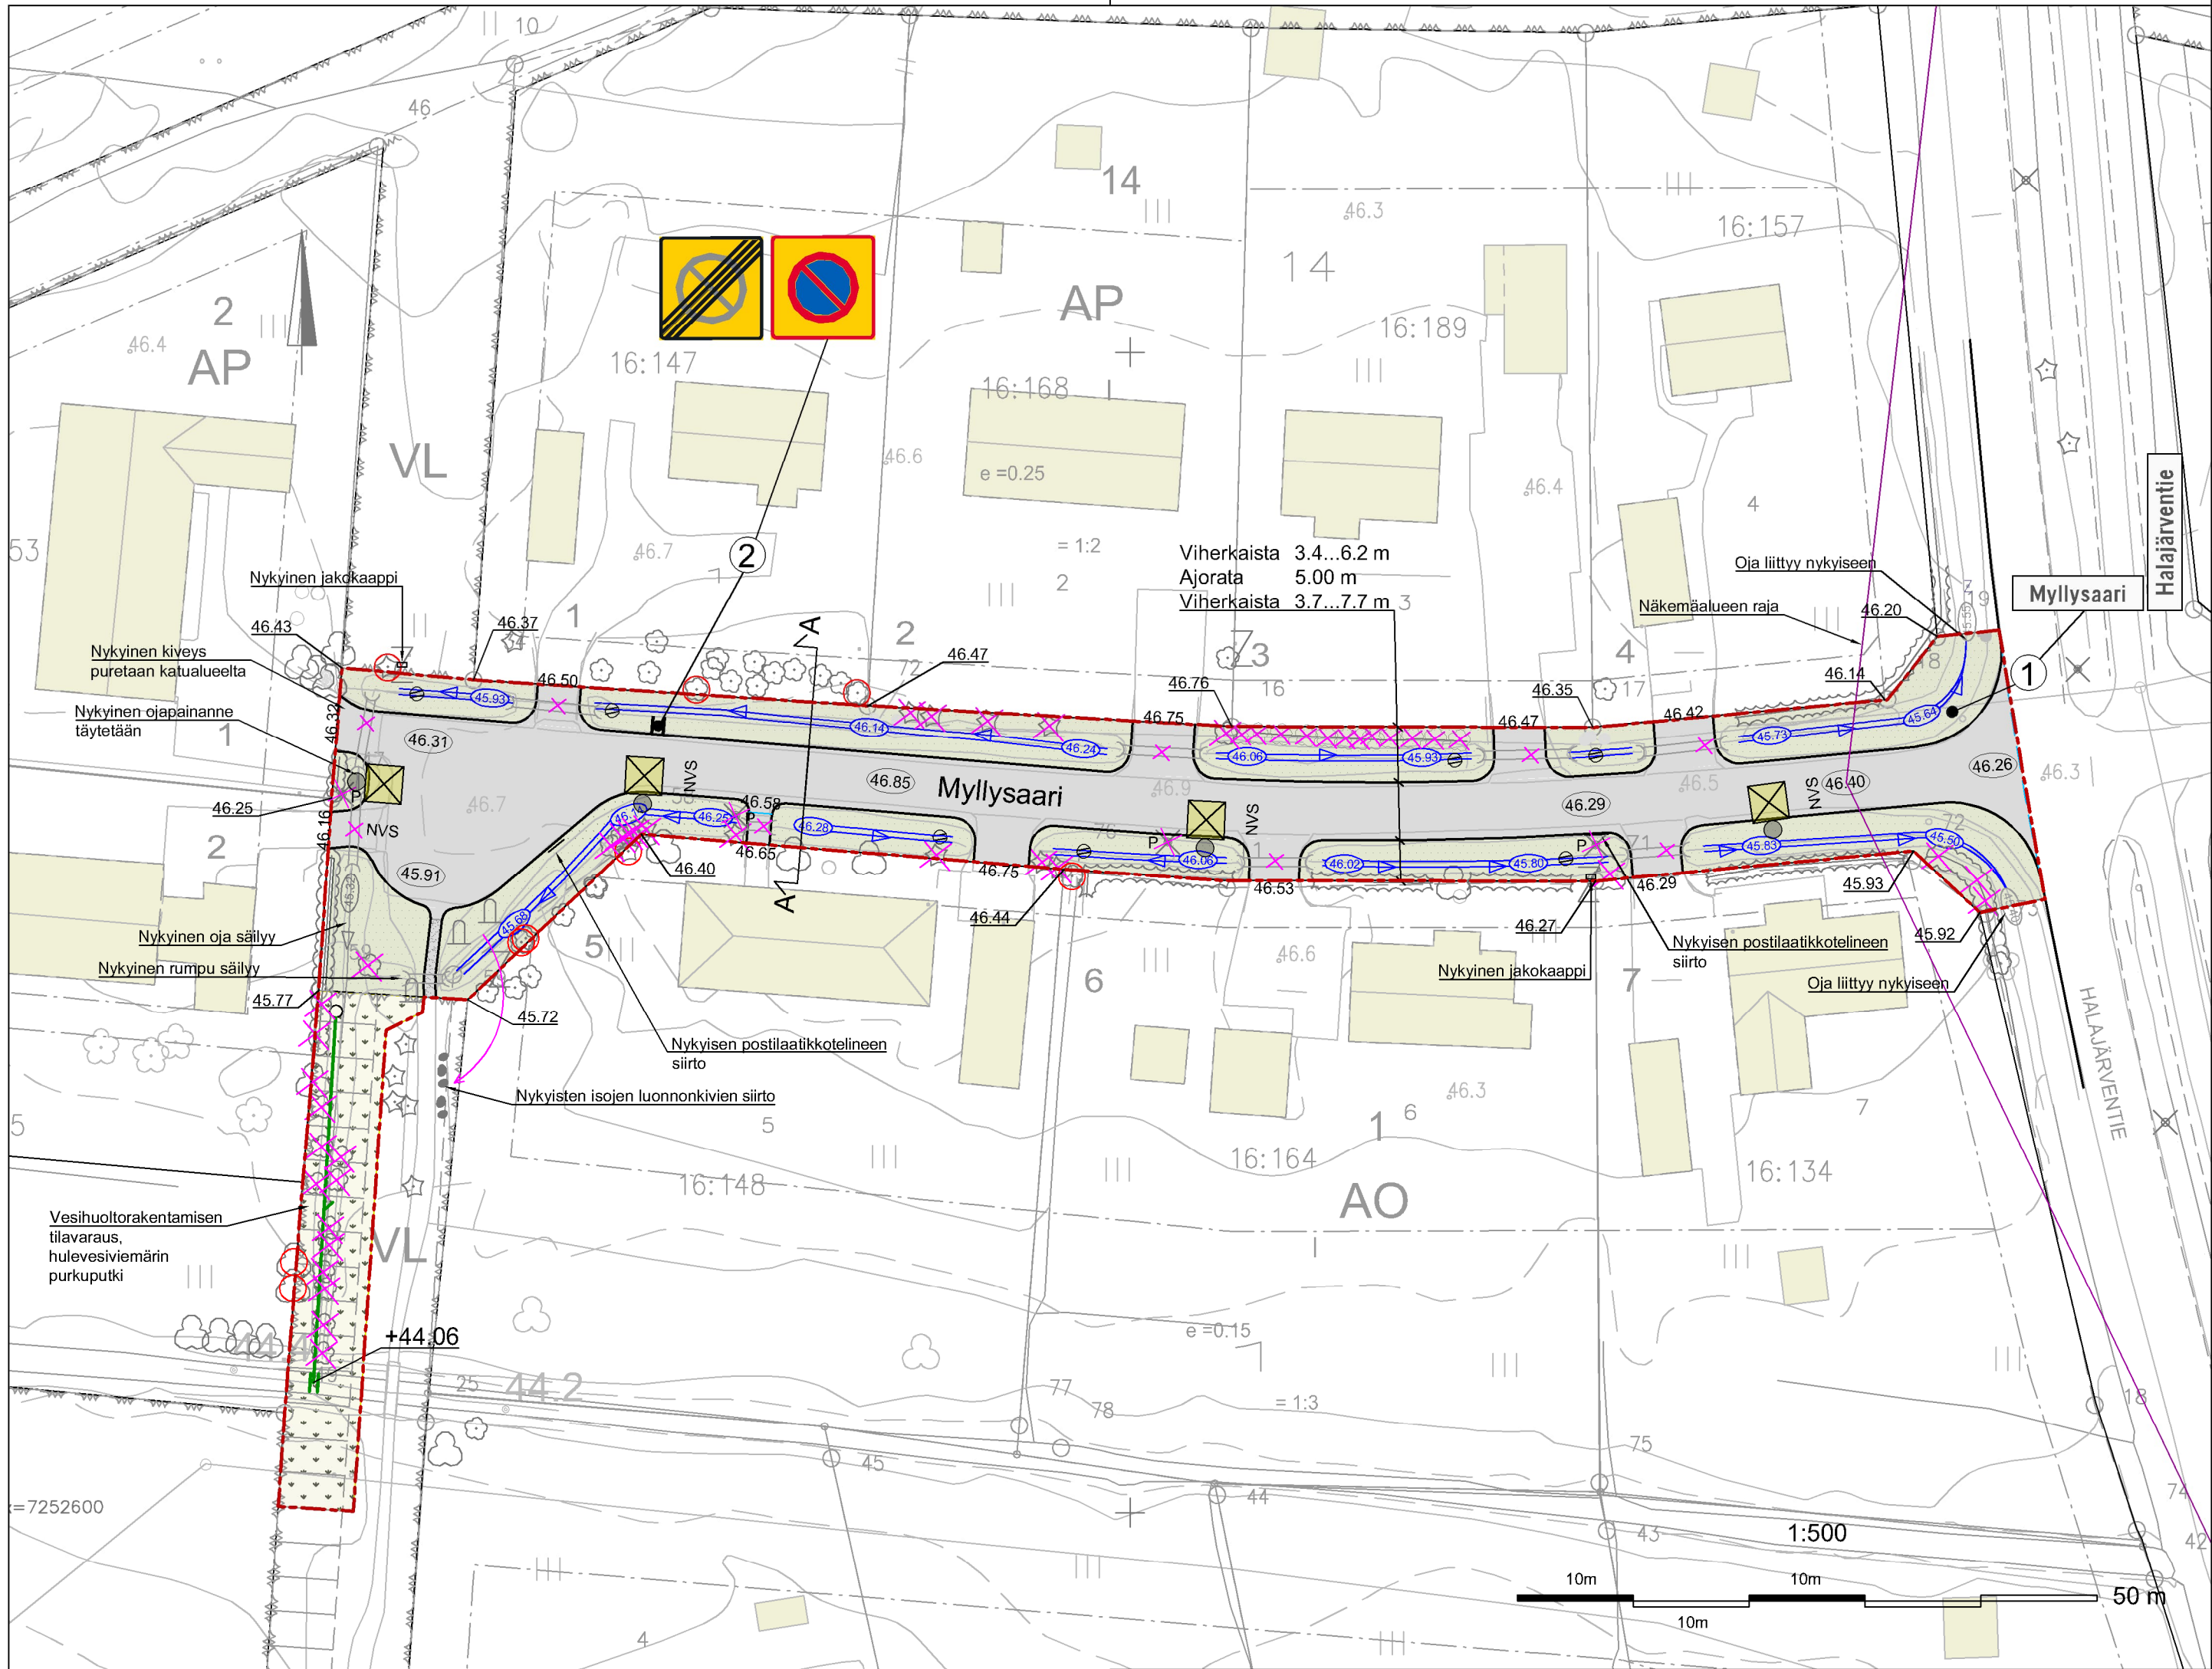

MERKINNÄT

- Suunnittelualan raja

Näkemäalueen raja
- SÄILYTETTÄVÄT JA POISTETTAVAT


 - Säilytettävä kasvillisuusalue
 - Säilytettävä havu- / lehtipuu
 - Säilytettävä kuusiaita/tuija-aita
 - Poistettava pensasaita
 - Poistettava havu- / lehtipuu
 - Säilytettävä yksittäispensas / perenna-alue
 - Poistettava yksittäispensas / perenna-alue
 - Nykyinen valaisin
 - Purettava pylväs
- PINNOITTEET

 - Asfaltti, ajorata
 - Kivituha
 - Nykyisten suurten luonnonkivien siirto
- ISTUTETTAVA KASVILLISUUS

 - Nurmi
 - Niitty
- VARUSTEET JA KALUSTEET

 - LED-valaisin, metallipylväs
 - Nykyisen valaisimen siirto
- KORKEUDET JA KUIVATUS

 - Nykyinen korkeus
 - Suunniteltu korkeus
 - Tontin nurkkapisteen korkeus
 - Hulevesikaivo
 - Hulevesiviemärin purkupuutki ja umpikantainen kaivo, purkukorkeus
 - Oja / painanne, virtausnuoli, ojan pohjan korkeus
 - Nykyinen oja / painanne, virtausnuoli, ojan pohjan korkeus
 - Päällysteeseen muotoiltava pinnan taite ja suunniteltu korkeus (tulvareitti)
 - Poistettava rumpu
 - Nykyinen rumpu

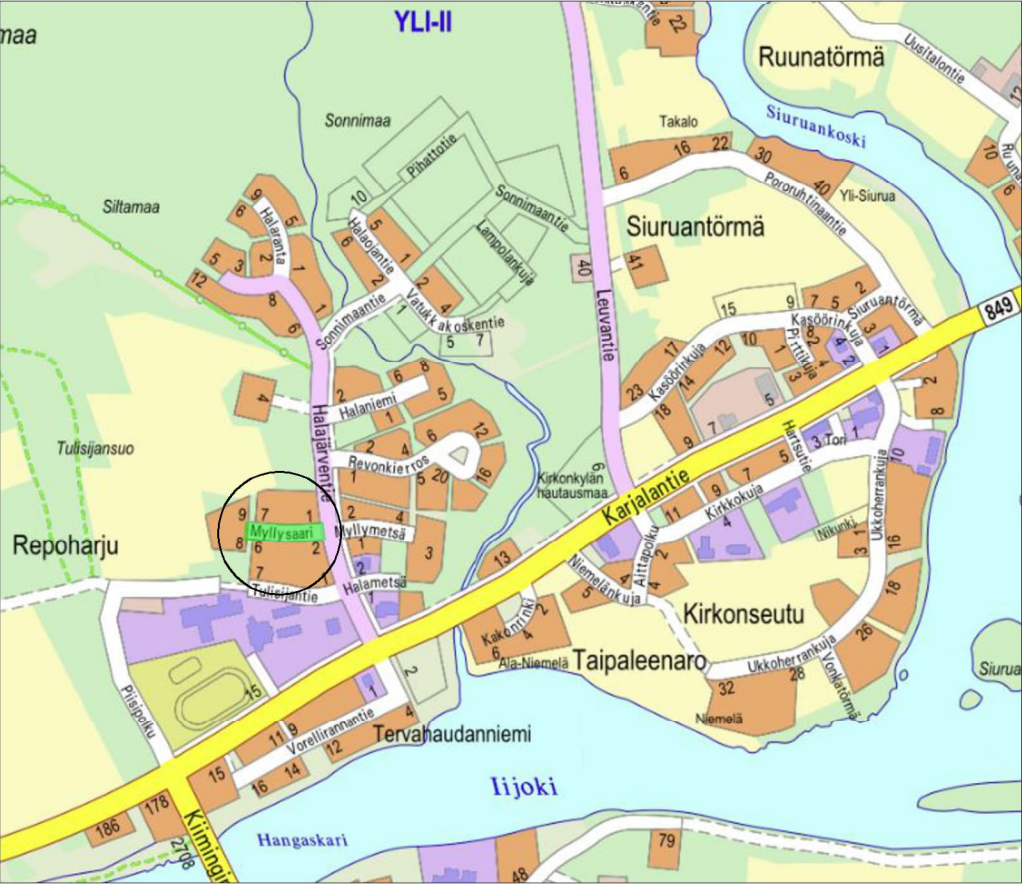

Merkki	Muutos	Pvm	Suunnittelija	Hyväksyjä
Koordinaattijärjestelmä	ETRS-GK26	Korkeusjärjestelmä	N2000	Mittakaava 1:500, 1:100
Kaupunginosa	150 Yli-Ii			
Hanketunnus	LYK 2024_0004	Hanke	Yli-Iin alueen katujen peruskorjaus, katu- ja rakennussuunnittelu	
Kohde	Myllysaari			
Suunnitteluvaihe	Hyväksymiskäsittely	Asiakirjatyyppi	Piirustus	
Aihe	Korkeudet, Kuivatus, Ympäristö, Liikenteenohjaus, Valaistus ja sähkö, Poikkileikkaus			
Asiasisältö	Katusuunnitelma 3/4			
DESTIA A COLAS COMPANY		 YHDYSKUNTA- JA YMPÄRISTÖPALVELUT		
Suunnittelija	Suunnitteluttaja			
Projektipäällikkö	Pvm		Piir.nro	
Piir.nro (konsultti)	2.12.2024			