


Leikkaus A-A, 1:100

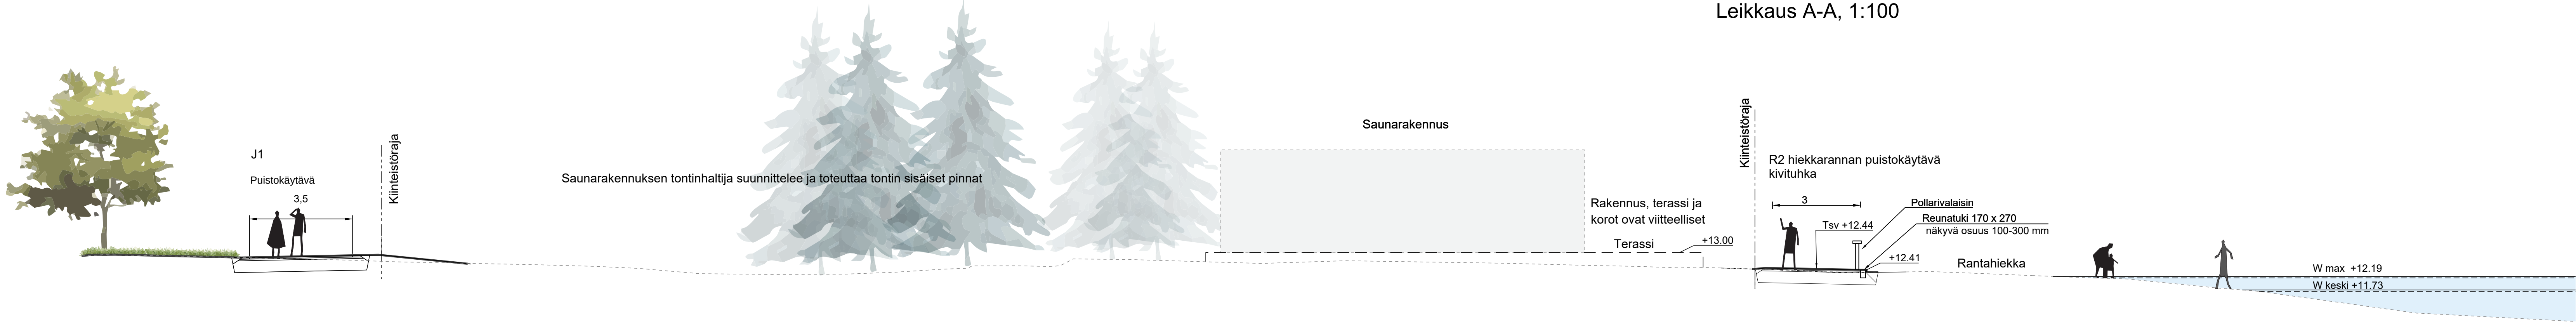

Merkki	Muutos	Pvm	Suunnittelija	Hyväksyjä		
Koordinaattijärjestelmä	ETRS-GK26	Korkeusjärjestelmä	N2000	Mittakaava	1:100	
Kaupunginosa Tuira 52, Koskikeskus 51						
Hanketunnus		Hanke				
LYK 2024_0043		Tervahaudanpuiston, Matinpuiston ja Heinonpuiston peruskorjaus				
Kohde						
Puistokäytävät ja paikoitusalue						
Suunnitteluvaihe		Hyväksymiskäsittely		Asiakirjatyyppi		Piirustus
Aihe						
Leikkaus A-A						
Asiasisältö						
		WSP Yritysellontie 10 90230 Oulu, puh. 0207 864 11				YHDYSKUNTA- JA YMPÄRISTÖPALVELUT
Suunnittelija		Jukka Liinanki		Suunnittelutaja		Merja Kaikkonen
Projektipäällikkö		Ville-Pekka Lappalainen		Pvm		Piir.nro
Piir.nro (konsultti)		K2-3		21.3.2025		