
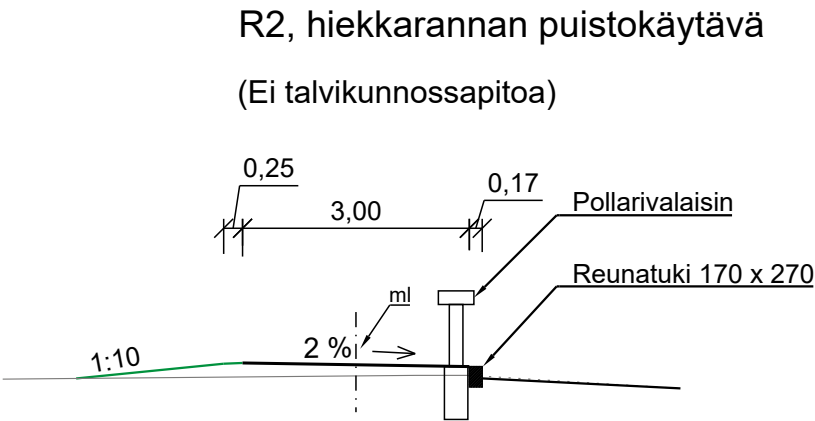
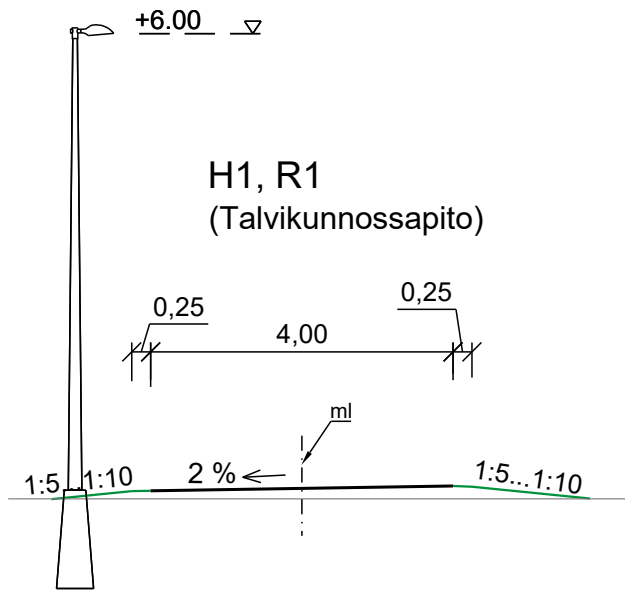
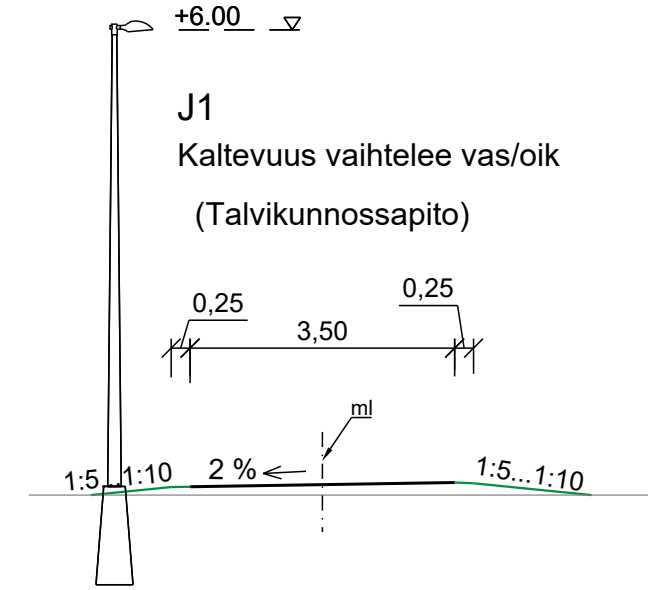
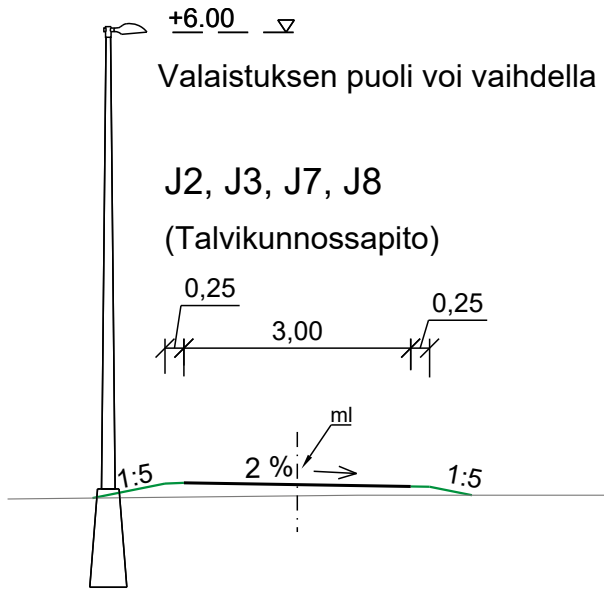


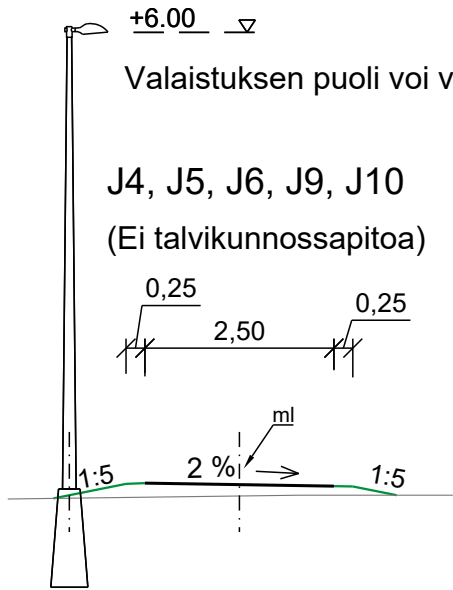

Merkki	Muutos	Pvm	Suunnittelija	Hyväksyjä
Koordinaattijärjestelmä	ETRS-GK26	Korkeusjärjestelmä	N2000	Mittakaava 1:100
Kaupunginosa	Tuira 52, Koskikeskus 51			
Hanketunnus	LYK 2024_0043	Hanke	Tervahaudanpuiston, Matinpuiston ja Heinonpuiston peruskorjaus	
Kohde Puistokäytävät ja paikoitusalue				
Suunnitteluvaihe		Hyväksymiskäsittely	Asiakirjatyyppi	Piirustus
Aihe Tyypypipoikkileikkaukset				
Asiasisältö				
 WSP Yrttipellontie 10 90230 Oulu, puh. 0207 864 11		 YHDYSKUNTA- JA YMPÄRISTÖPALVELUT		
Suunnittelija	Jukka Liinanki		Suunnitteluttaja	Merja Kaikkonen
Projektipäällikkö	Ville-Pekka Lappalainen		Pvm	Piir.nro
Piir.nro (konsultti)	K2-2		21.3.2025	