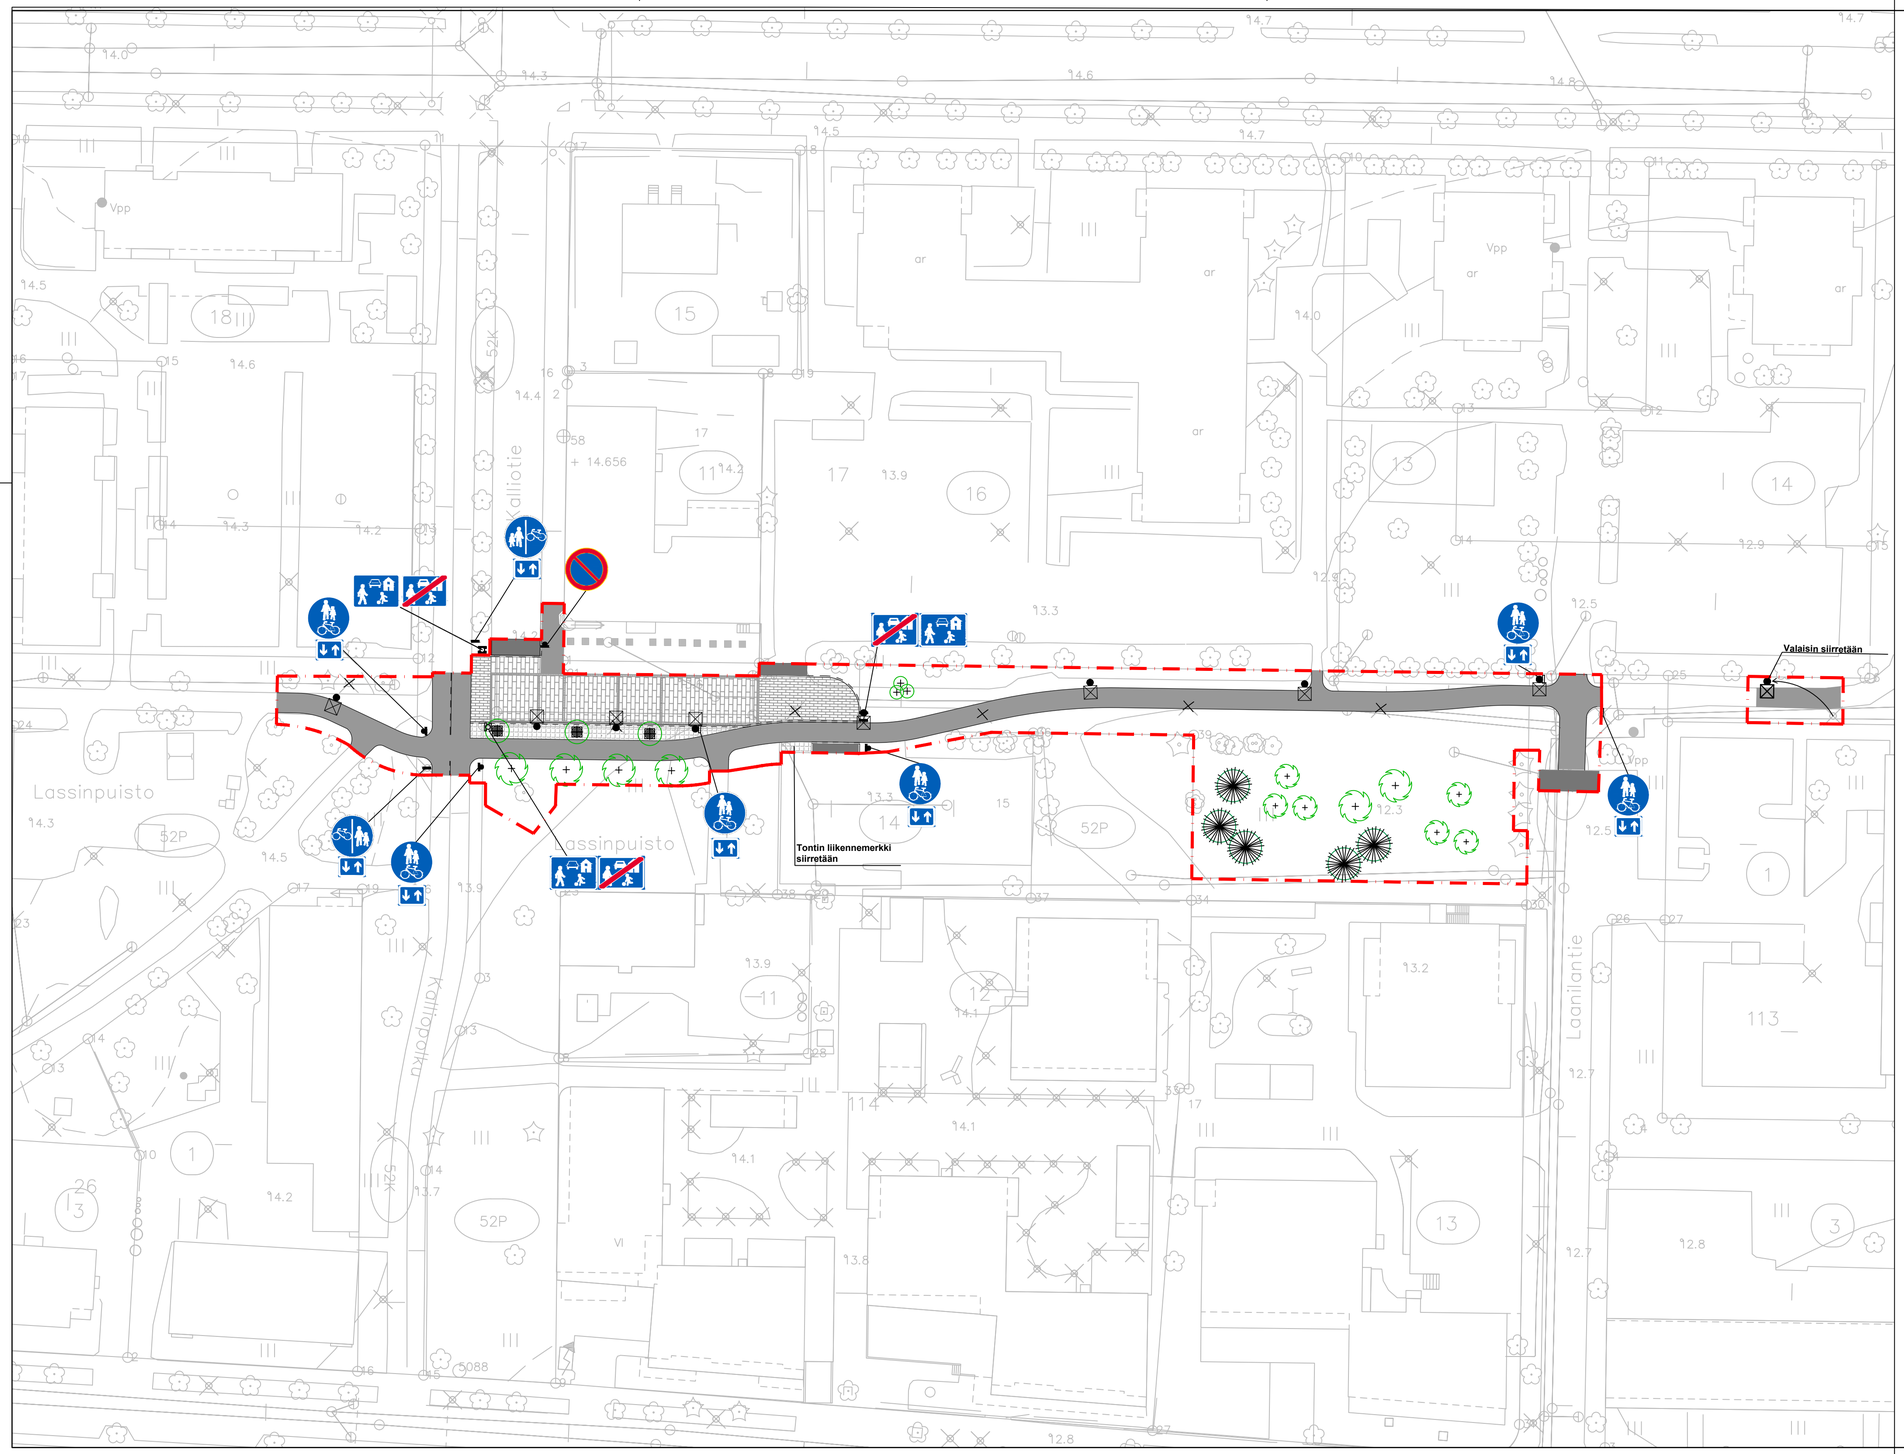

Merkki	Muutos	Pvm	Suunnittelija	Hyväksyjä

Koordinaattijärjestelmä ETRS-GK26 | Korkeusjärjestelmä N2000 | Mittakaava 1 : 500

Kaupunginosa Tuira 52

Hanketunnus LYK 2025_0008

Hanke Etelätarhanpolku välillä Kalliotie - Laanilantie

Kohde Etelätarhanpolku välillä Kalliotie - Laanilantie

Suunnitteluvaihe Hyväksymiskäsittely

Asiakirjatyyppi Piirustus

Aihe Liikenteenohjaus

Asiasisältö Liikenteenohjaus

A-INSINÖÖRIT

YHDYSKUNTA- JA YMPÄRISTÖPALVELUT

Suunnittelija

Suunnitteluttaja

Projektipäällikkö

Piir.nro (konsultti)

Pvm 30.5.2025

Piir.nro LYK 2025_0008