



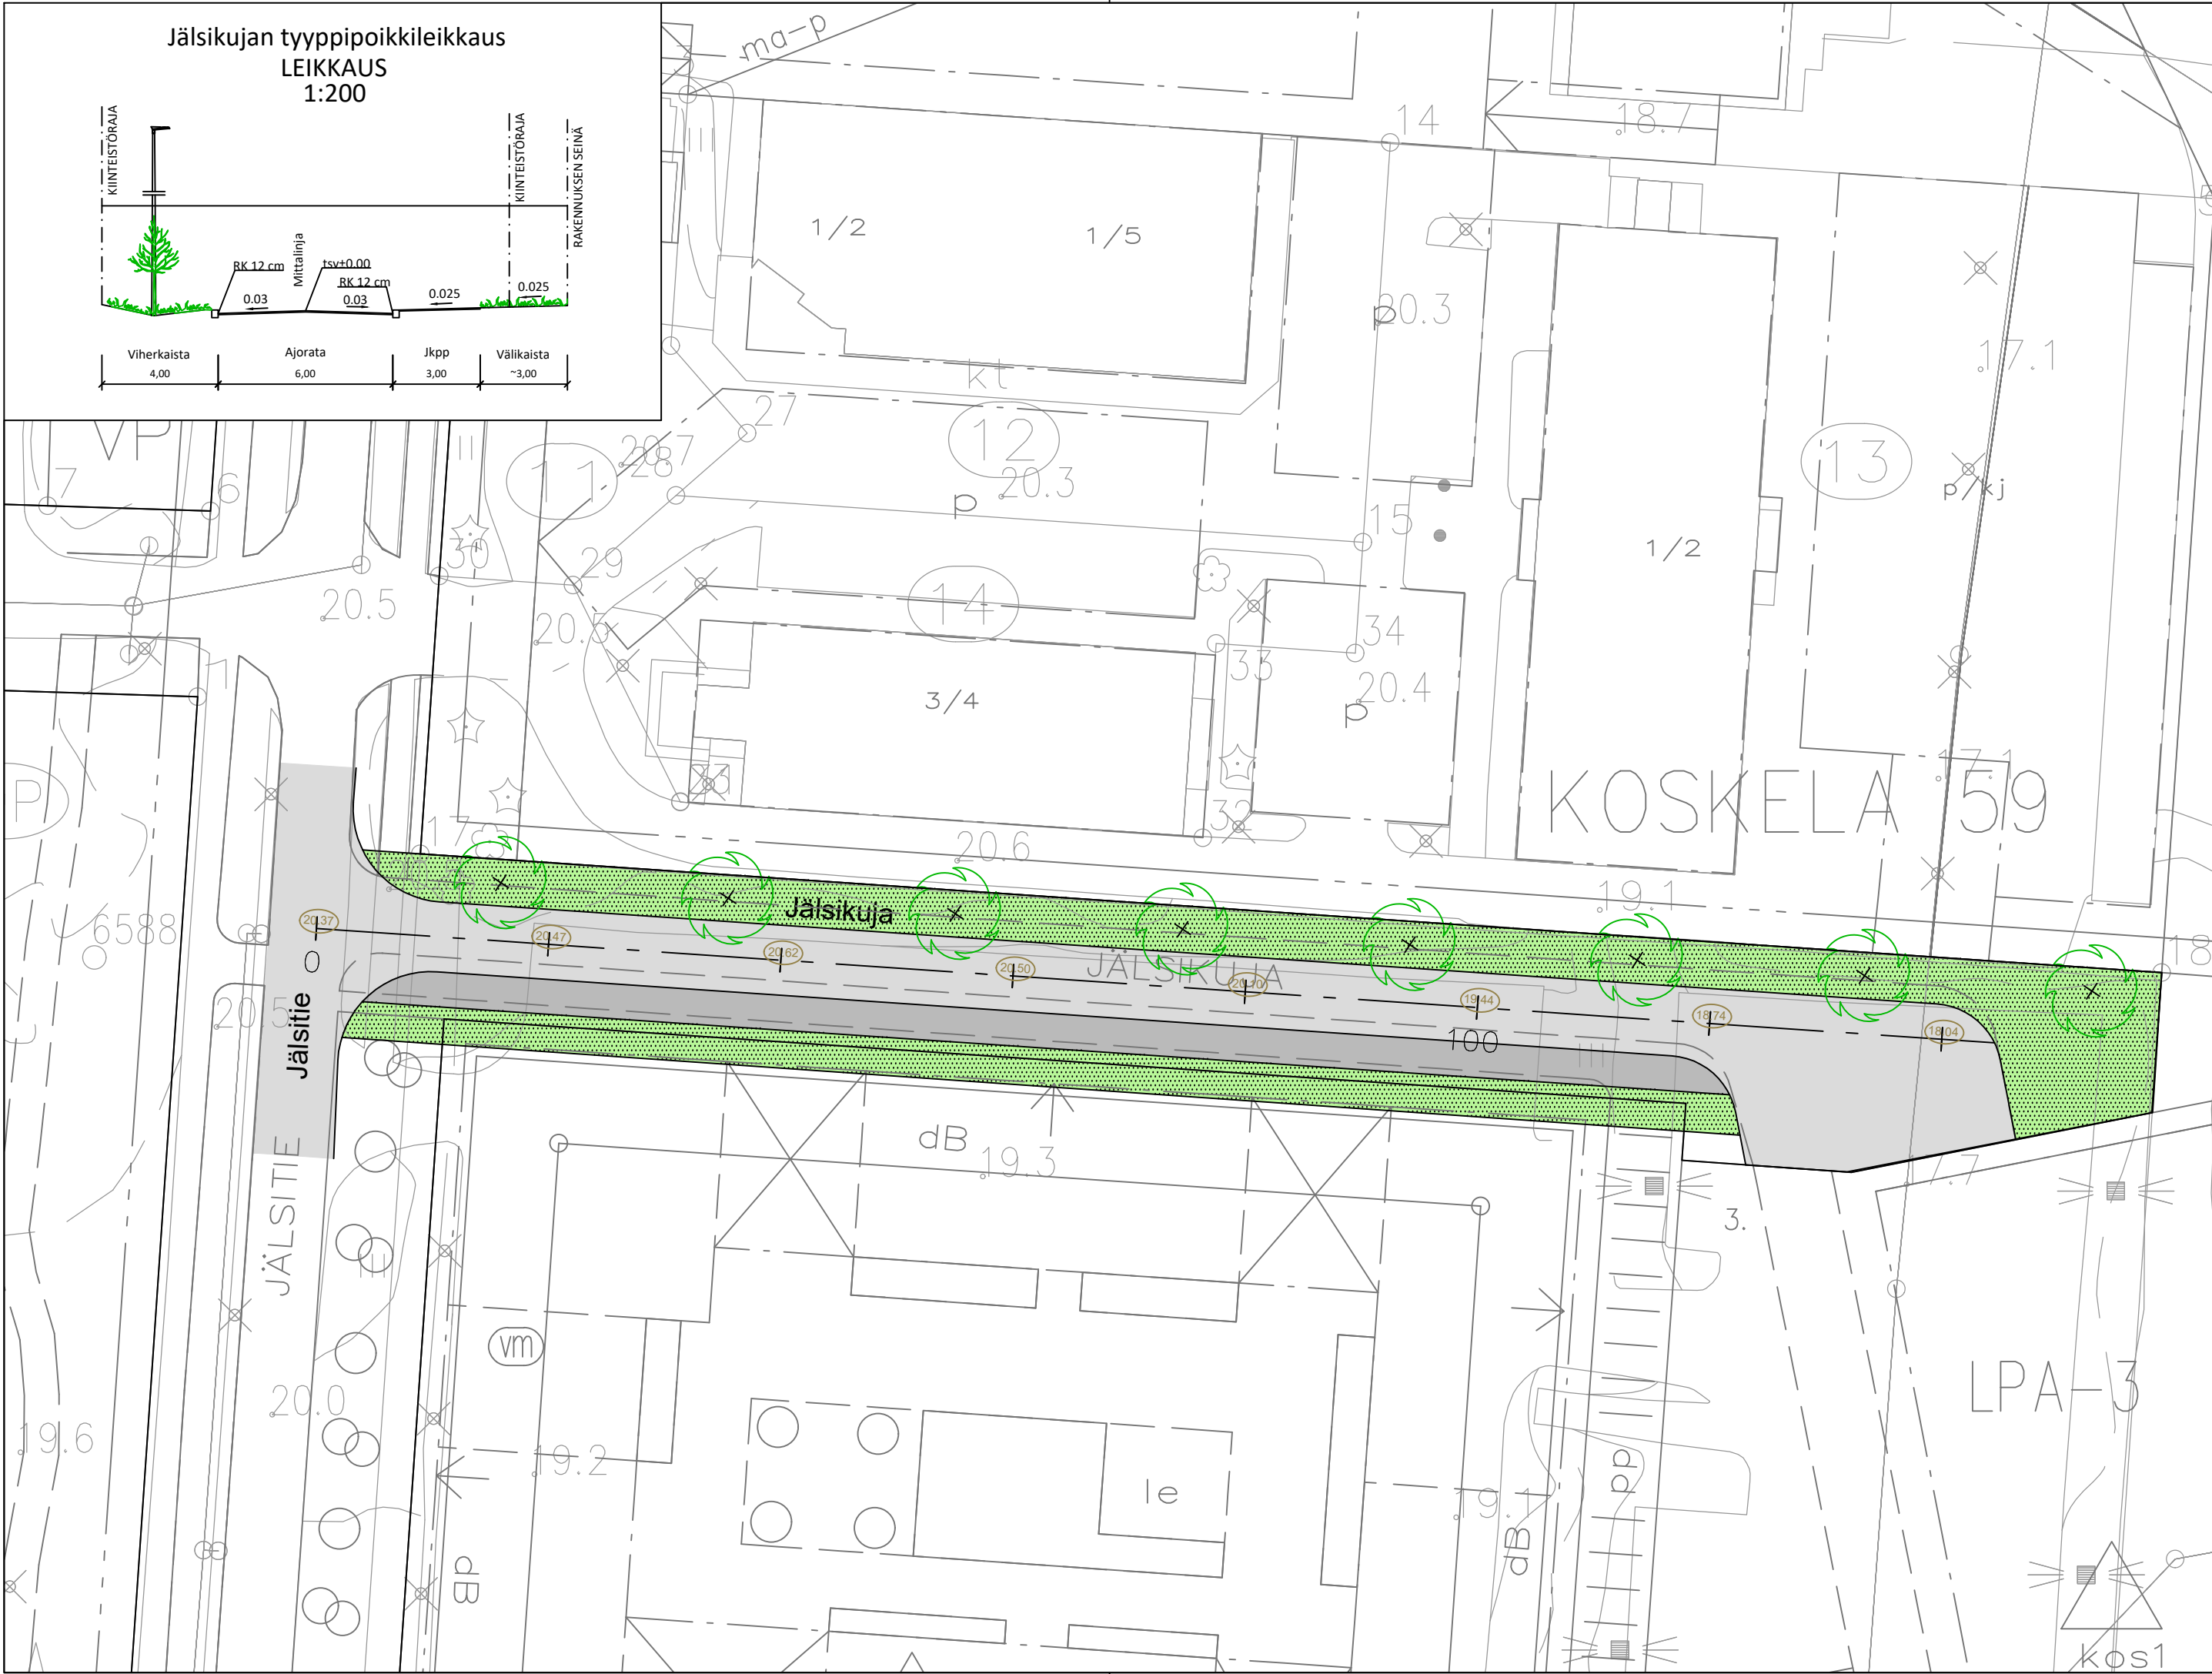

Kartalla asemakaavaluonnos 27.1.2023

LUONNOS 23.5.2025

Merkki	Muutos	Pvm	Suunnittelija	Hyväksyjä
Koordinaattijärjestelmä ETRS-GK26		Korkeusjärjestelmä N2000	Mittakaava 1 : 500	
Kaupunginosa KOSKELA 59				
Hanketunnus LYK 2022_0051		Hanke Jälsikujan katu-, rakennus- ja ympäristösuunnittelu		
Kohde Jälsikuja				
Suunnitteluvaihe Hyväksymiskäsittely		Asiakirjatyyppi Piirustus		
Aihe Korkeudet, Kuivatus, Liikenteenohjaus, Ympäristö				
Asiasisältö Katusuunnitelma				
 AFRY AF PÖYRY		 YHDYSKUNTA- JA YMPÄRISTÖPALVELUT		
Suunnittelija Kati Lång		Suunnitteluttaja Marjo Honkamaa-Eskola		
Projektipäällikkö Kati Lång		Pvm	Piir.nro	
Piir.nro (konsultti) -		pp.kk.vvvv	LYK 2022_0051-X / VAL1/jne.	

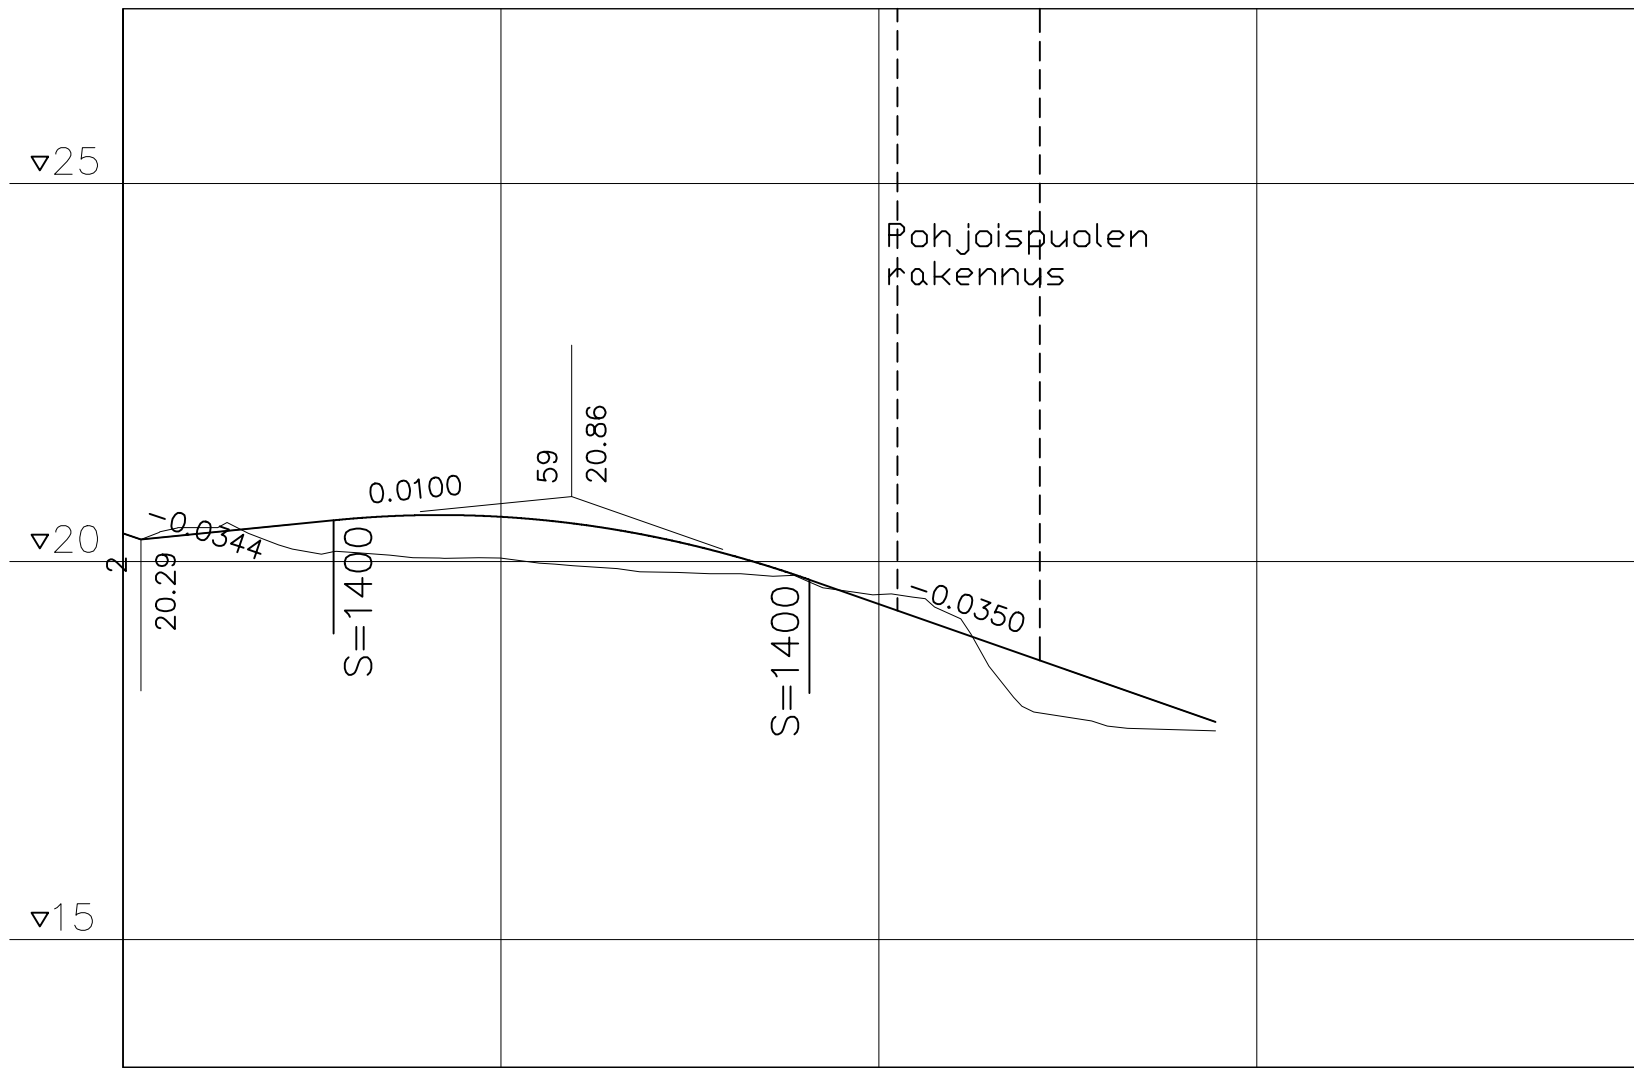

Tasausviivan korkeus	20.37	20.37	20.47	20.57	20.62	20.59	20.50	20.33	20.10	19.79	19.44	19.09	18.74	18.39	18.04					
Maanpinnan korkeus	20.37		20.24		20.05		19.94		19.84		19.57		18.03		17.77					
Paalutus	0	20		40		60		80		100		120		140						