

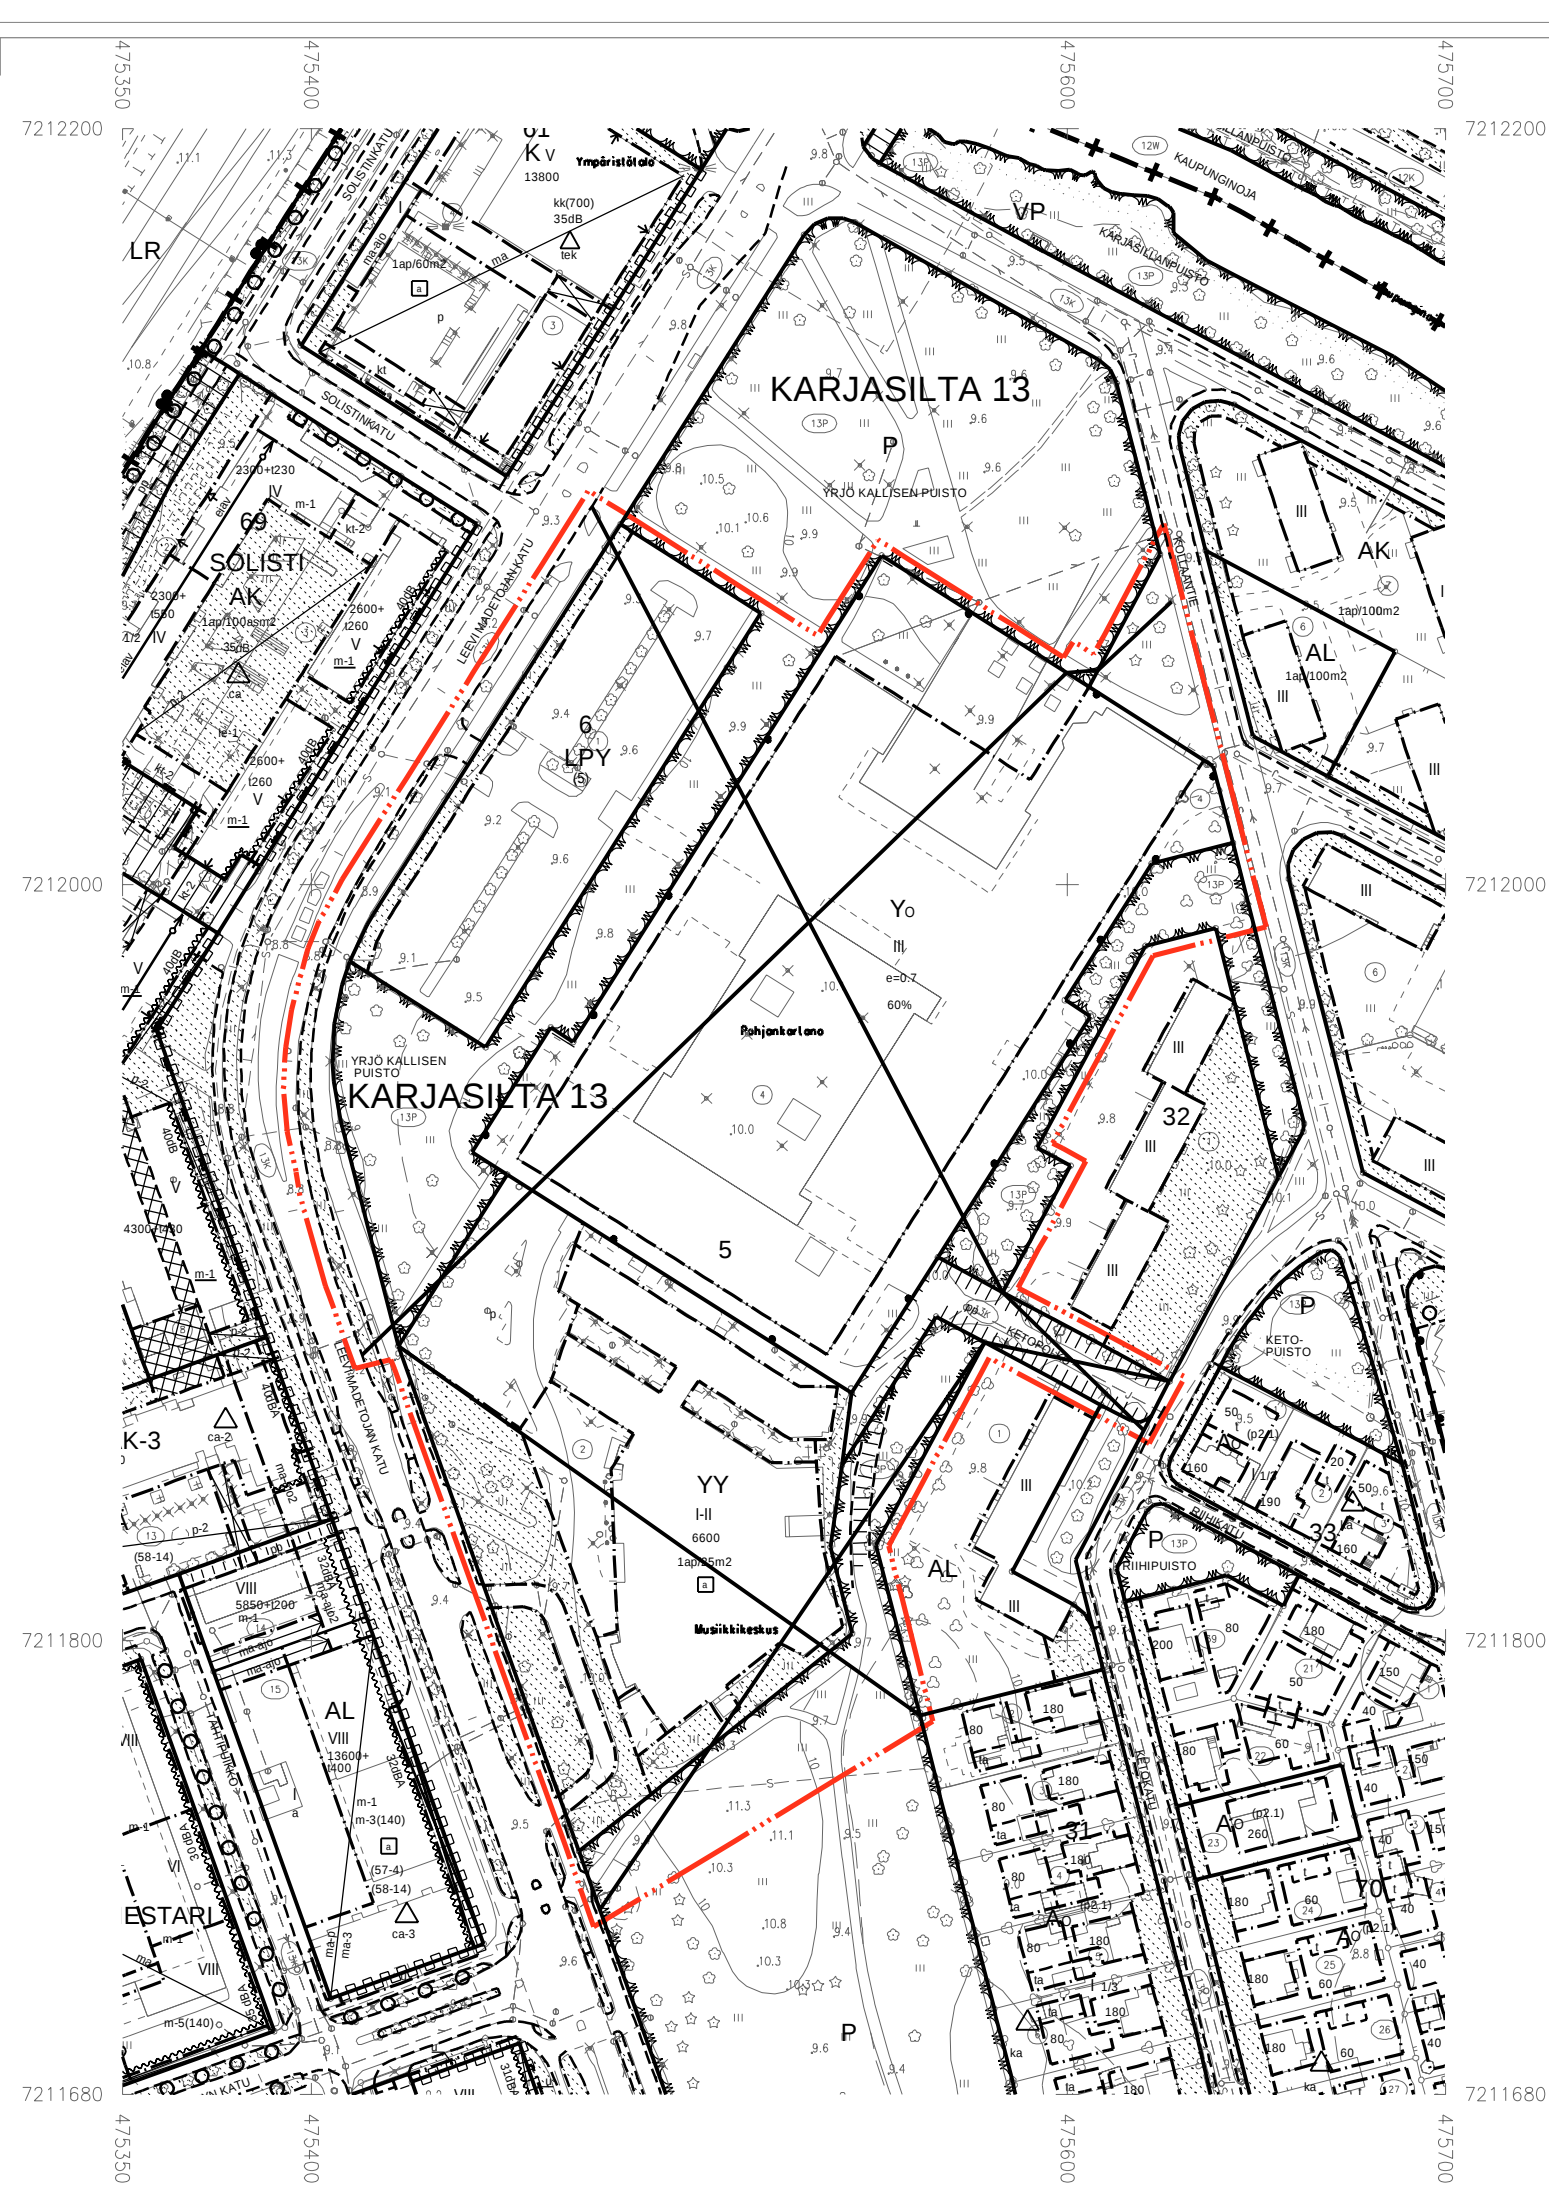
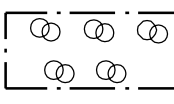
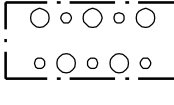
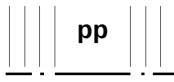
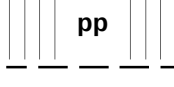
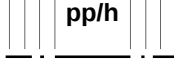
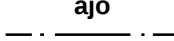
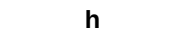
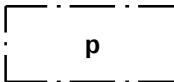
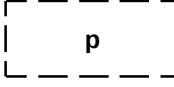


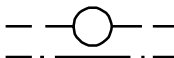

- | | | |
|---------|--|---|
| 135-1 |  | Istutettava puurivi. |
| 135-3 |  | Säilytettävää puustoa. |
| 135-4 |  | Alueen osa, jolle on istutettava puita ja pensaita. |
| 136 |  | Katu. |
| 140-2 |  | Yleiselle jalankululle ja polkupyöräilylle varattu alueen osa. |
| 140-101 |  | Ohjeellinen yleiselle jalankululle ja polkupyöräilylle varattu alueen osa. |
| 141-2 |  | Yleiselle jalankululle ja polkupyöräilylle varattu alueen osa, jolla huoltoajo on sallittu. |
| 147 |  | Ajoyhteys. |
| 147-101 |  | Ohjeellinen ajoyhteys. |
| 148 |  | Alueen sisäiselle huolto liikenteelle varattu alueen osa. |
| 151 |  | Pysäköimispaikka. |
| 151-101 |  | Ohjeellinen pysäköimispaikka. |
| 154-1 |  | Maanalaista johtoa varten varattu alueen osa. |
| 163 | 1ap/100m2 | Merkintä osoittaa, kuinka monta kerrosalaneliometriä kohti on rakennettava yksi autopaikka. |
| 163-15 | 1pp/35m2 | Merkintä osoittaa, kuinka monta kerrosalaneliometriä kohti on rakennettava yksi polkupyöräpaikka. |
| 165-1 |  | Korttelialuetta varten on asemakaavassa osoitettu autopaikkoja korttelialueen ulkopuolelta. |
| 165-9 | (31-10,11) | Suluissa olevat numerot osoittavat sen korttelin ja tontin, jonka autopaikkoja alueelle saa sijoittaa. |
| 169-9 | Valtakunnallisesti merkittävä rakennettu kulttuuriympäristö, jonka arvot tulee säilyttää. RKY on Museoviraston laatima valtakunnallisten alueiden käyttöavoitteiden tarkoittama inventointi (valtioneuvoston päätös 22.12.2009). | |
| 171-23 |  | Suojeltava rakennus. Rakennus on korjaus- ja muutostöiden yhteydessä korjattava sen kulttuurihistorialliset ja rakennustaiteelliset arvot säilyttäen. Julkisivukorjauksissa tulee käyttää alkuperäisiä tai niitä vastaavia materiaaleja. Sisätiloissa voidaan tehdä toiminnan vaatimia muutoksia, jos ne eivät ole esteenä alueen muuntamiseen. Alueen sisätiloissa ei ole sallittu |

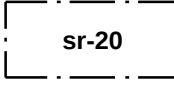