


VARPUPUISTON KOIRA-AITAUS 1:500

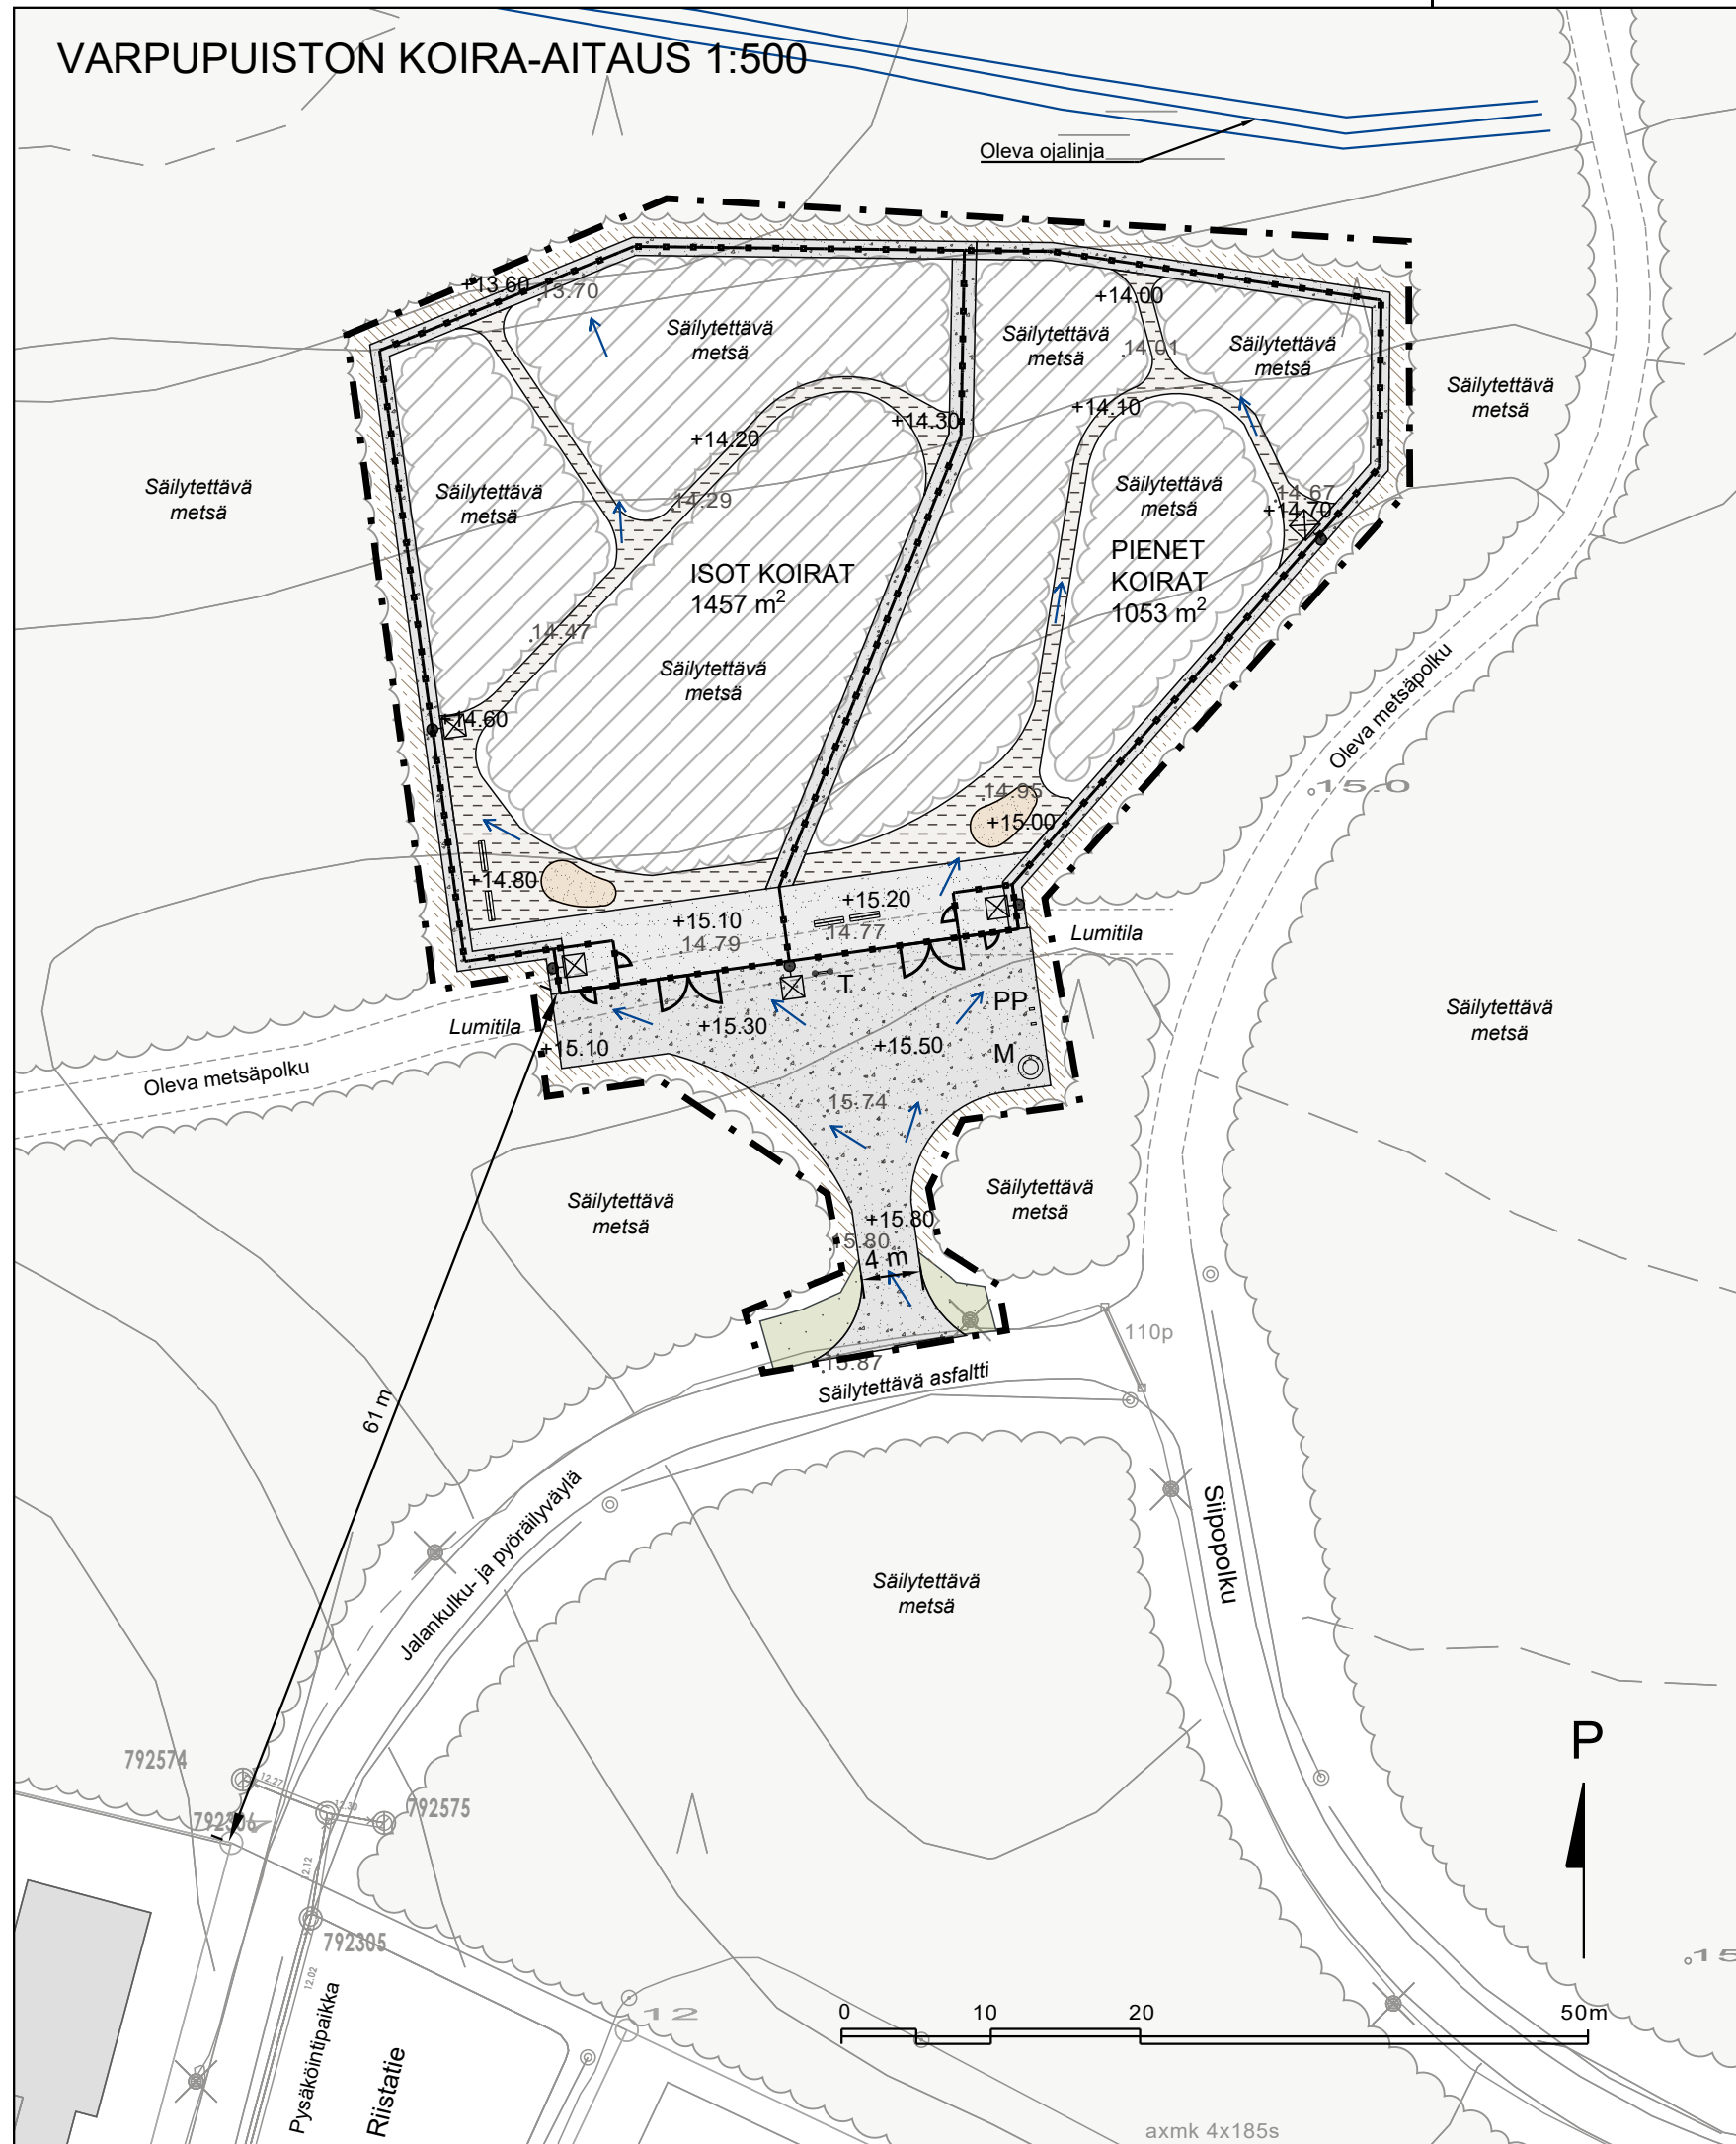

MERKINNÄT

- Suunnittelualue
- SÄILYTETTÄVÄT JA POISTETTAVAT**
- Säilytettävä metsä
- Säilytettävä ja hoidettava metsä
- Säilytettävä valaisin
- KORKEUDET JA KUIVATUS**
- .14.90 Nykyinen korkeus
- +14.95 Suunniteltu korkeus
- Pintavesien virtaussuunta
- PINNOITTEET**
- Murske
- Kivituhka
- Tassunalusta-seos
- Seulottu hiekka
- Lehtipuuhakekate
- ISTUTETTAVA KASVILLISUUS**
- Nurmi R4
- VARUSTEET JA KALUSTEET**
- Verkoaita h=2000 mm ja alumiinitolpat
- Huoltoportti leveys 4000 mm
- Kulkuportti leveys 1000 mm
- Tiedotetaulu
- Valaisin
- Molok-syväkeräysastia
- Parrupenkki musta 4 kpl
- Runkolukittava pyöräteline 2 kpl yht. 4 pyöräpaikkaa



Merkki	Muutos	Pvm	Suunnittelija	Hyväksyjä	
Koordinaattijärjestelmä	ETRS-GK26	Korkeusjärjestelmä	N2000	Mittakaava	1:500
Kaupunginosa	RITAHARJU 79				
Hanketunnus	LYK 2025_0025	Hanke	Varpupuiston koira-aitauksen rakentaminen		
Kohde	Varpupuiston koira-aitaus				
Suunnitteluvaihe	Hyväksymiskäsittely	Asiakirjatyyppe	Piirustus		
Aihe	Ympäristö, Korkeudet, Kuivatus, Valaistus ja sähkö				
Asiasisältö	Ympäristö esittelykuva				
		YHDYSKUNTA- JA YMPÄRISTÖPALVELUT			
Suunnittelija	Riikka Träskelin-Murto	Suunnitteluttaja	Päivi Pelkonen		
Projektipäällikkö	Jonna Varrio	Pvm	26.8.2025		
Piir.nro (konsultti)		Piir.nro			