


MERKINNÄT

- Suunnittelualueen raja
- Näkymänuolet
- KASVILLISUUS**
- Säilytettävä puusto
- Säilytettävä mitattu havu- / lehtipuu (OUKA 2021)
- Säilytettävä (Sitowisen inventointi/kantakartta) havu- / lehtipuu
- Poistettava havu- / lehtipuu
- RAKENTEET**
- Nykyinen reitti
- PINNOITTEET**
- Asfaltti
- Kivituhka
- Luonnonkivi
- Kuorikate
- ISTUTETTAVA KASVILLISUUS**
- Niitty B3
- VARUSTEET JA KALUSTEET**
- Parrupenkki 2m 2kpl
- Valaisin 10 kpl -asennuskorkeus 5m
- Pollarivalaisin 2 kpl

SUUNNITTELUALUEET

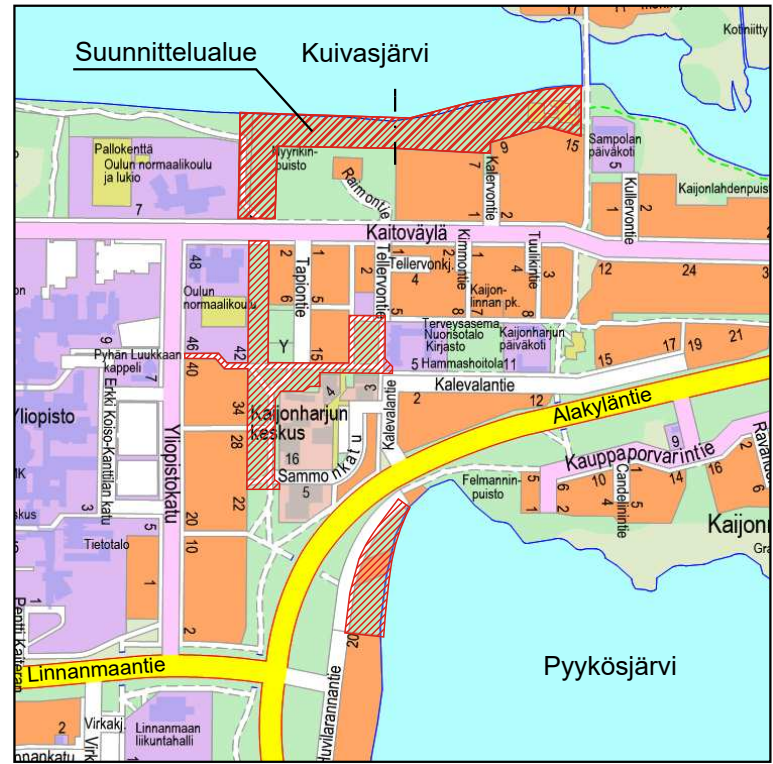

LUONNOS

Merkki	Muutos	Pvm	Suunnittelija	Hyväksyjä
Koordinaattijärjestelmä ETRS-GK26		Korkeusjärjestelmä N2000	Mittakaava 1 : 500	
Kaupunginosa LINNANMAA 78, KAIJONHARJU 80				
Hanketunnus LYK 2021_0032		Hanke Kestävä Kaijoharju		
Kohde Nyyrikinpuisto, länsiosa				
Suunnitteluvaihe Puistosuunnitelma		Asiakajatyyppi Piirustus		
Aihe Ympäristö, Korkeudet, Kuivatus ja Valaistus				
Asiasisältö				
FCG FCG Finnish Consulting Group Oy Osmonite 34, 00560 HELSINKI Vaihde 010 4090		OULU YHDYSKUNTA- JA YMPÄRISTÖPALVELUT		
Suunnittelija FCG	Suunnittelutaja Sami Kaleva			
Projektipäällikkö Erkki Sarvi	Pvm 11.01.2022	Piir.no	LYK 2021_0032-001	
Piir.no (konsultti) 001				