


MERKINNÄT


- Suunnittelualueen raja
- ▶ Näkymänuolet
- Maakuopat, sotahistoriallinen löydös
- KASVILLISUUS**
- ☁ Säilytettävä puusto
- ☆ Säilytettävä mitattu havu- / lehtipuu (OUKA 2021)
- ☆ Säilytettävä (Sitowisen inventointi) havu- / lehtipuu
- ✕✕ Poistettava havu- / lehtipuu
- KORKEUDET JA KUIVATUS**
- +16.08 Nykyinen korko
- +14.30 Suunniteltu korko
- PINNOITTEET**
- Kivituhka
- Turvahiekka
- Kuorikate
- Maakivi
- ISTUTETTAVA KASVILLISUUS**
- Pisy Mänty *Pinus sylvestris*
- Niitty B3
- VARUSTEET JA KALUSTEET**
- Pe Parrupenkki 2m 5 kpl
- 1. Ulkokuntoiluväline Lappset Street Workout Q15435 1 kpl
- 2. Grilli Lappset NF7690 1 kpl

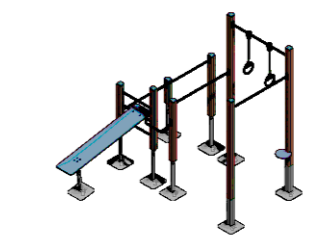

1. Ulkokuntoiluväline Lappset Street Workout Q15435 1 kpl



2. Grilli Lappset NF7690 1 kpl

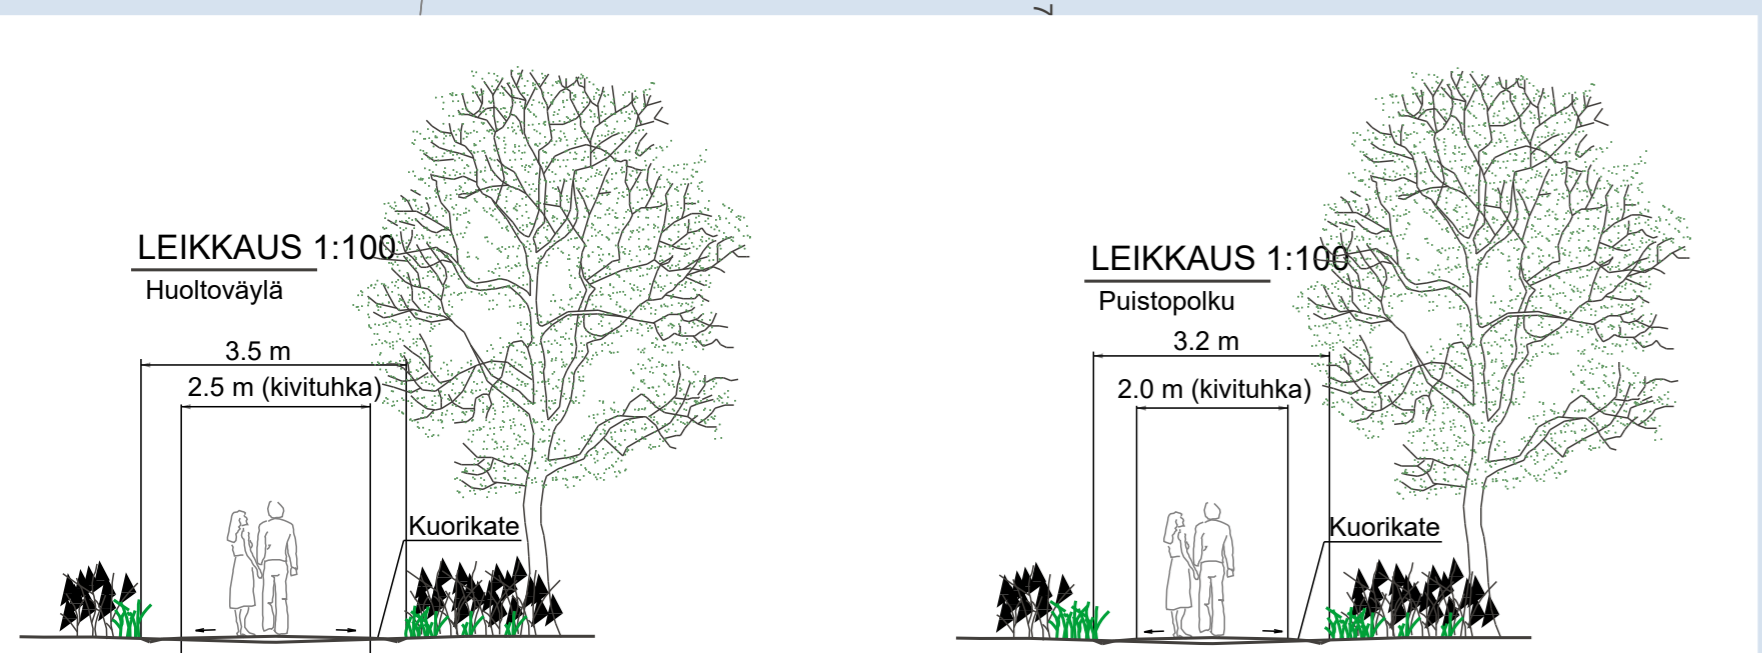

Merkki	Muutos	Pvm	Suunnittelija	Hyväksyjä
Koordinaattijärjestelmä ETRS-GK26		Korkeusjärjestelmä N2000	Mittakaava 1 : 500 , 1:100	
Kaupunginosa KAIJONHARJU 80				
Hanketunnus LYK 2021_0032		Hanke Kestävä Kaijonharju		
Kohde Pyykösjärvenpuisto				
Suunnitteluvaihe Puistosuunnitelma		Asiakirjatyyppi Piirustus		
Aihe Ympäristö, Korkeudet, Kuivatus ja Valaistus				
Asiasisältö				
Suunnittelija FCG		Suunnitteluttaja Sami Kaleva		
Projektipäällikkö Erkki Sarvi		Pvm 11.01.2022		Piir.nro LYK 2021_0032-003
Piir.nro (konsultti) 003				

