


RANTA-ASEMAKAAVALLA MUODOSTUU SAARELAN KAUPUNGINOSAN KORTTELI 61.

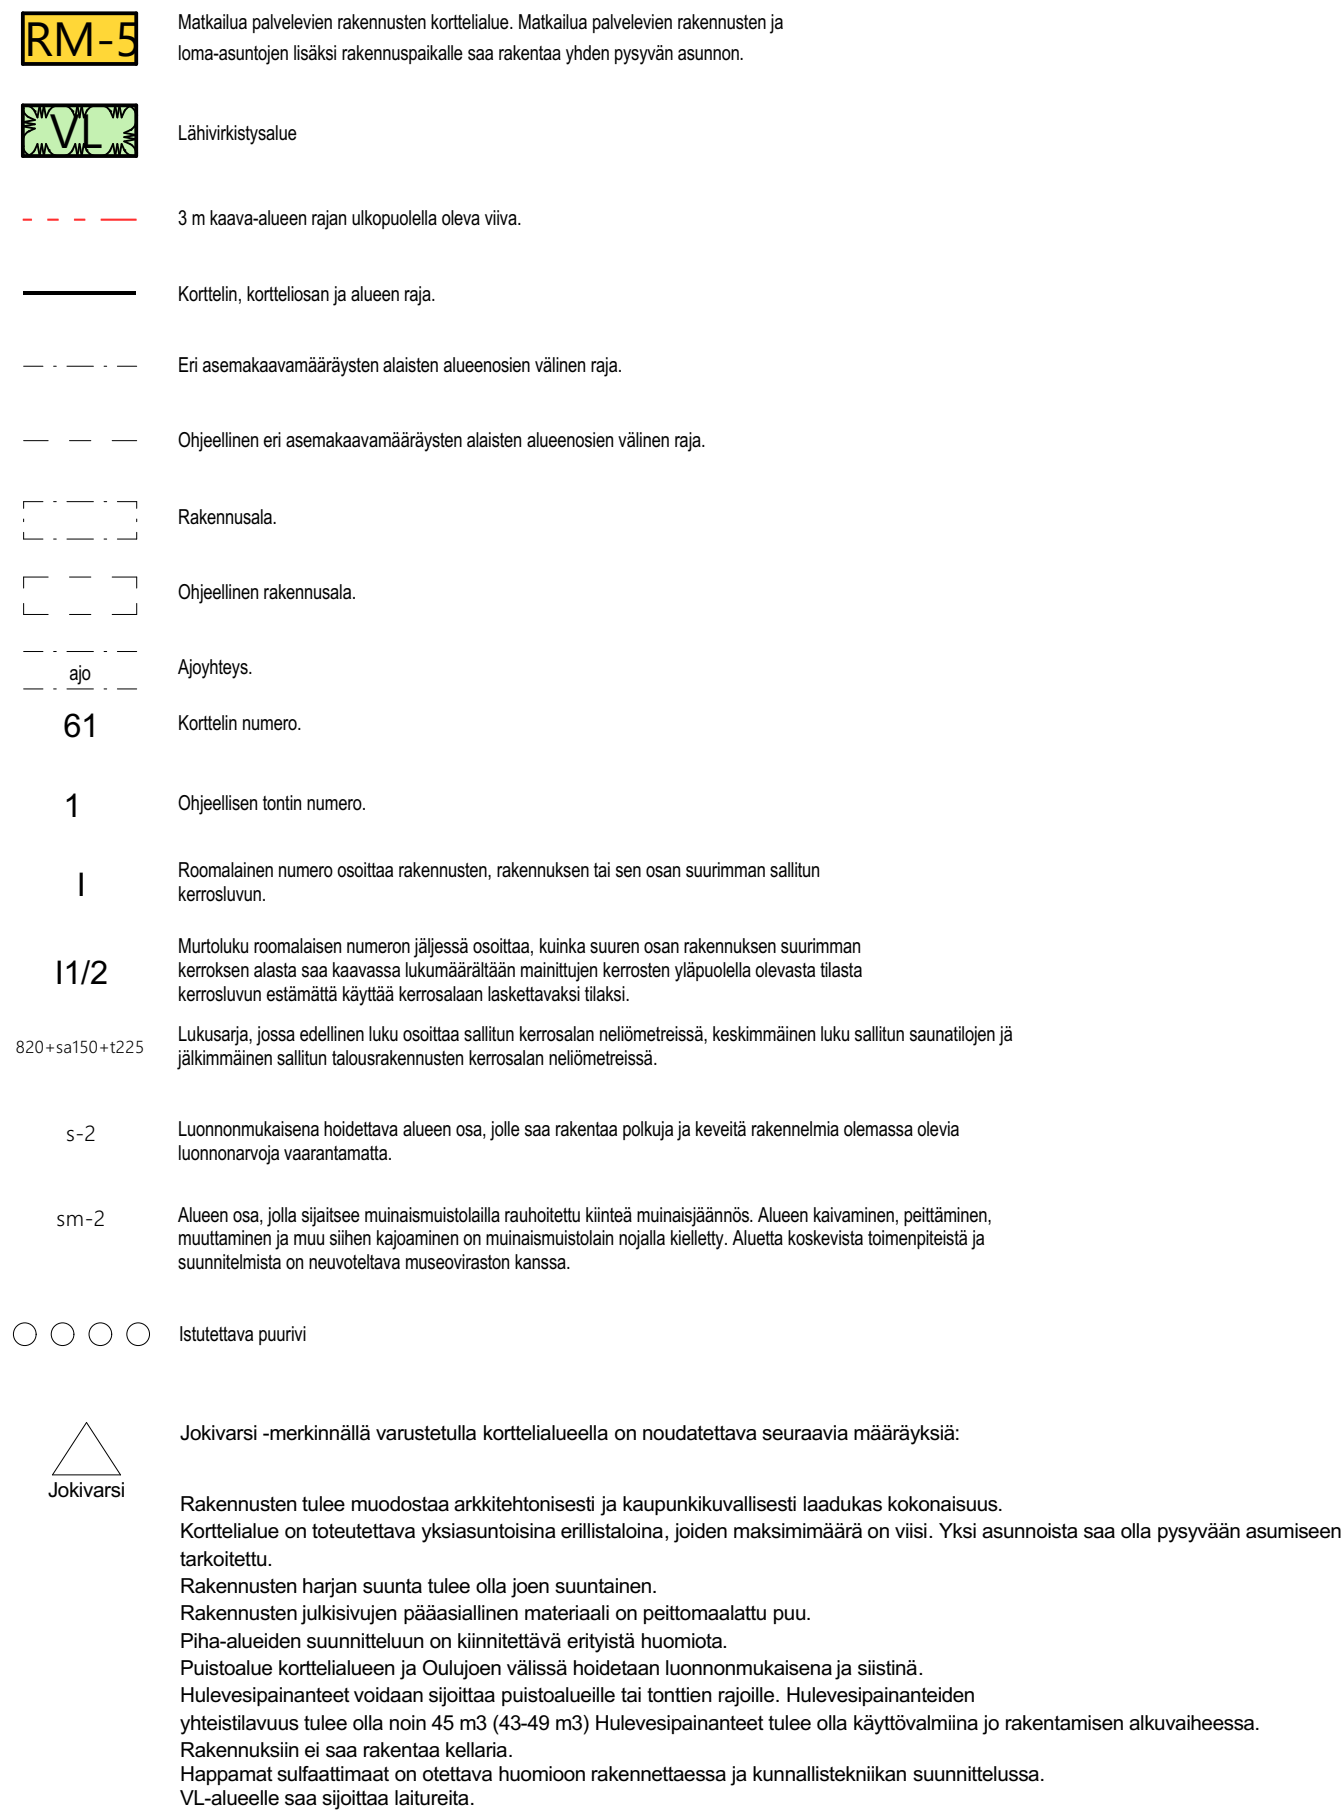

KAAVATUNNUS DRNO	LAATIMIS- PÄIVÄMÄÄRÄ	KORJAUS- PÄIVÄMÄÄRÄ	YHDYSKUNTA- LAUTAKUNTA	KAUPUNGIN- HALLITUS	KAUPUNGIN- VALTUUSTO	VOIMAANTULO- PÄIVÄMÄÄRÄ
564-2546 11613/2022	4.8.2025	L U O N N O S				
SUUNNITTELIJA		SUUNNITTELIJA			PIIRTÄJÄ	
UKI LAHTINEN Uki Lahtinen Oy		UKI LAHTINEN Uki Lahtinen Oy			UKI LAHTINEN Uki Lahtinen Oy	
	KAAVOITUSJOHTAJA					KARI NYKÄNEN