

Pihasuunnitelma 1:250
"kääväkäsmetsä"

veistos-
tilavaraus

ule

hule

MERKINNÄT

- tontin raja
- uusi rakennus
- Istutettava iso lehtipuu, 2 kpl
- Keskikokoinen istutettava lehtipuu, 14 kpl
- nk

nurmikivi
- asf

asfaltti
- vk



viherkatto
- ni

monilajinen niitty, mahdollisuuksien mukaan
hyödynnetään paikallista siemenpankkia
- nu

nurmi
- kv

kiveys

anta

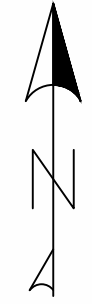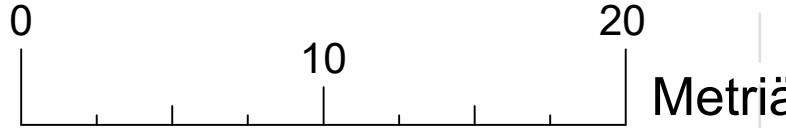

k.osa/ kylä Tapionranta		kortteli/ tila 61-1		Viranomaisen merkintöjä	
Rakennustoimenpide Pihasuunnitelma		Piirustuslaji		Juokseva nro	
Rakennuskohteen nimi ja osoite Oulun kaupunki Tapionrannan ympäristön yleissuunnitelu		Piirustuksen sisältö Viherkerroin Pihasuunnitelma		Mittakaava 1:250	
RAMBOLL Ramboll Laserkatu 6 53850 Lappeenranta puh. 020 755 611 ramboll.fi		Suunn. ala	Työnro 1510086306	Tiedosto	
		Piirustusnro 1510086306-2	Piirustuksia	Muutos	
hyv. Laura Virtanen, maisema-arkkitehti		suunn. Atte A.	piirt. Atte A.	pvm 15.9.2025	

Tavoiteltu	Saavutettu
vihertehokkuus	vihertehokkuus
0,90	0,92



Päivämäärä	27.8.2025
-------------------	------------------

Asuinrakennusten korttelialueet

Kaijonharju

Mahdolliset suositukset vihersuunnitteluun





Korttelinumero
0
Tonttinumero
61-3

Varmistettava kasvillisuuden jatkuminen myös tontin sisällä

Säilytettävien puiden määrä
0

Elementtiryhmä	Käytetyt elementit, kpl
Säilytettävä kasvillisuus / 5 kpl	0
Istutettava kasvillisuus / 10 kpl	5
Pinnoitteet / 3 kpl	2
Kasvillisuuskatot ja -seinät / 4 kpl	1
Hulevesien hallintarakenteet / 7 kpl	0
Bonuselementit /13 kpl	0
Yhteensä 42 kpl	8

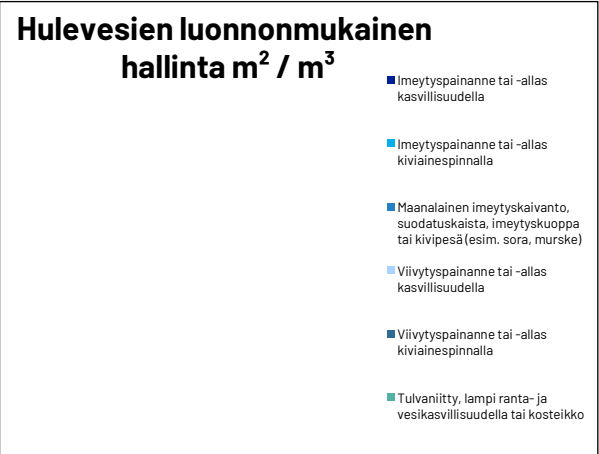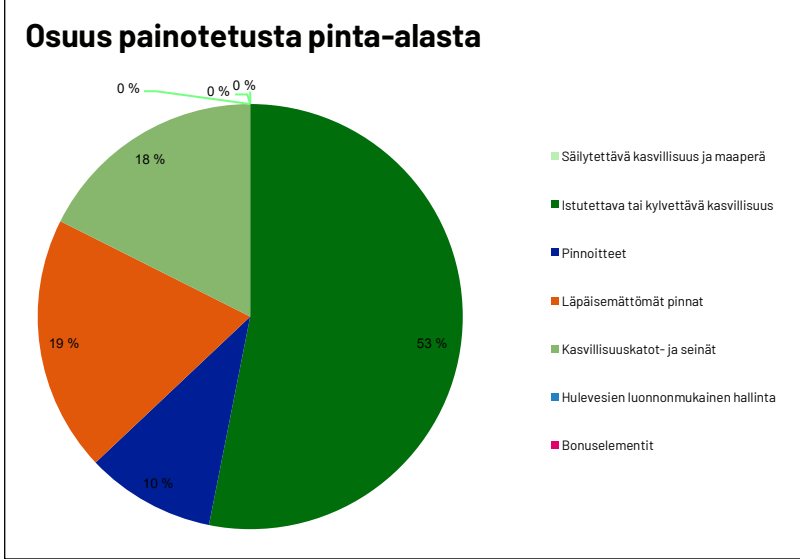


TÄYTTÄJÄN KOMMENTIT TARVITTAESSA

asteen verran vihreämpi




Pihasuunnitelma 1:250

Tapionranta

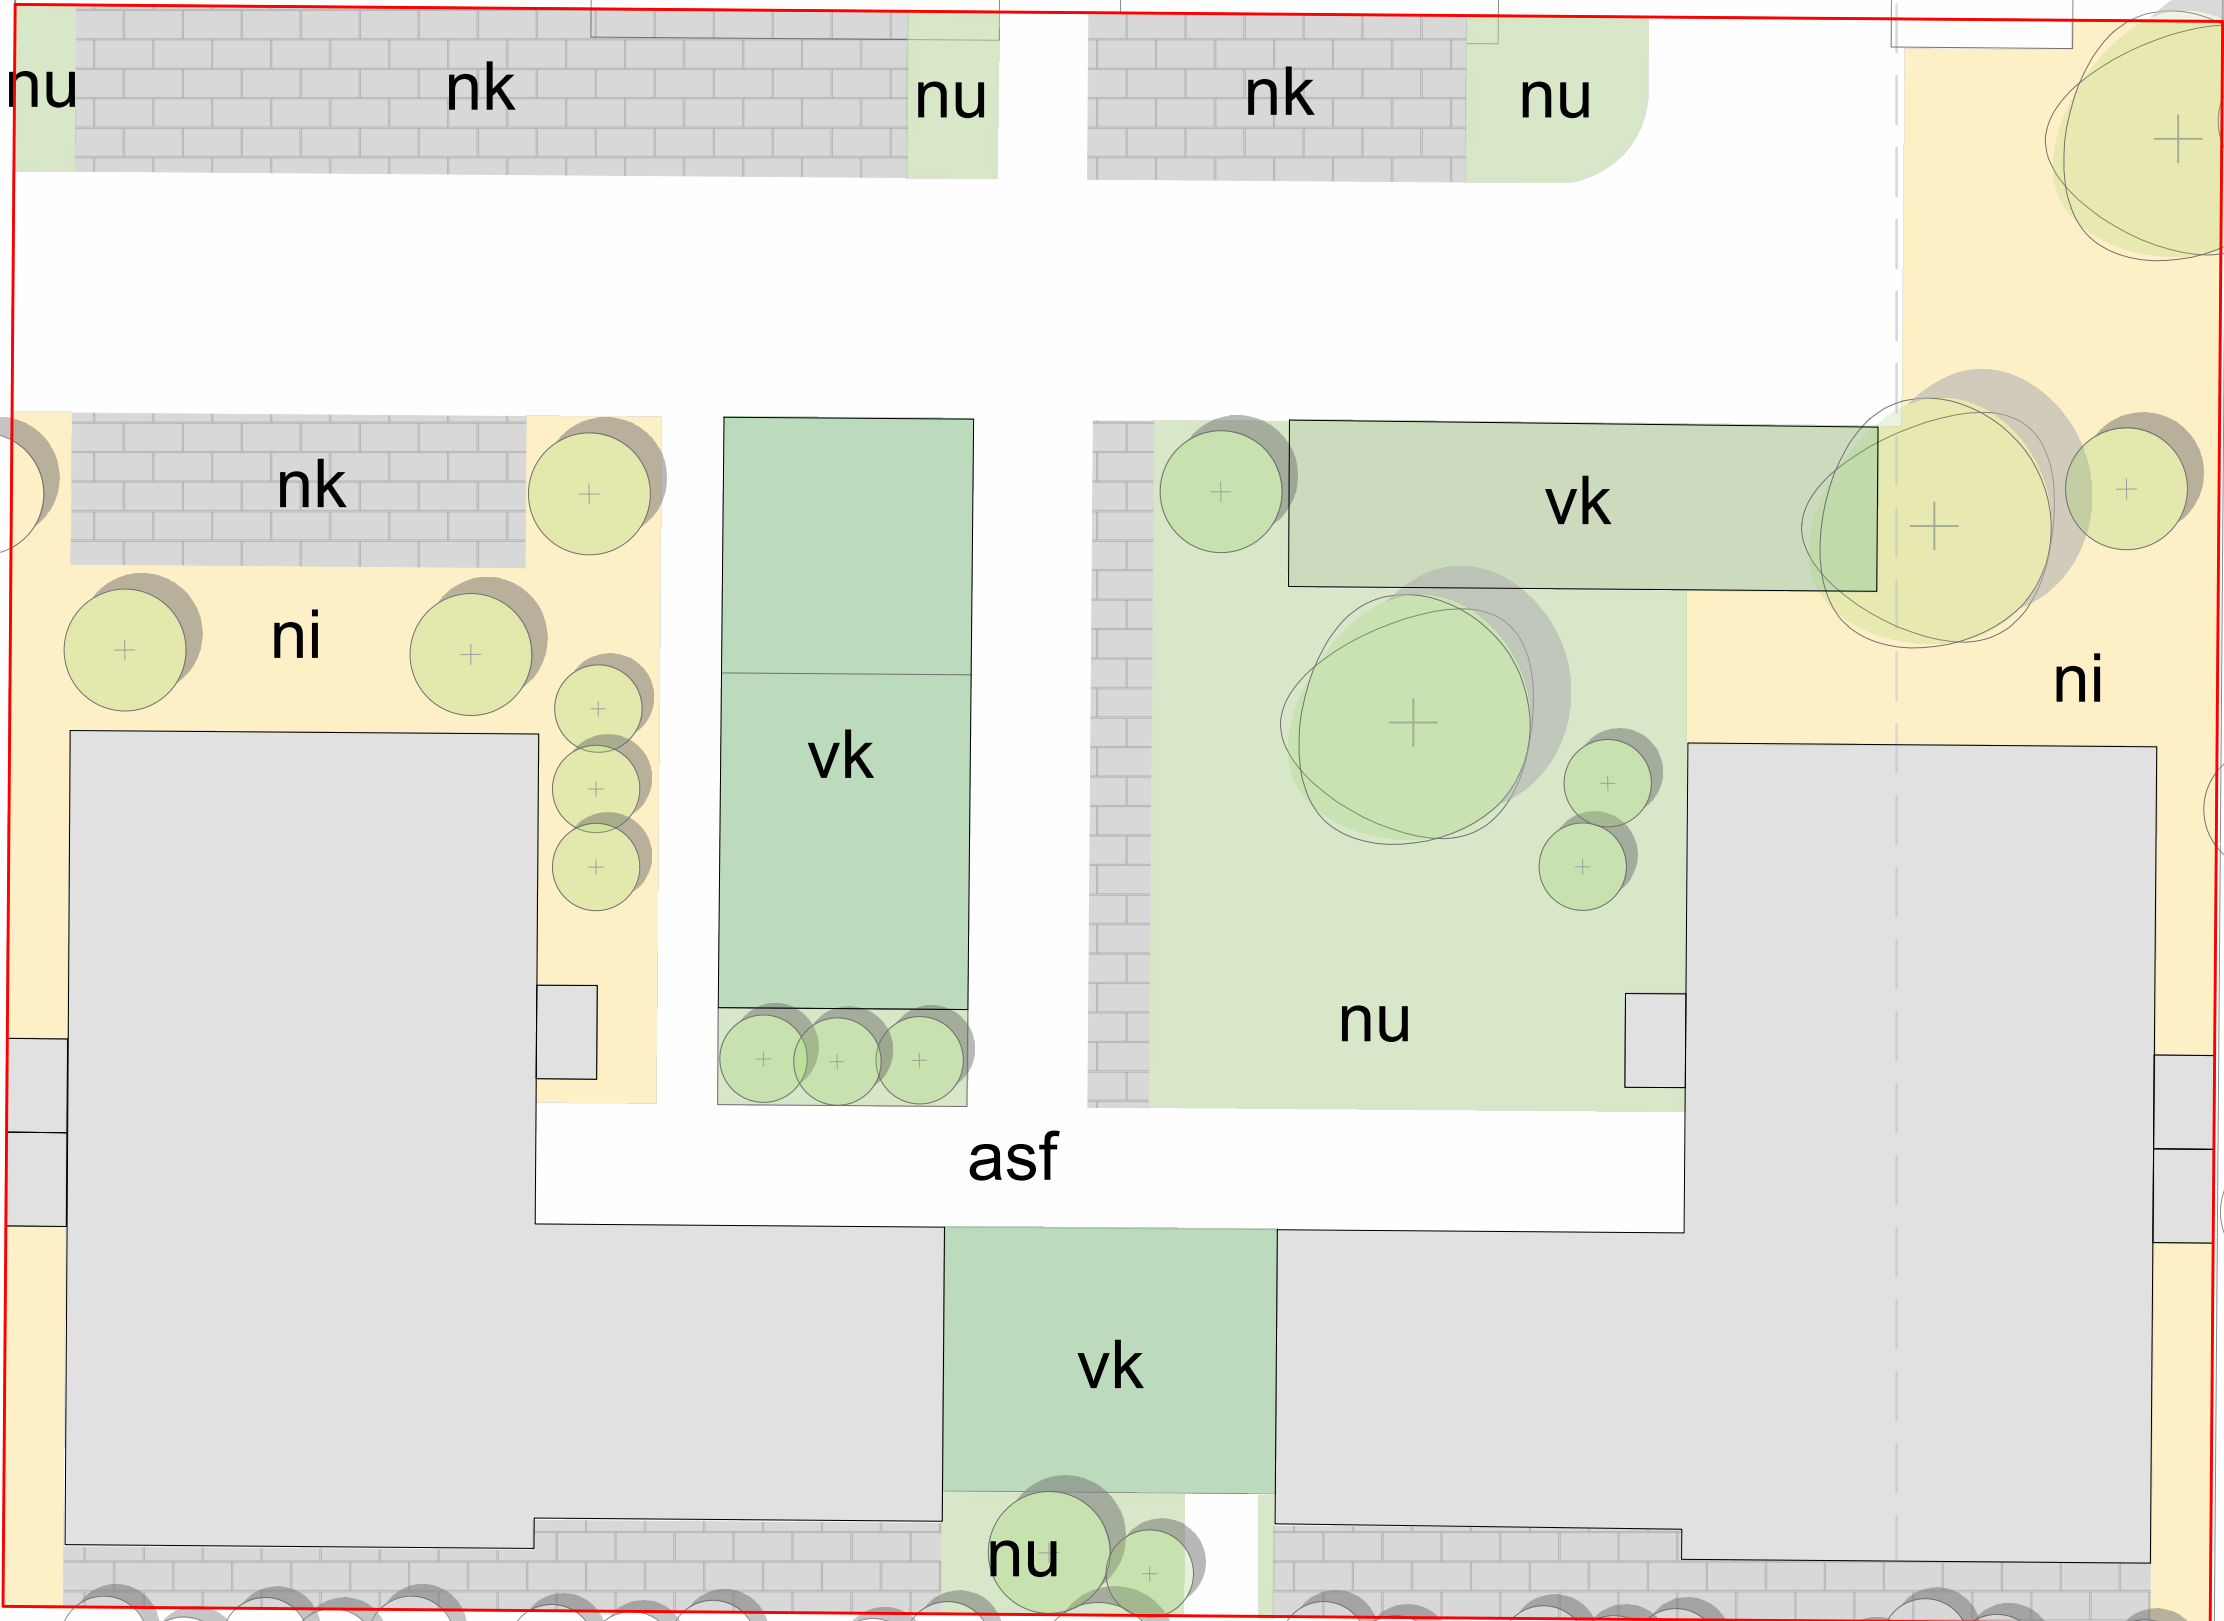

MERKINNÄT

- tontin raja
- uusi rakennus
- Istutettava iso lehtipuu, 3 kpl
- Keskikokoinen istutettava lehtipuu, 6 kpl
- Pieni istutettava lehtipuu tai -pensas, 8 kpl
- nk nurmikivi
- asf asfaltti
- vk viherkatto
- ni monilajinen niitty, mahdollisuuksien mukaan hyödynnetään paikallista siemenpankkia
- nu nurmi

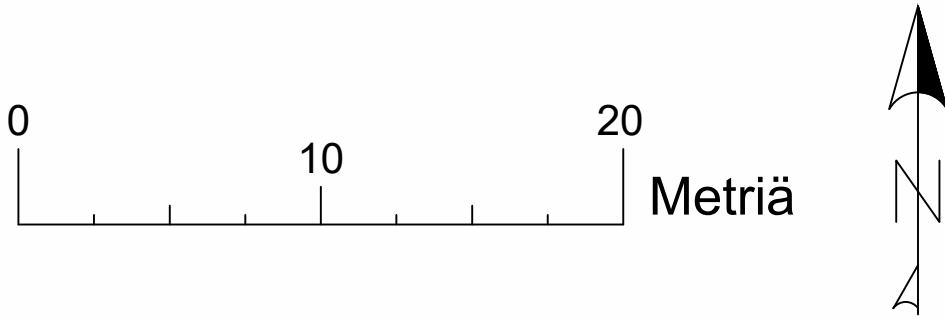

k.osa/ kylä Tapionranta	kortteli/ tila	Tontti/ Rn:o 61-3	Viranomaisen merkintä	
Rakennustoimenpide Pihasuunnitelma			Piirustuslaji	Juokseva nro
Rakennuskohteen nimi ja osoite Oulun kaupunki Tapionrannan ympäristön yleissuunnitelu		Piirustuksen sisältö Viherkerroin Pihasuunnitelma		Mittakaava 1:250
RAMBOLL Ramboll Laserkatu 6 53850 Lappeenranta puh. 020 755 611 ramboll.fi	Suunn. ala	Työnro 1510086306	Tiedosto	
	Piirustusnro 1510086306-3	Piirustuksia	Muutos	
hyv. Laura Virtanen, maisema-arkkitehti	suunn. Atte A.	piirt. Atte A.	pvm	15.9.2025

Tavoiteltu	Saavutettu
vihertehokkuus	vihertehokkuus
0,90	0,90



Päivämäärä	27.8.2025
-------------------	------------------

Asuinrakennusten korttelialueet

Kaijonharju

Mahdolliset suositukset vihersuunnitteluun





Korttelinnumero
0
Tonttinumero
61-3

Varmistettava kasvillisuuden jatkuminen myös tontin sisällä

Säilytettävien puiden määrä
0

Elementtiryhmä	Käytetyt elementit, kpl
Säilytettävä kasvillisuus / 5 kpl	0
Istutettava kasvillisuus / 10 kpl	5
Pinnoitteet / 3 kpl	2
Kasvillisuuskatot ja -seinät / 4 kpl	1
Hulevesien hallintarakenteet / 7 kpl	1
Bonuselementit /13 kpl	0
Yhteensä 42 kpl	9

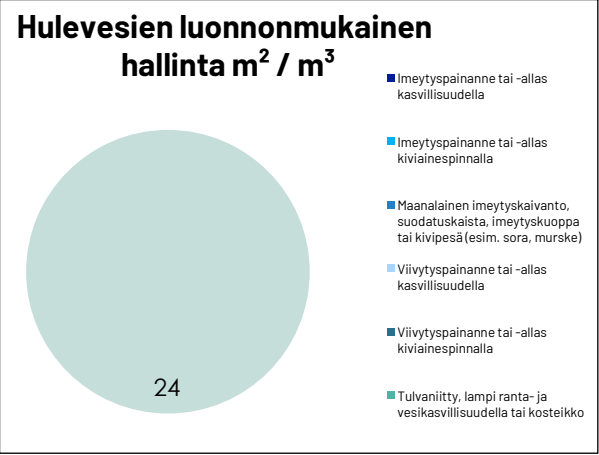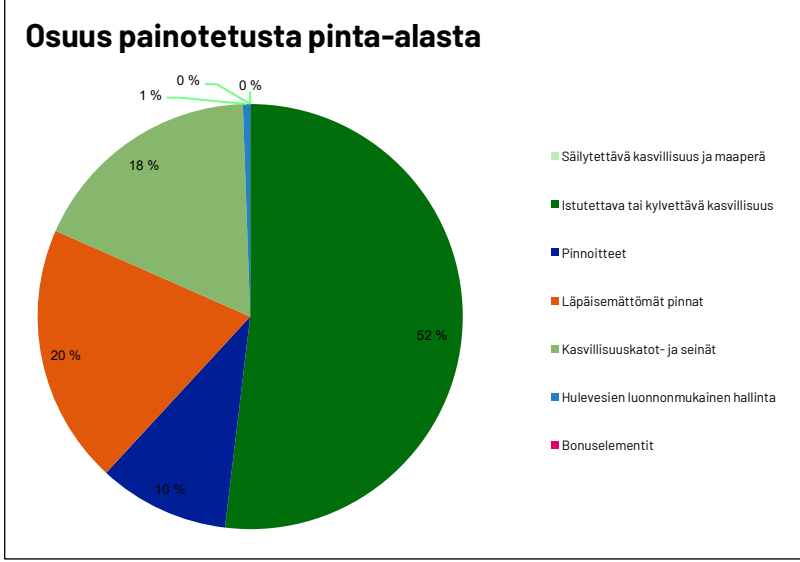

TÄYTTÄJÄN KOMMENTIT TARVITTAESSA

asteen verran vihreämpi