
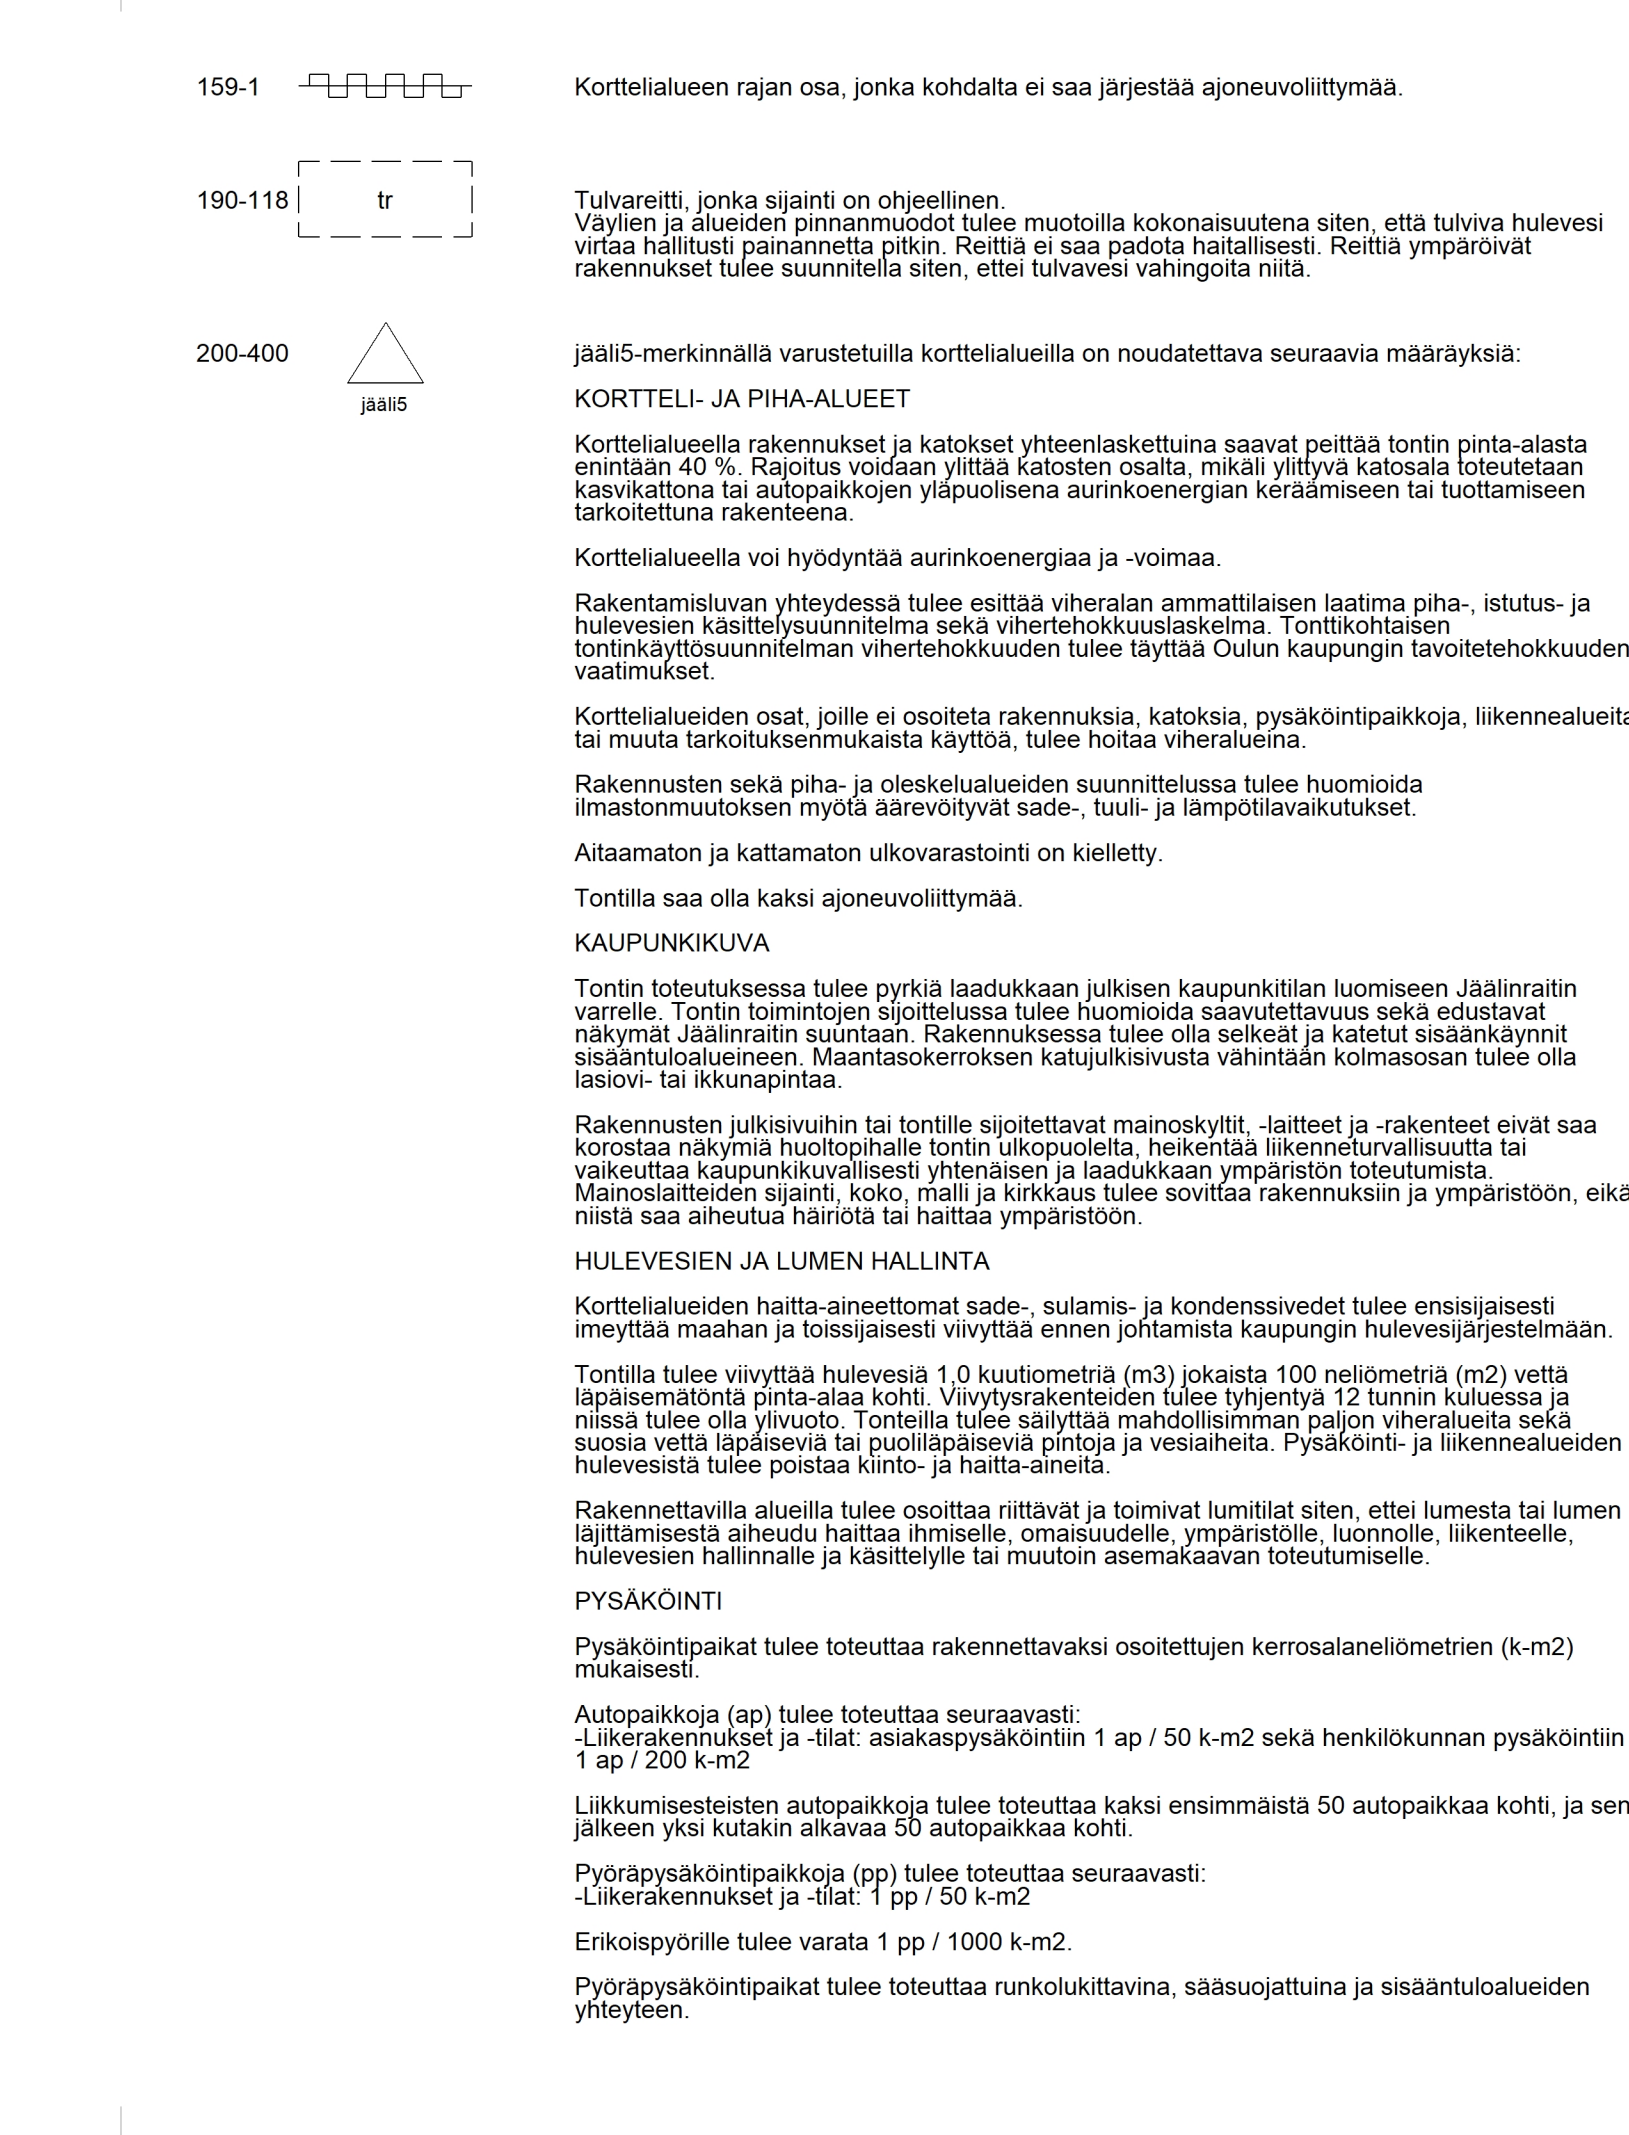
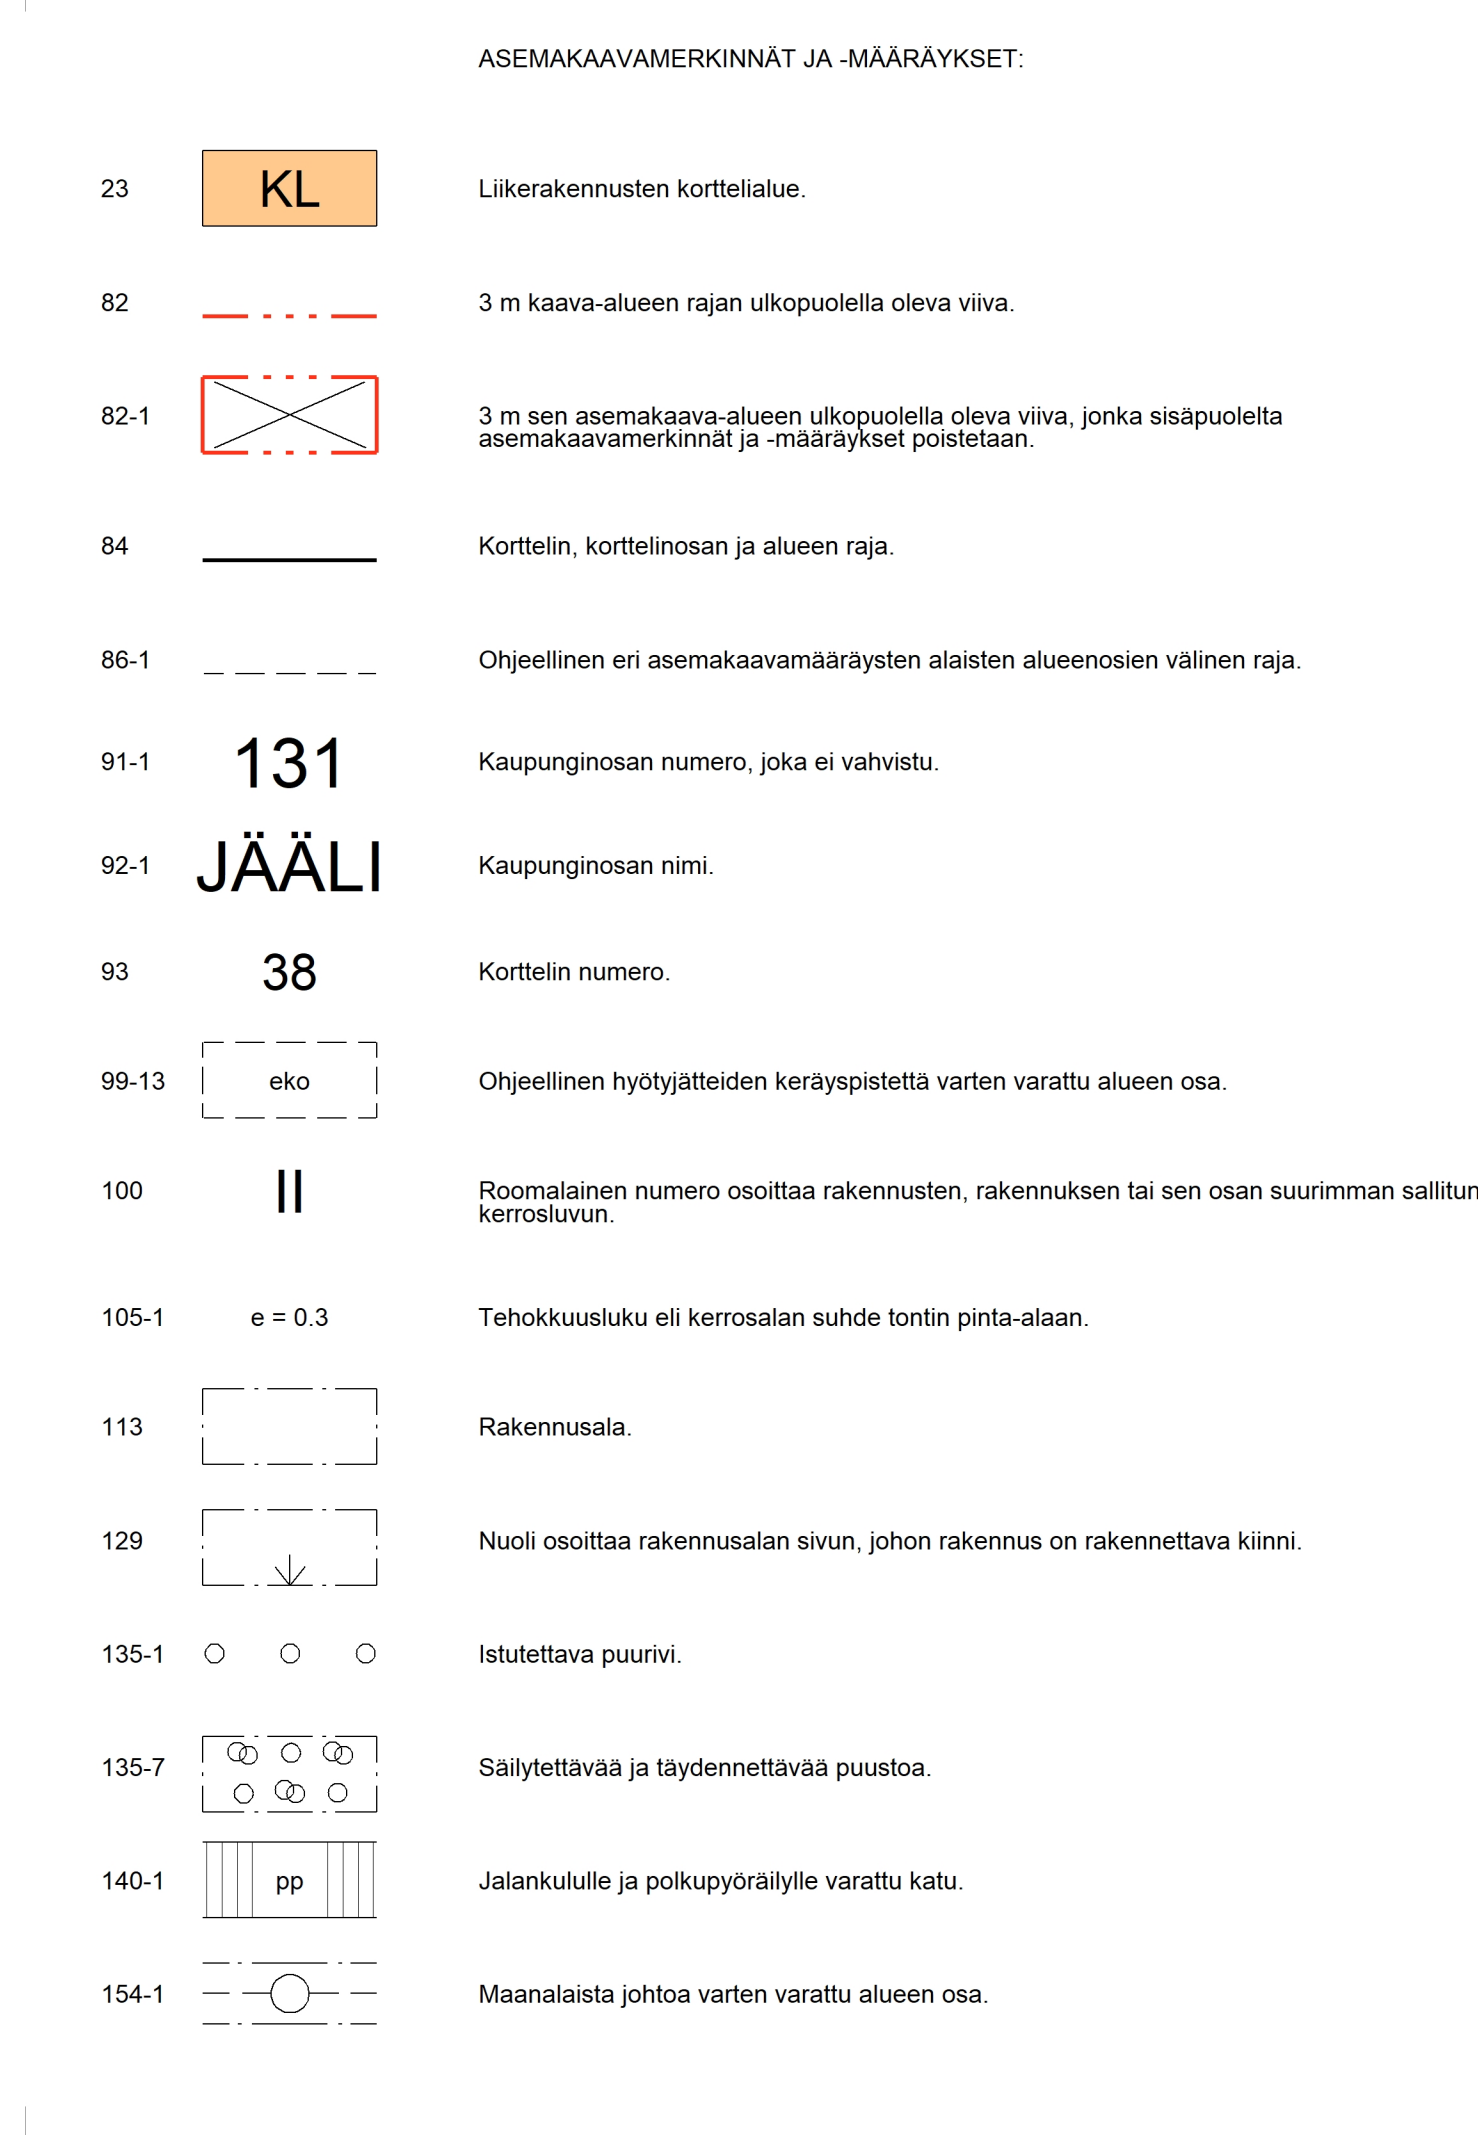


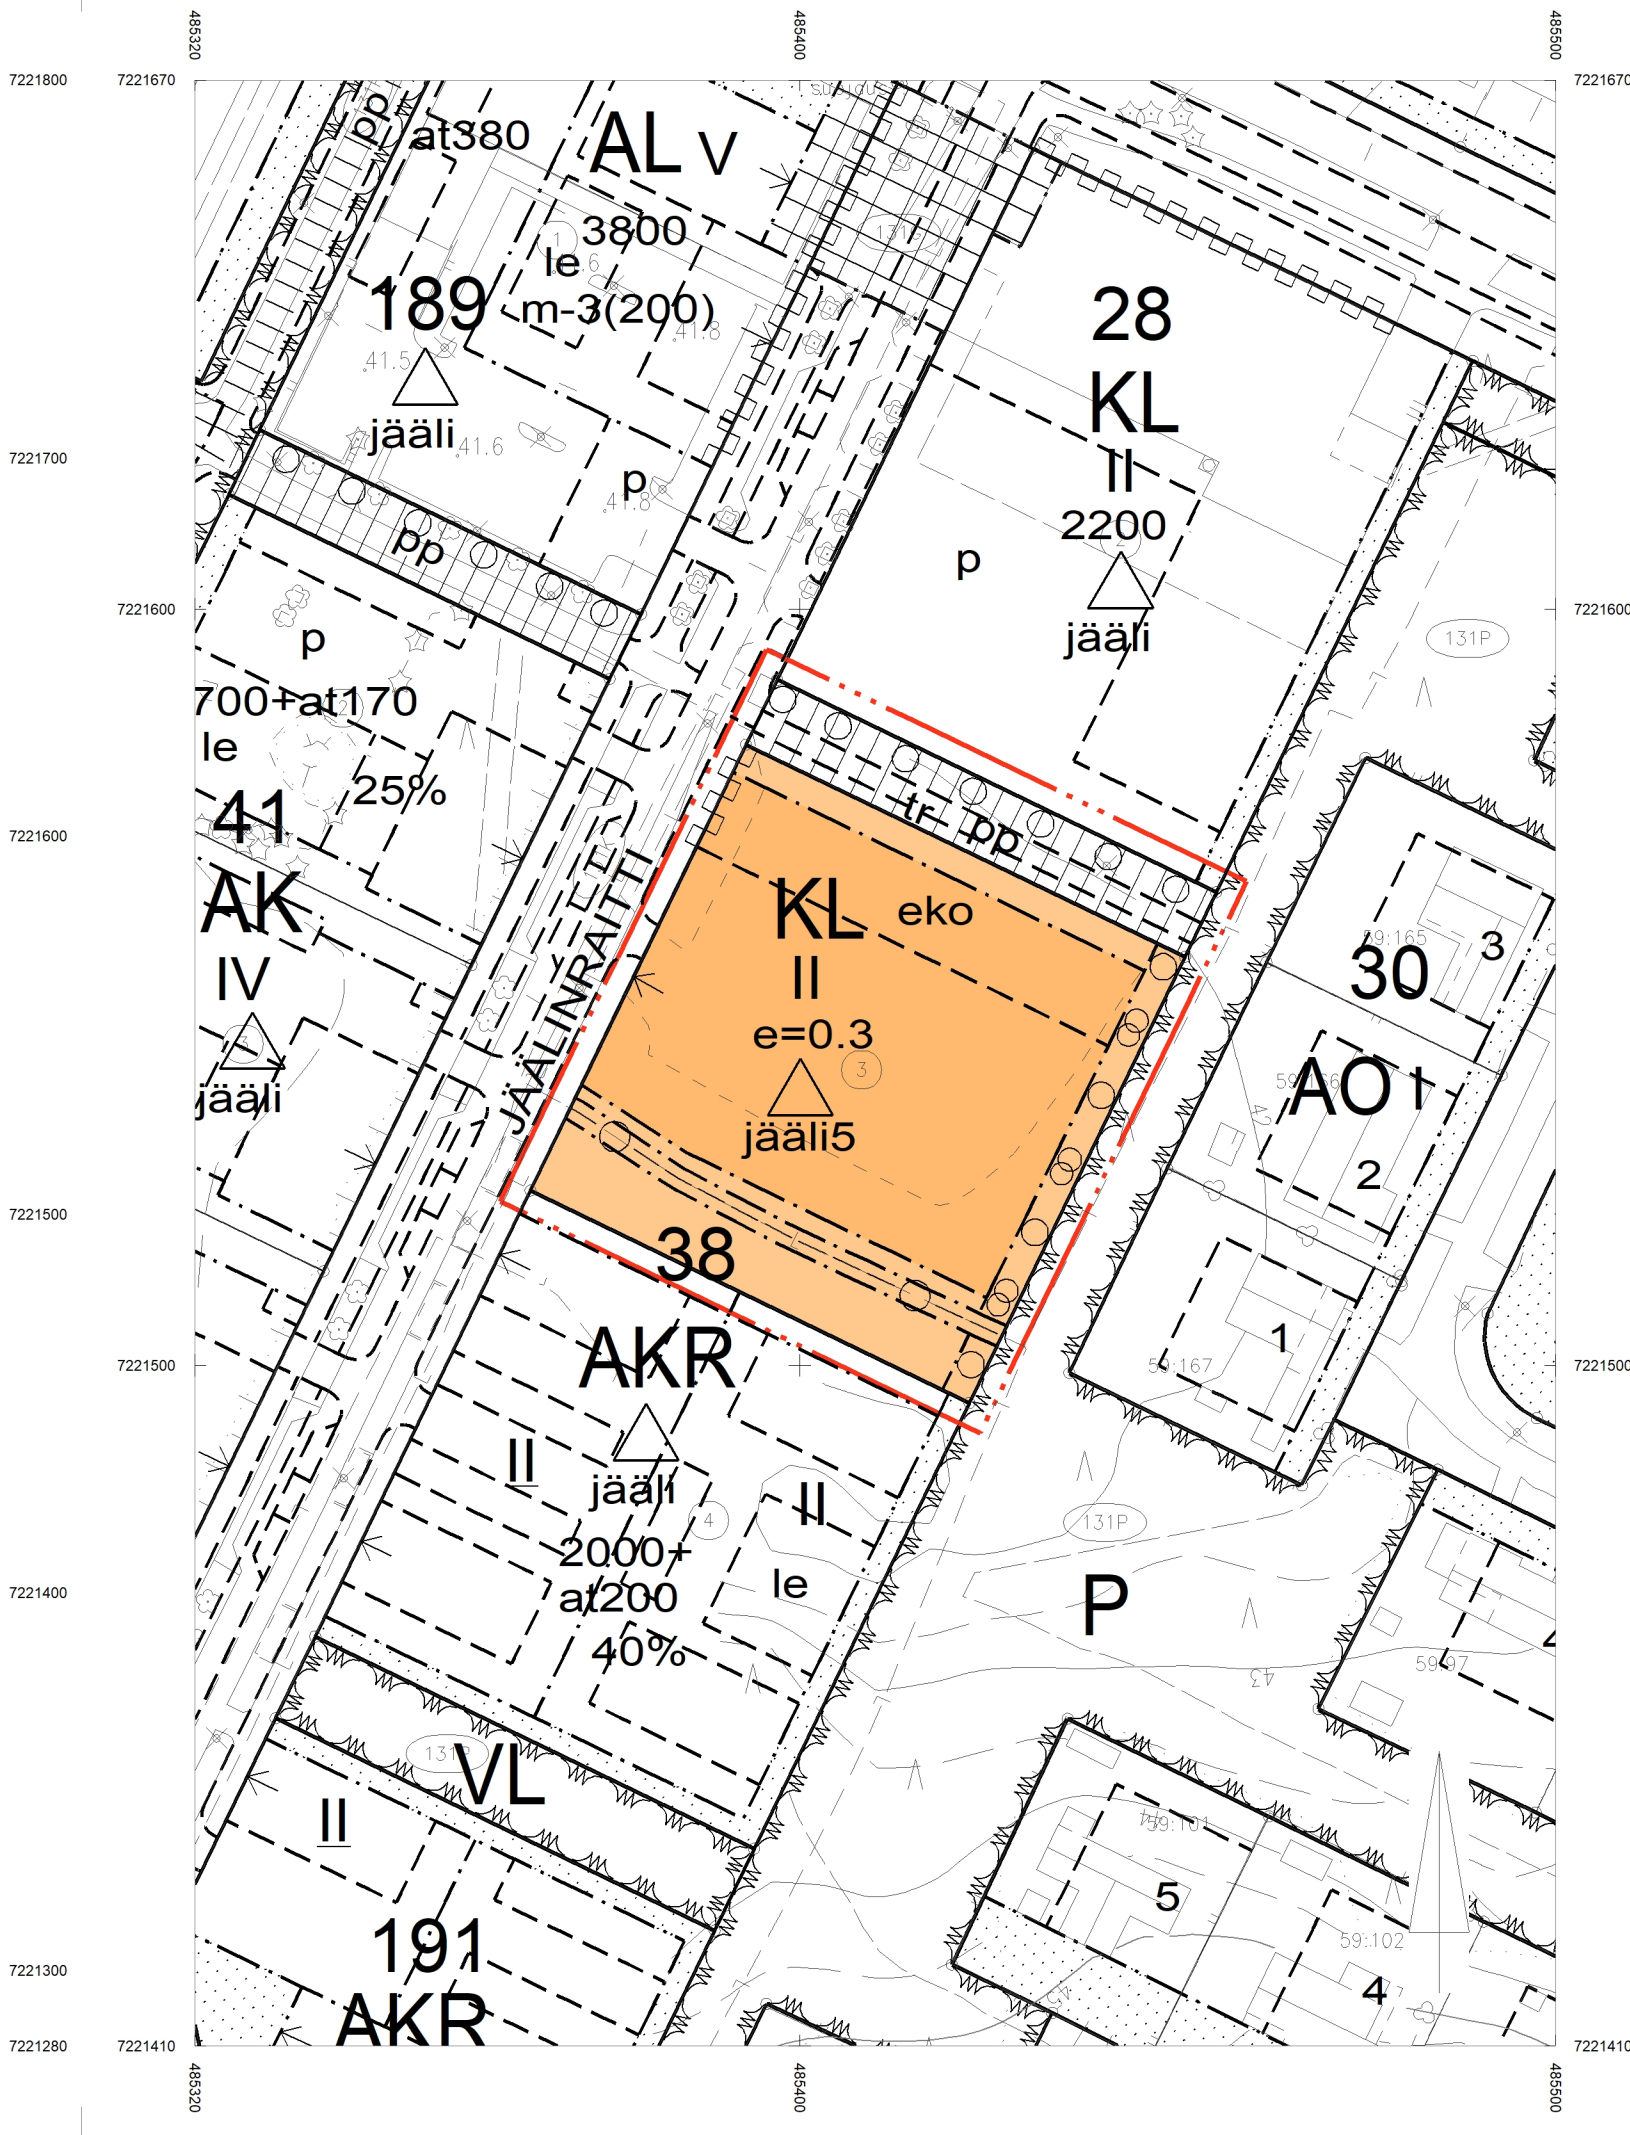

KAIVATUNNUS DRNO	LAATIMIS- PÄIVÄMÄÄRÄ	KORJAUS- PÄIVÄMÄÄRÄ	YHDYSKUNTA- LAUTAKUNTA	KAUPUNGIN- VALTUUSTO	VOIMAANTULO- PÄIVÄMÄÄRÄ
564-2620 1619/2025	27.10.2025				
SUUNNITTELIJA TUOMAS TEPPOLA			PIIRTÄJÄ ANITA KOIVIKKO		
	KAAVOITUSJOHTAJA KARI NYKÄNEN		EHDOTUS		