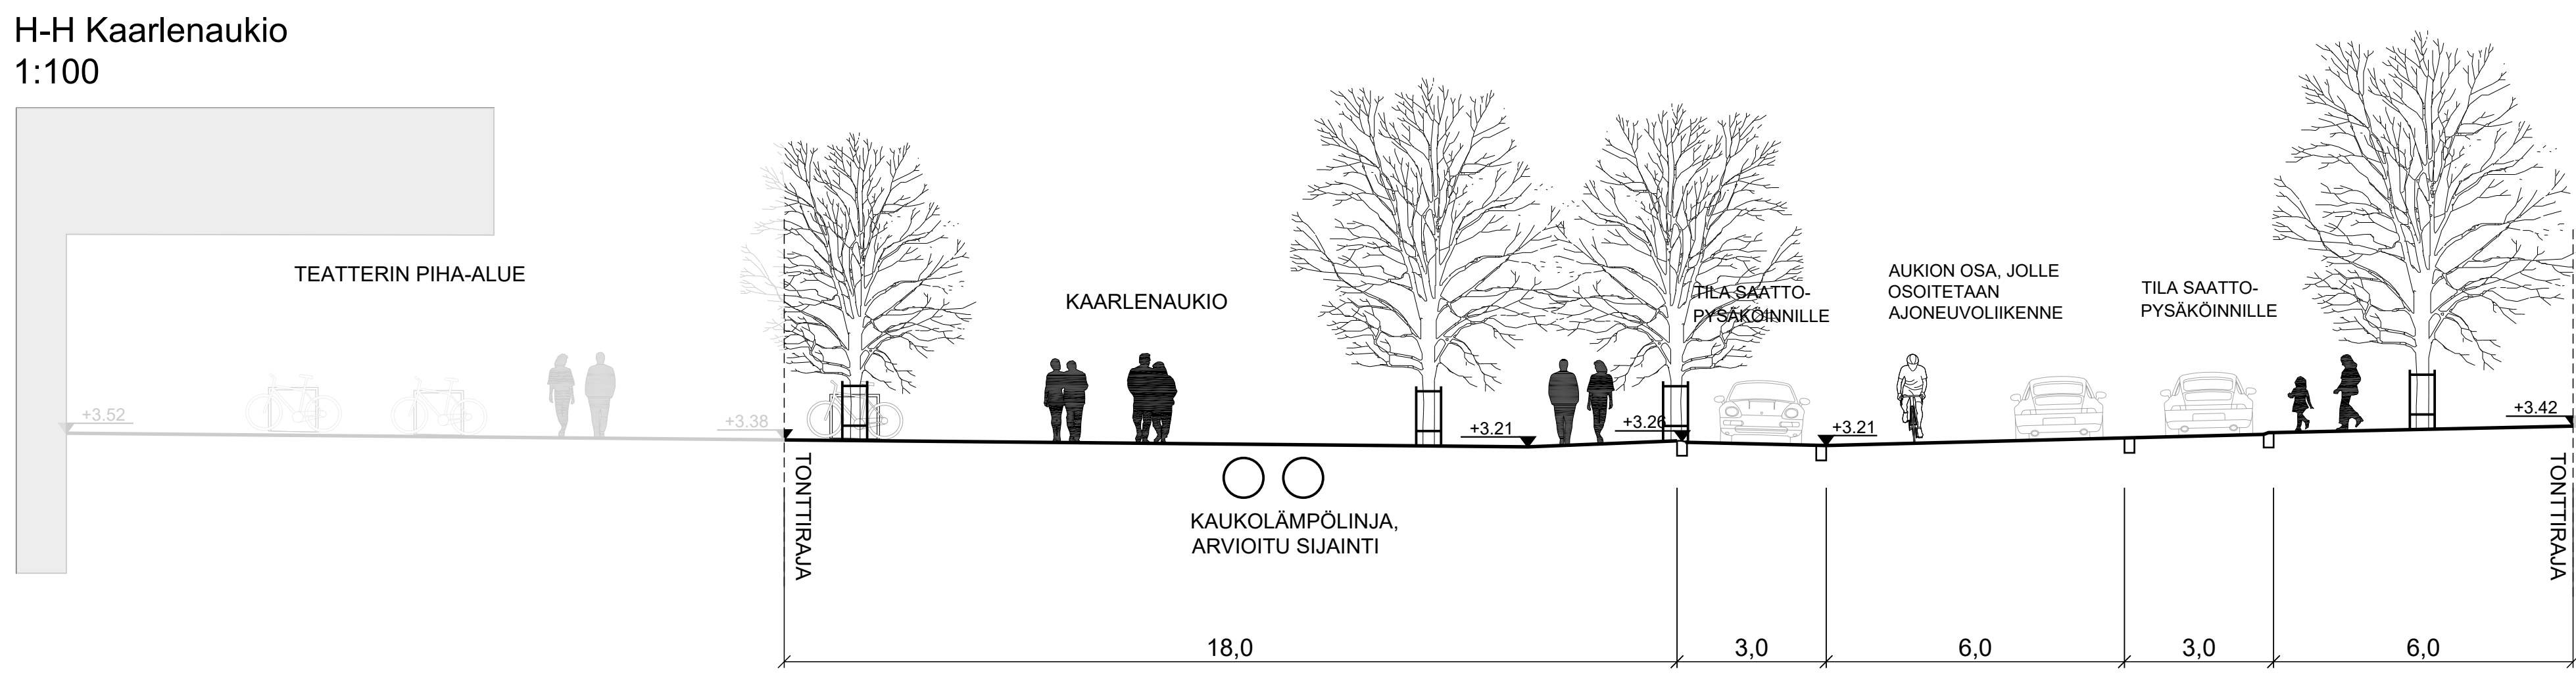
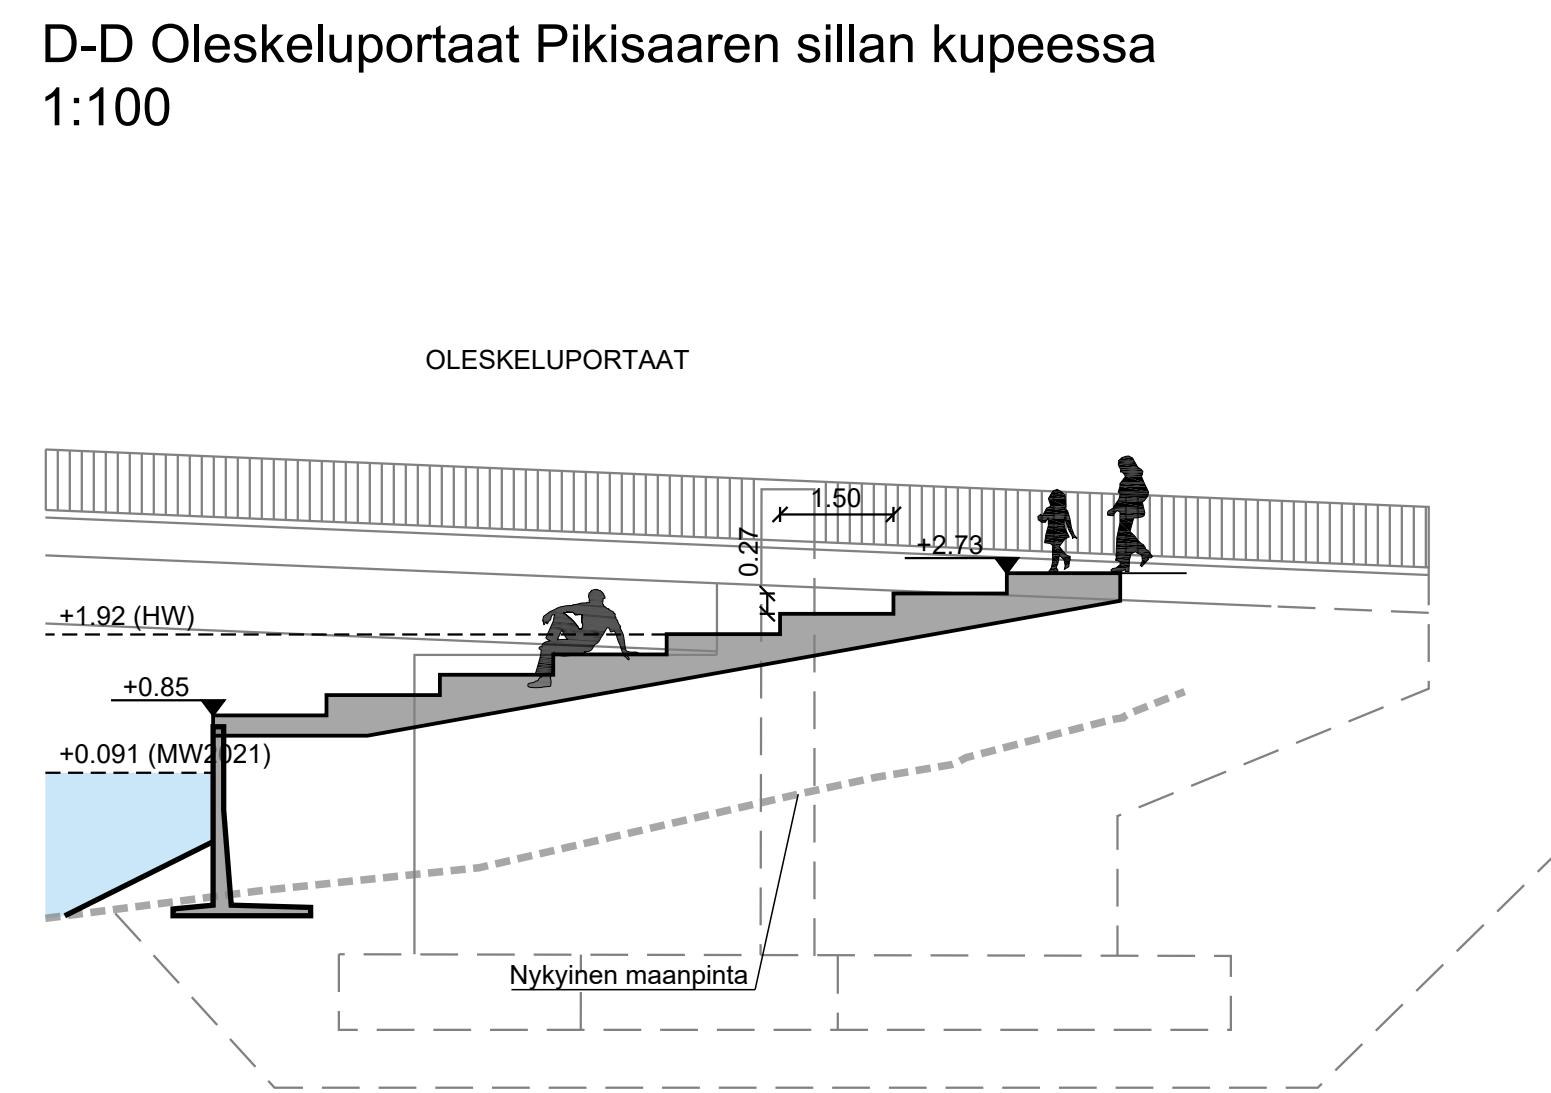
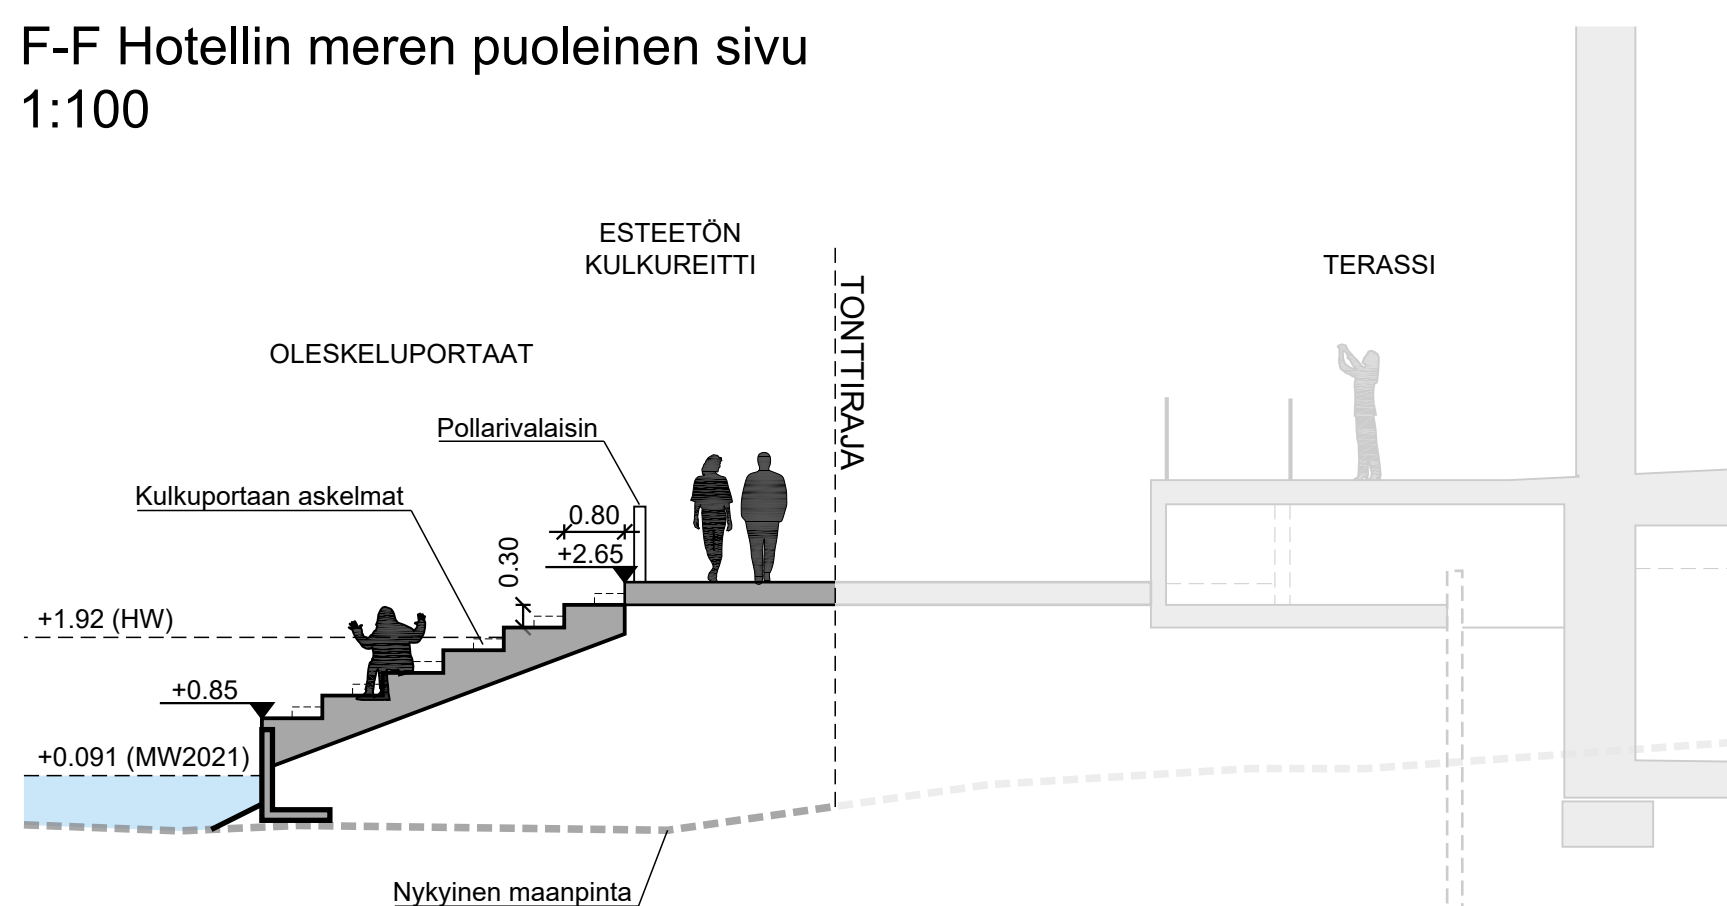
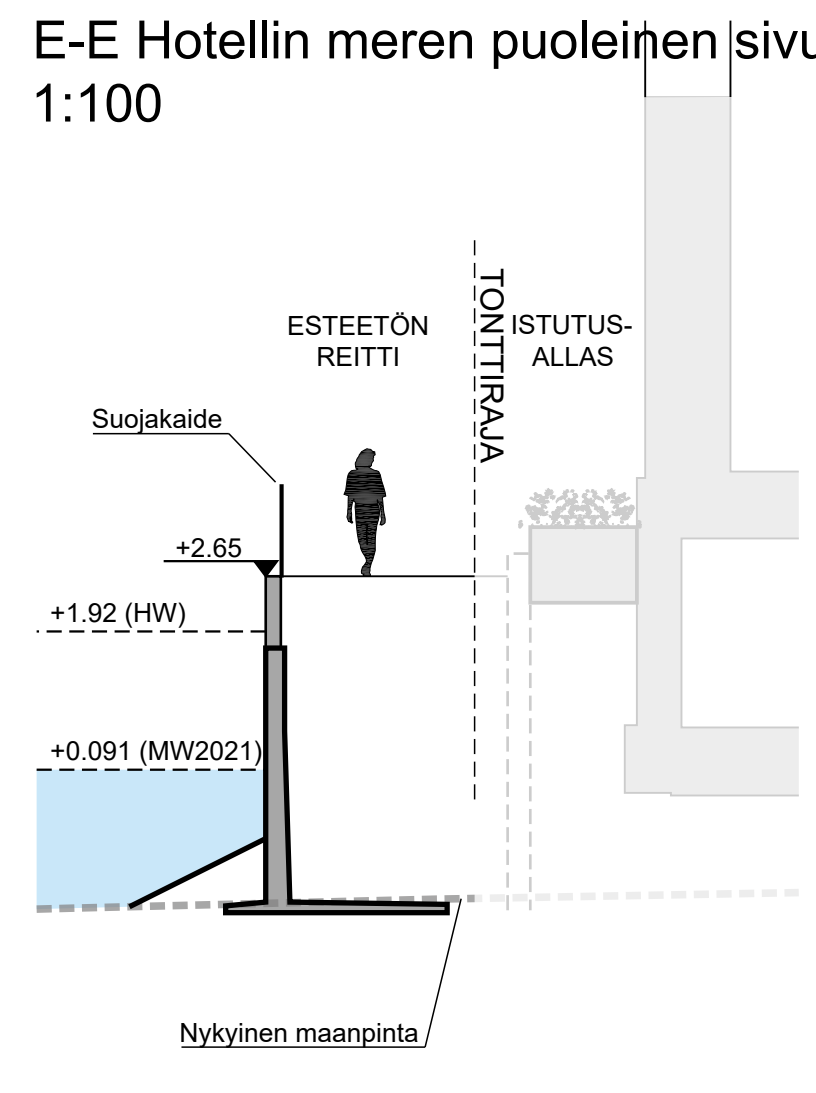
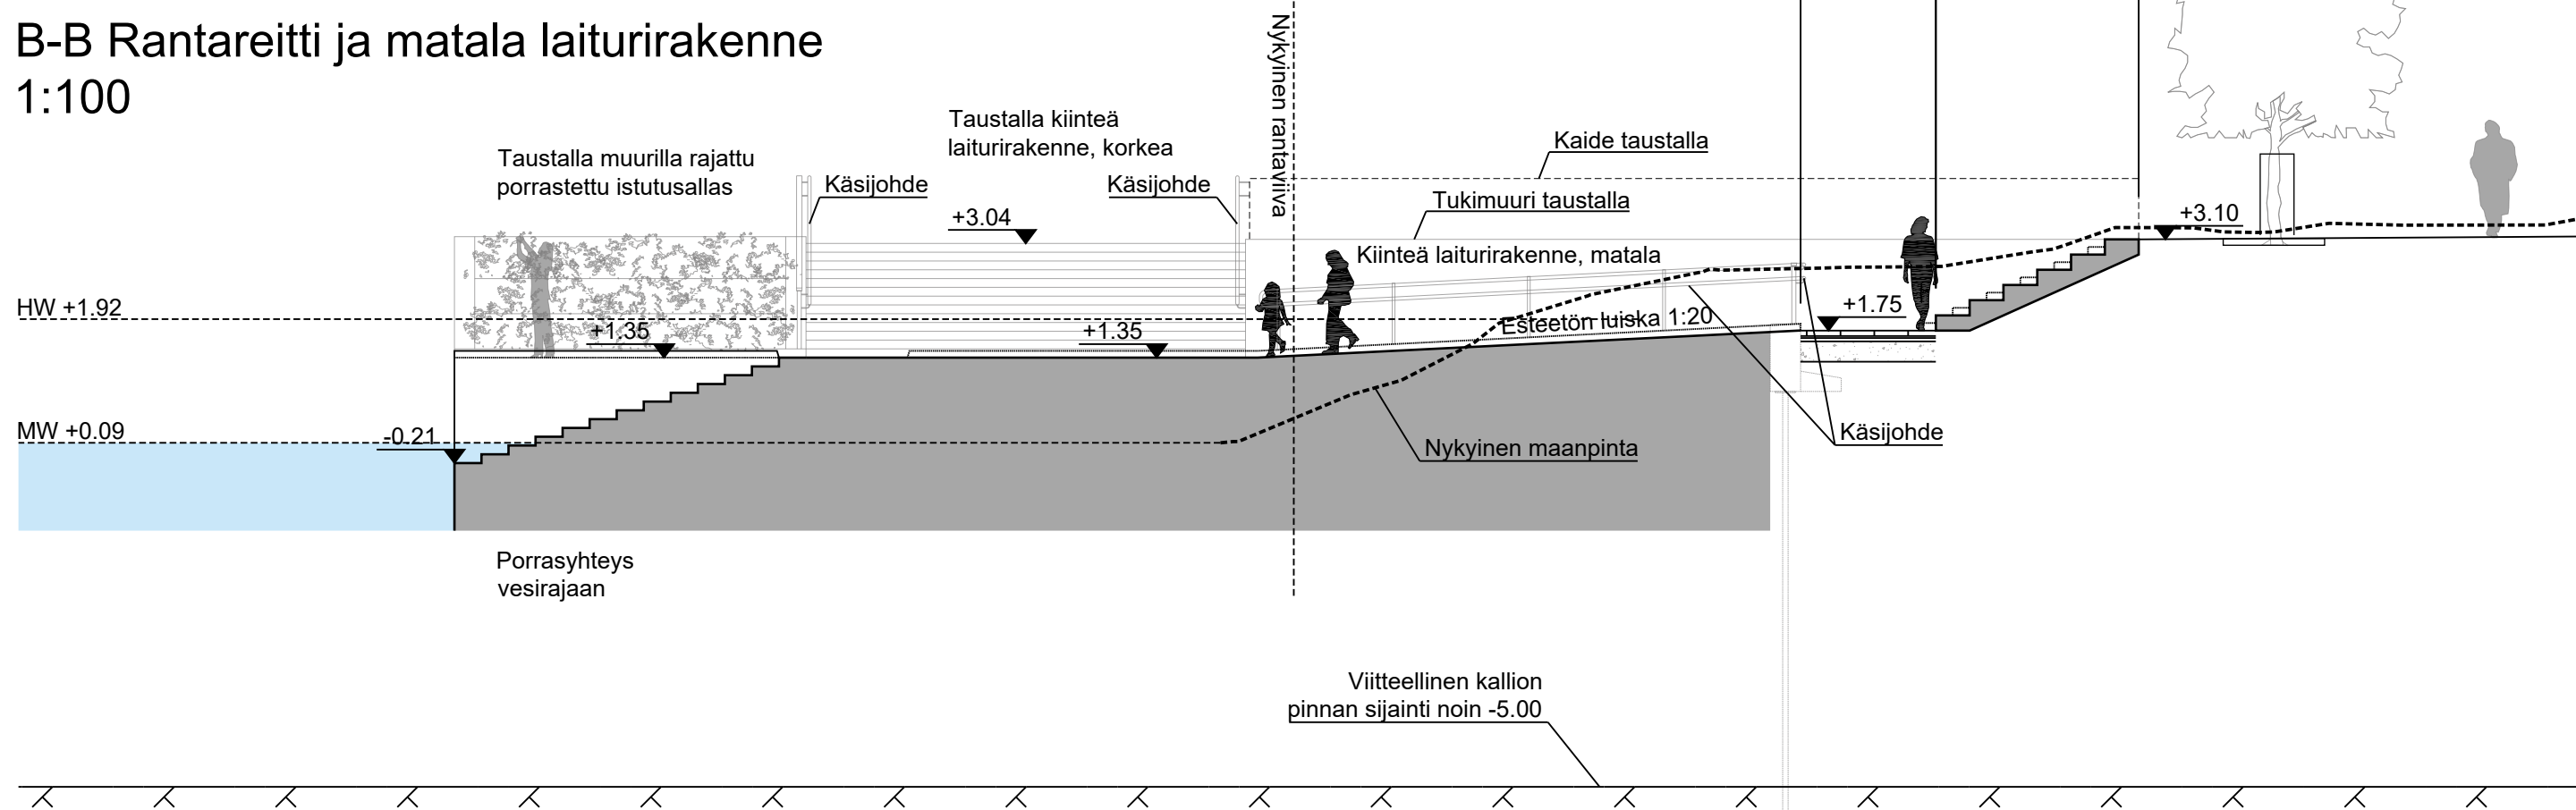
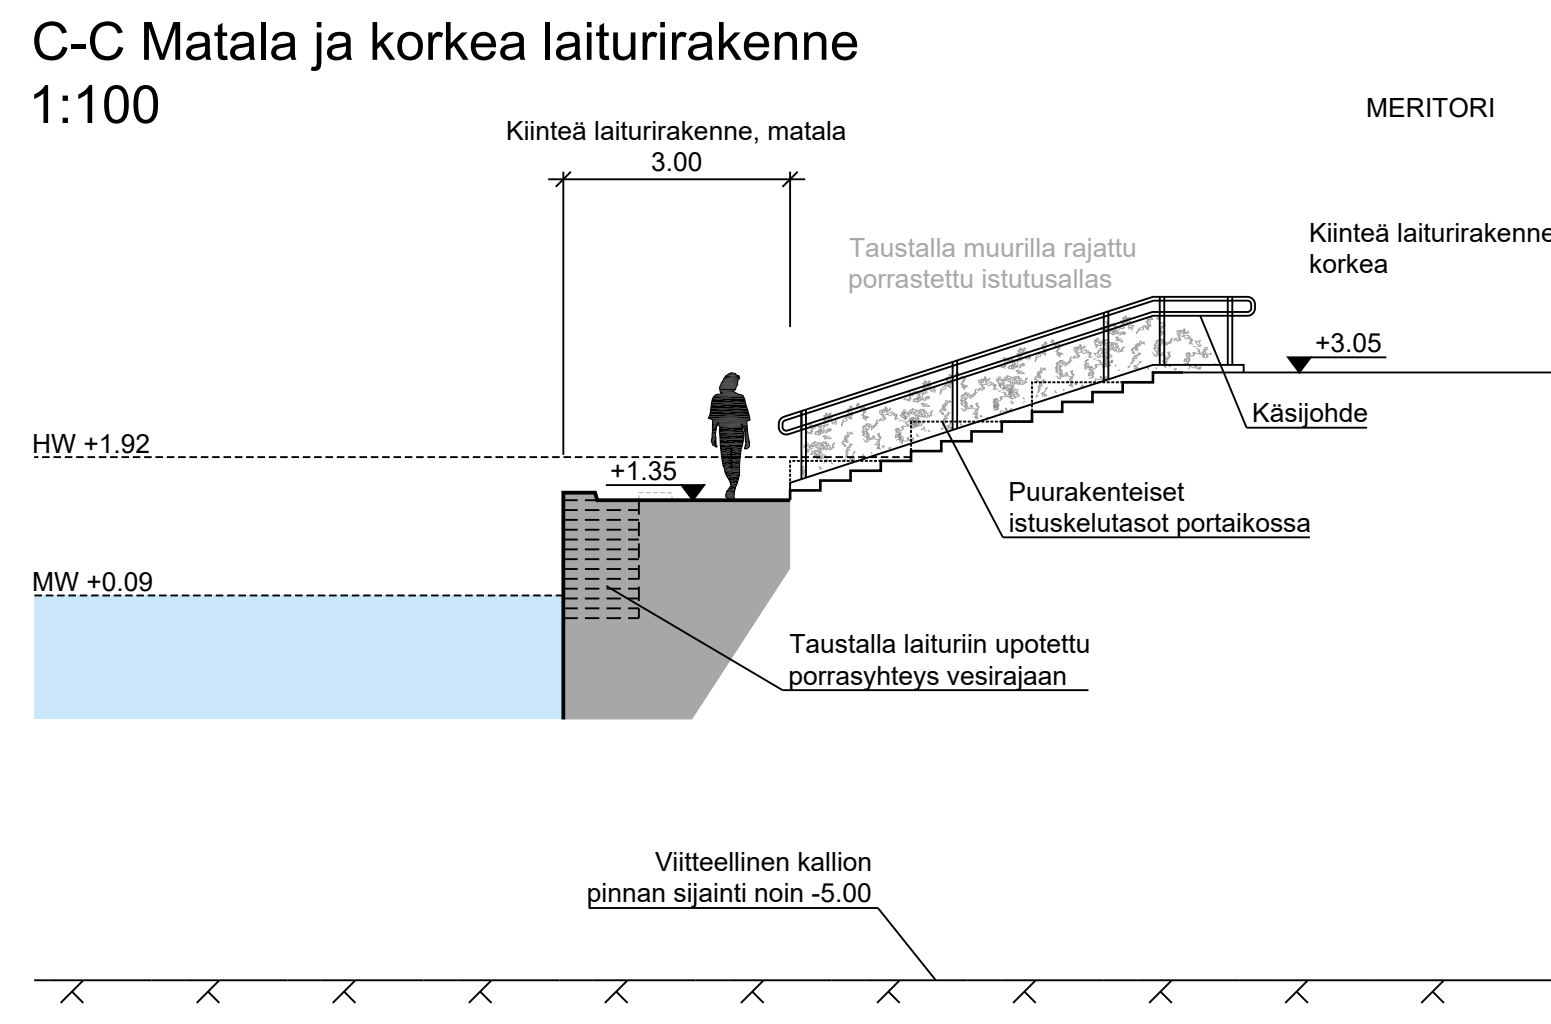
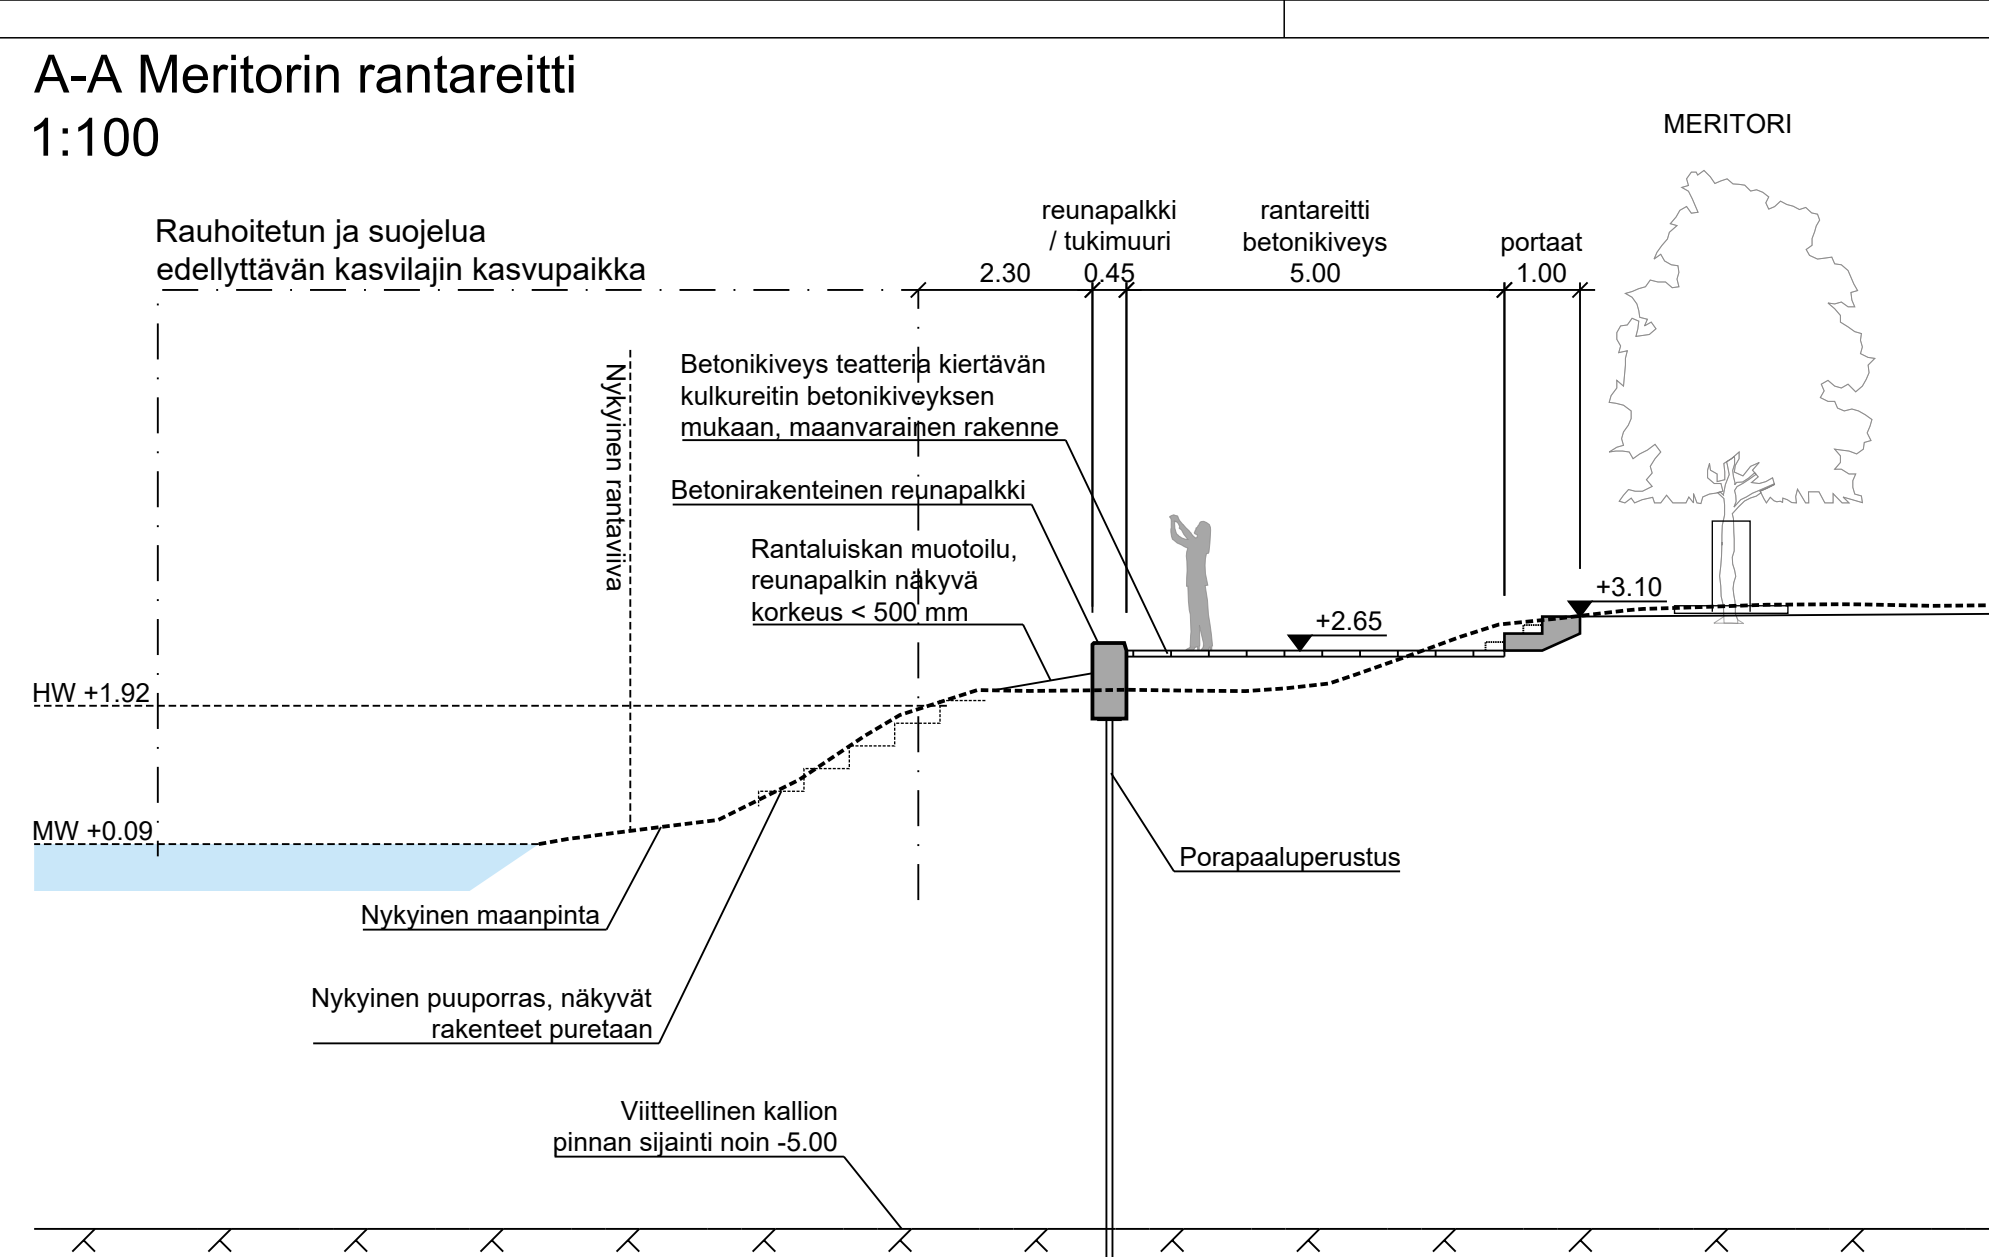
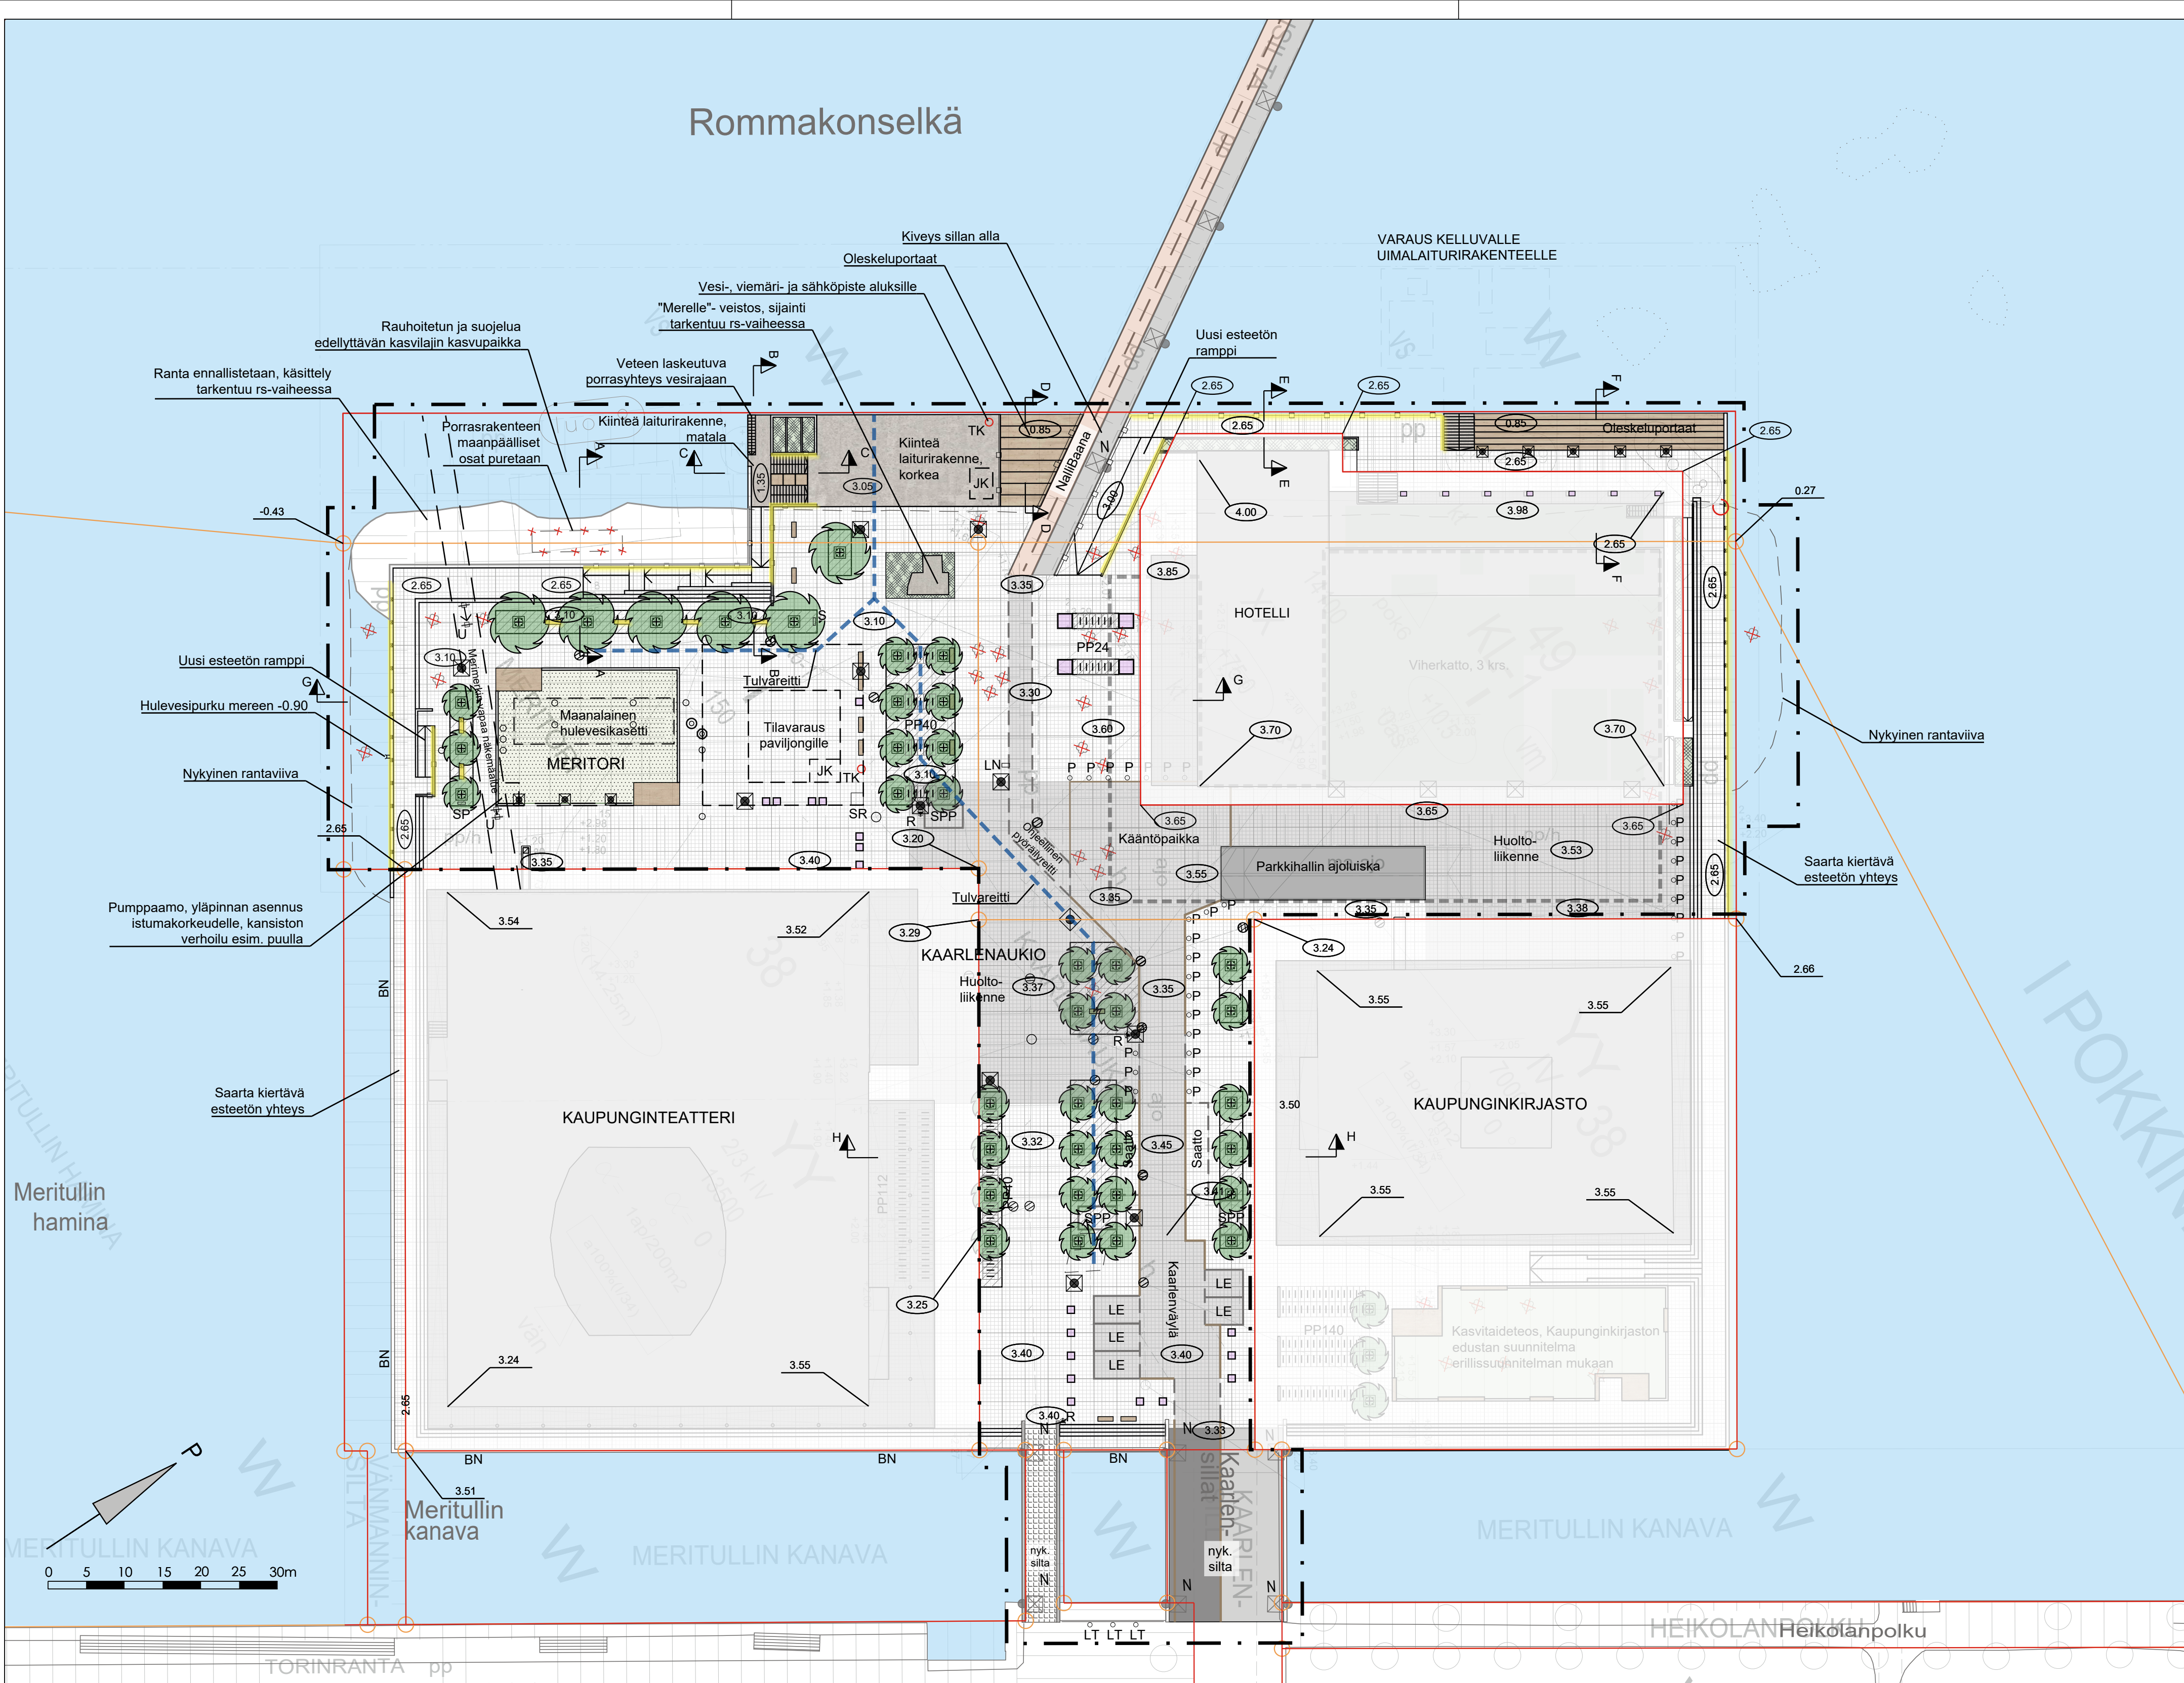


MERKINNÄT

- Suunnittelualan raja
 - - - - - Maanlainen pysäköinti
 - Nykyinen kiinteistö
 - Uuden kaavaehdotuksen al-alueen raja
- SÄILYTETTÄVÄT JA POISTETTAVAT
- ✳ Poistettava puu
 - ✳ Siirrettävä "Merile" -veistos, nykyinen sijainti
 - BN Nykyinen betonikaide
 - Säilytettävä betonikiveys
 - Nykyinen valaisinylväs
 - Siirrettävä merimerkki, nykyinen sijainti
 - Uj Siirrettävä merimerkki, uusi sijainti, liikennöintä rs-välissä
 - ✳ Nykyinen paikallisen säilytettävä merimerkki

KORKEUDET JA KUIVATUS

- Suunniteltu korkeus
- Uusi kaivo
- Tulvareitti

PINNOITTEET

- Betonilattiatuukko 6x6 m
- Ajoneuvoliikennealueiden kiveys, luonnonkivi
- Kontrastikiveys / Huononkiveys, luonnonkivi
- Betonipinta
- Asfaltti, ajoväylä
- Asfaltti, kevyen liikenteen väylä
- Punainen asfaltti, polkupyöräbaana
- Käyttöportaat, betoni- tai betonilaatta-askelmat, nousu suuren suunnan
- Puupintaiset oleskeluportaat
- Betonikaide
- Granittireunakivi
- Granittireunakivi, madallettu

ISTUTETTAVA KASVILLISUUS

- Nummi
- Pensassäiliö / perennasäiliö / heinäsäiliö
- Lehtipuu, maantila ja runkosauna
- Istutuslaitot

VARUSTEET JA KALUSTEET

- PP10 Kiinteäsi asennettavat runkolukittavat pyörätelineet
- Puupintainen istuskelutalo
- Penkki
- Käide / Käsihoidet
- Polari
- Jäteastia
- Kaarlenaukion siirrettävät lipputangot
- LN Nykyinen pyöräbaanan laskuri
- S Uusi sähkökeskus
- SP Uusi sähkökeskus ja pumppeiden ohjauskeskus
- TK Tekniikkakaivo
- Syväkondenssiasia
- SR Uusi valaisinylväs
- Uusi polarinvalaisin
- Uusi integroitu valaistus
- JK Tilavarus (jäte)kokoille, vaihtoehtoisia sijaintia
- SPP Sähköpöytäauton pysäköintipaikka



Merkki	Muoto	Pvm	Suunnittelija	Hyväksyjä	
Koordinaattijärjestelmä	ETRS-GK26	Kokousjärjestelmä	N2000	Mittakaava	1 : 500, 1:100
Kaupunginosa	POKKINEN 1				
Hankintamäärä	LYK 2023_0061	Häike	Vammannäsaari kadut ja ympäristö		
Kokide	Vammännäsaari				
Suunnitteluvaihe	Hyväksymiskäsitellyt		Asiakasyhteydet	Piirustus	
Alue	Ympäristö, Katu, Korkeudet, Kuivatus, Valaistus ja sähkö, Poikkeusluks				
Asiointi	Katusuunnitelma				
SITOWISE			 YHDYSKUNTA- JA YMPÄRISTÖPALVELUT		
Suunnittelija			Suunnittelija		
Projektipäällikö			Pvm	Päivä	
Pvm (pöytäkirja)	24.11.2025				