


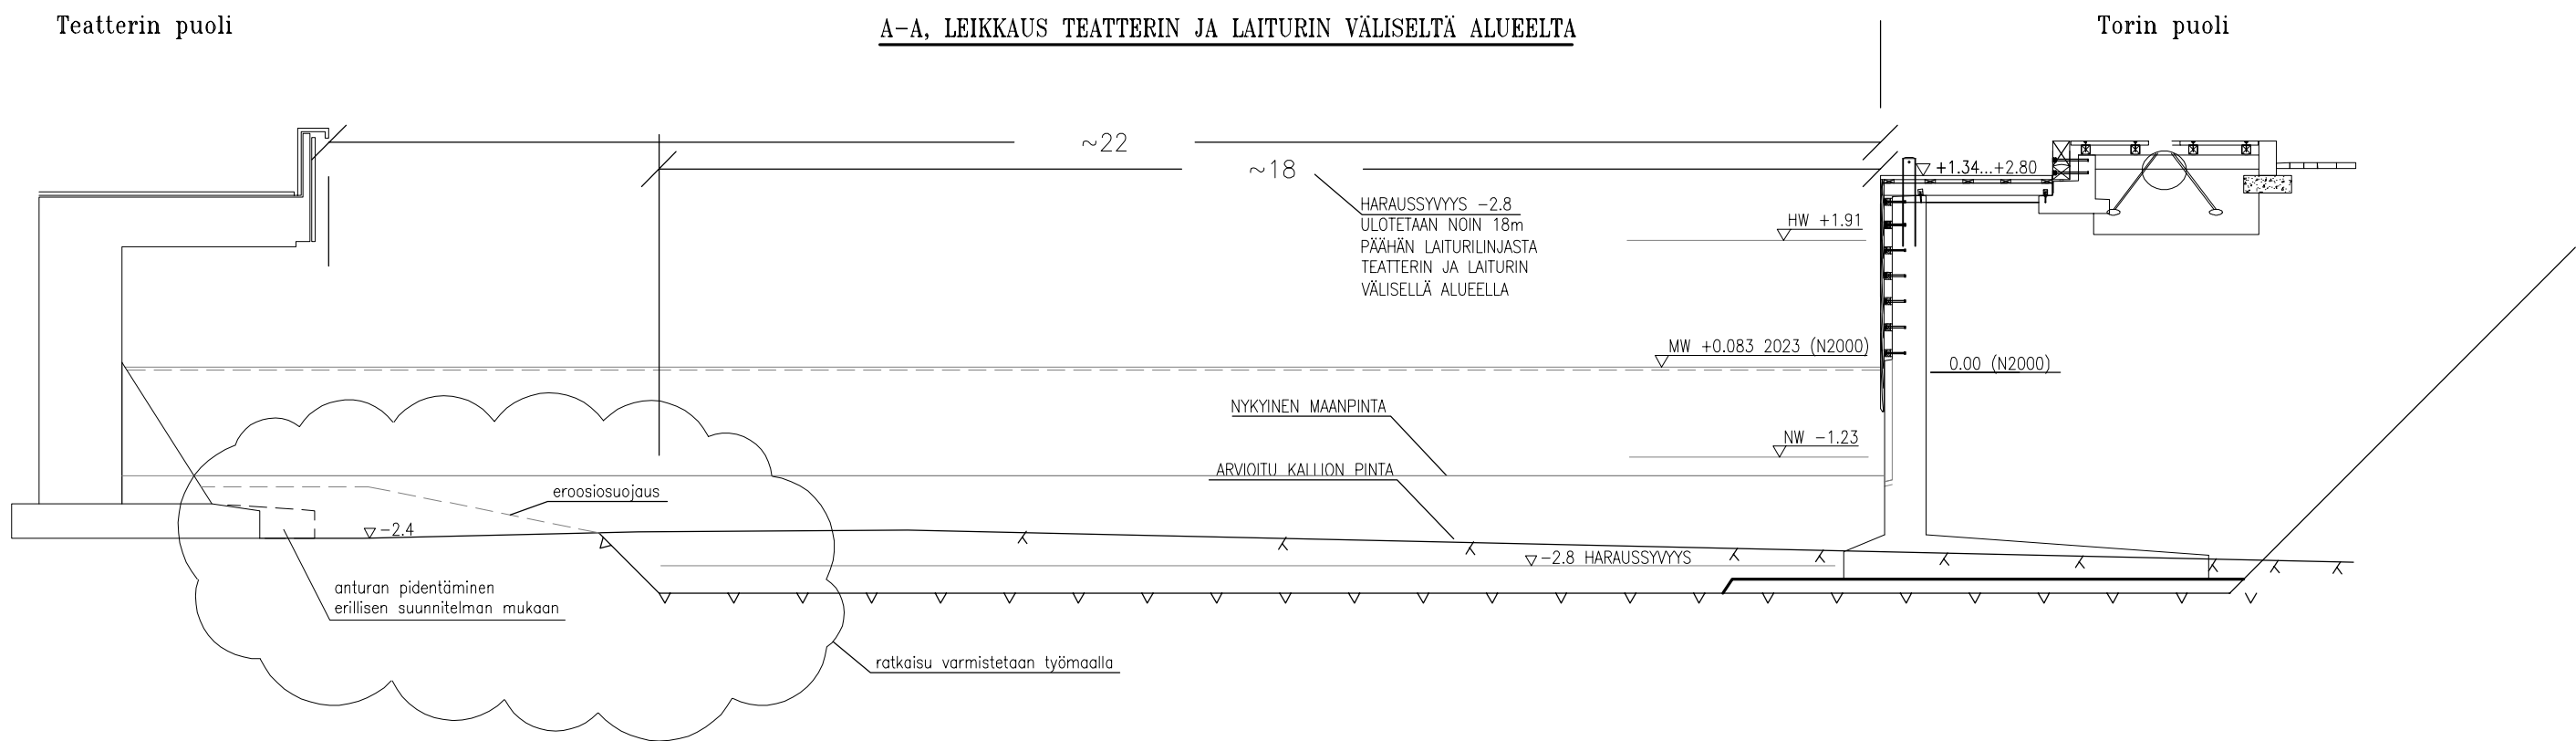

Merkki	Muutos	Pvm	Suunnittelija	Hyväksyjä
Koordinaattijärjestelmä	ETRS-GK26	Korkeusjärjestelmä	N2000	Mittakaava 1 : 500
Kaupunginosa 1 Pokkinen				
Hanketunnus LYK 2024_0007		Hanke Torinrannan laituri		
Kohde Teatterin ja laiturin välinen ruoppaus				
Suunnitteluvaihe		Rakennussuunnitelma	Asiakirjatyyppe	Piirustus
Aihe Poikkileikkaus				
Asiasisältö Tyypipoiikkileikkaukset				
				
Suunnittelija		Suunnitteluttaja		
Projektipäällikkö		Pvm	Piir.nro	
Piir.nro (konsultti)		25.6.2024	LYK 2024_0007-3	
R4-2				