


- **PRP-x** Pistorasiapollari
- SK-x** Uusi sähkökeskus, satamakeskus
- MK 4xXX / MXX** Maakaapelin tyyppi ja asennusputken koko
- Uusi maakaapeli asennettuna suojaputkeen
- ⚡** Uusi maadoitus

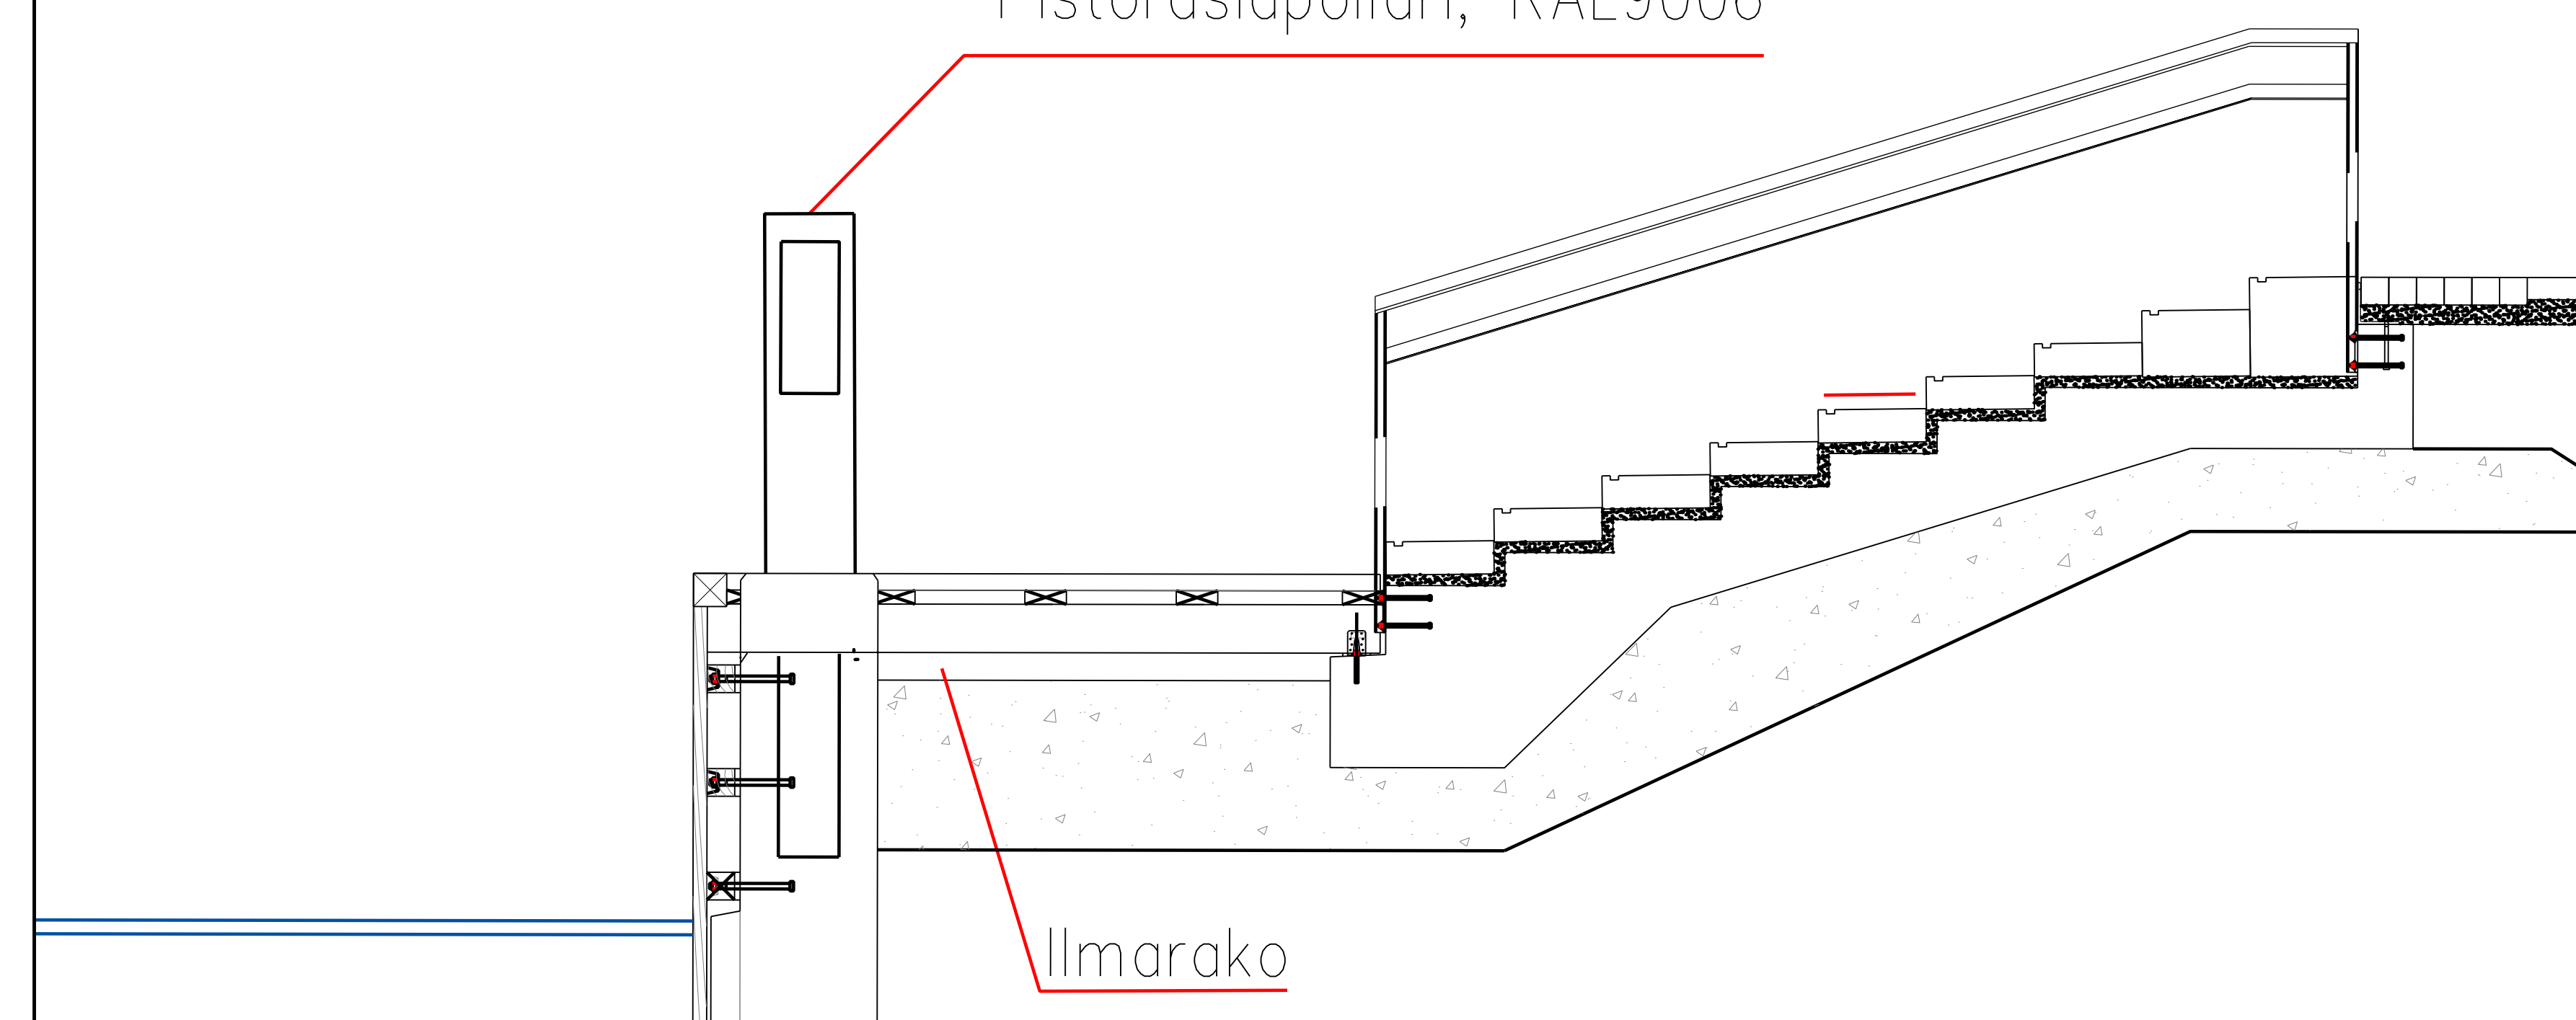

F	Keskustan SK-2 sijainti alimtyy JK 7503:3a	2.9.2025	JuV	TEs
E	Keskustan SK-1 sijainti päällytyä	6.5.2025	JuV	TEs
B	Lähtö keskus SK-2 ja siihen liittyvät kaapeloinnit	14.2.2025	JuV	TEs
A	Lähtö liittymäkaapeli, putitus ja kaapelointi päällytyä	28.8.2024	JuV	TEs
Merkki	Muutos	Pvm	Suunnittelija	
Yhteyshenkilö	ETRS-GSK-23	Korvelajärvi/Finström	NORD	Mittakaava 1:200
Suunnitelman 1 Pöytäkirja				
Hanketunnus	Hankke			
LYK 2024_0007	Torinrannan laiturien rakennussuunnitelma			
Kortti	Torinrannan laiturit			
Suunnitteluvuoro	Rakennussuunnittelu		Asiakasyhteistyö	Pääsuunn.
Pistorasialopit				
Asennus	Sähkö ja valaistus			
				
Suunnittelija	Juhana Vuolo	Kari Kero	YHDESKUNTA, JA IMPERIITILÄISYYT	
Projektipäällikkö	Tommi Eskelinen	Pvm	13.08.2024	