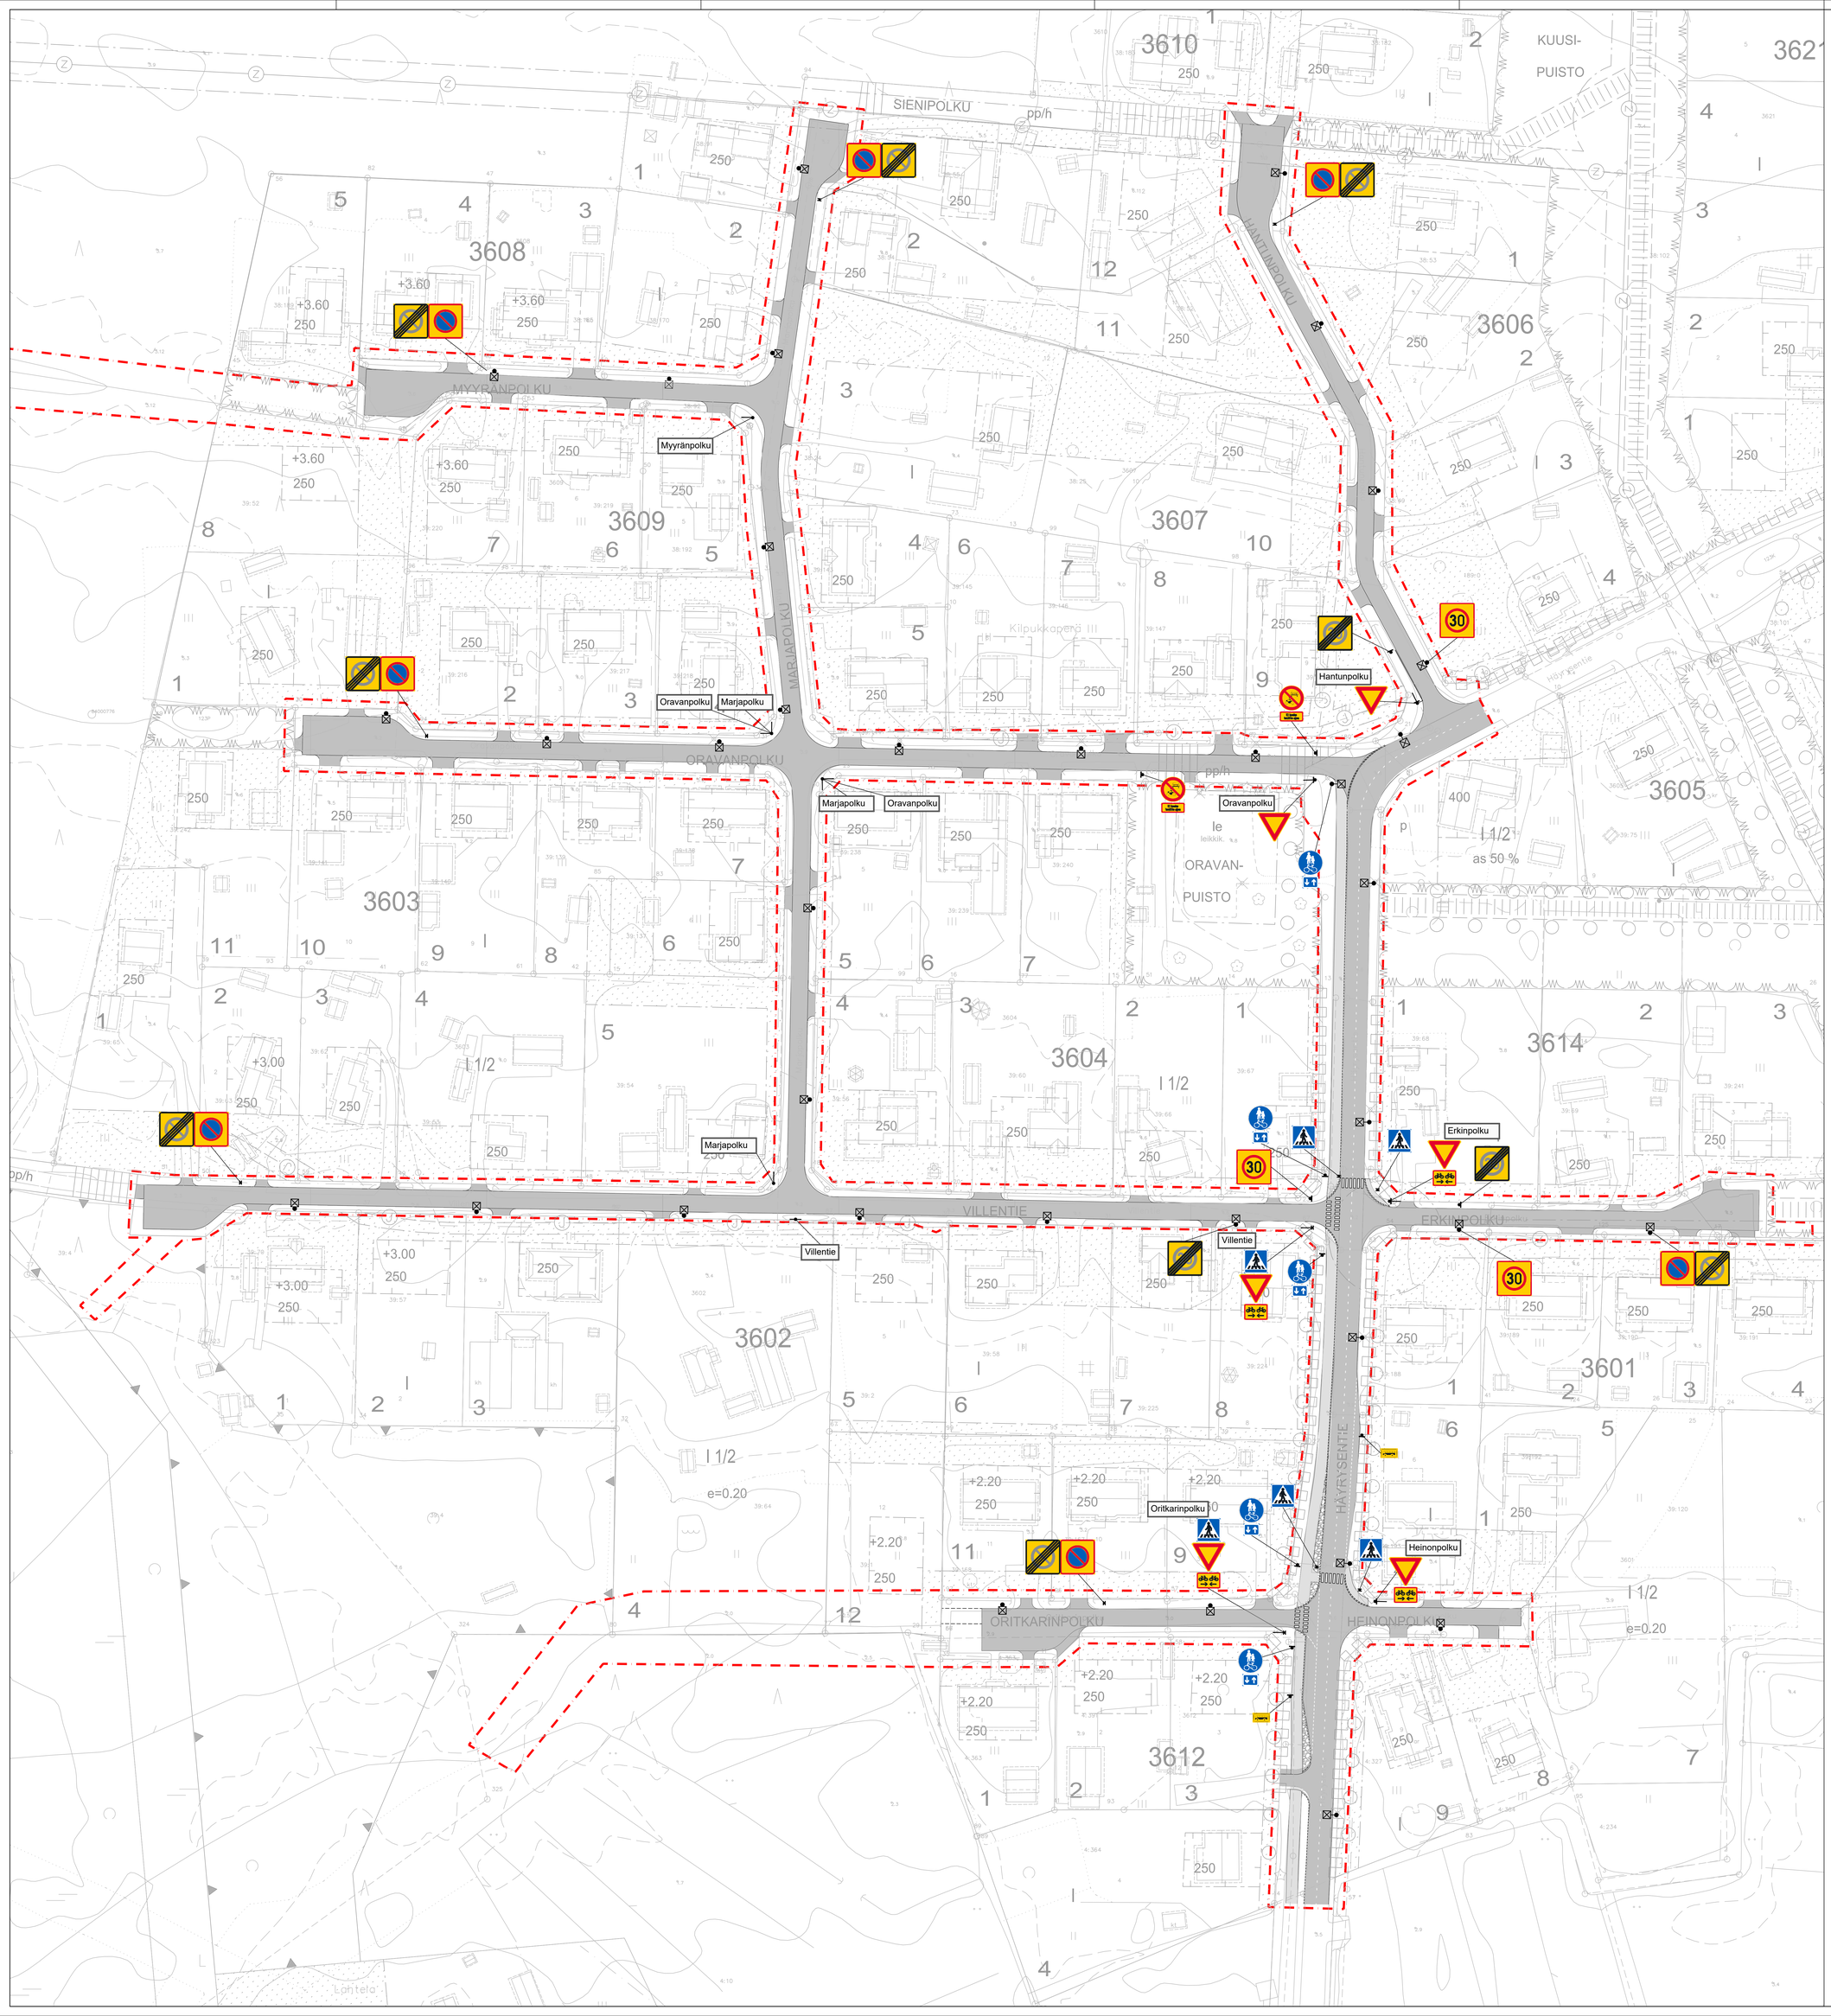

Merkki	Muutos		Pvm	Suunnittelija	Hyväksyjä
Koordinaatt.järjestelmä	ETRS-GK26	Korkeusjärjestelmä	N2000	Mittakaava	1 : 500
Kaupunginosa	123 Martinniemi				
Hankenumero	LYK 2025_0032	Hanke	Häyrysenniemen katujen peruskorjaus		
Kohde	K1 Häyrysentie, K2 Villentie, K3 Marjapolku, K4 Myyränpolku, K5 Oravanpolku, K6 Hantunpolku, K7 Erkinpolku, K8 Oritkarinpolku ja K9 Heinonpolku				
Suunnitteluvaihe	Hyväksymisvaihe	Asiakirjatyyppi	Piirustus		
Aihe	Liikenteenohjaus				
Asiasisältö	Liikenteenohjaussuunnitelma				
A-INSINÖÖRIT		YHDYSKUNTA- JA YMPÄRISTÖPALVELUT			
Suunnittelija		Suunnitteluttaja	Arttu Väänänen		
Projektipäällikkö		Pvm	Piir.nro		
Piir.nro (konsultti)		30.1.2026			