



Leikkaus A-A, 1:200

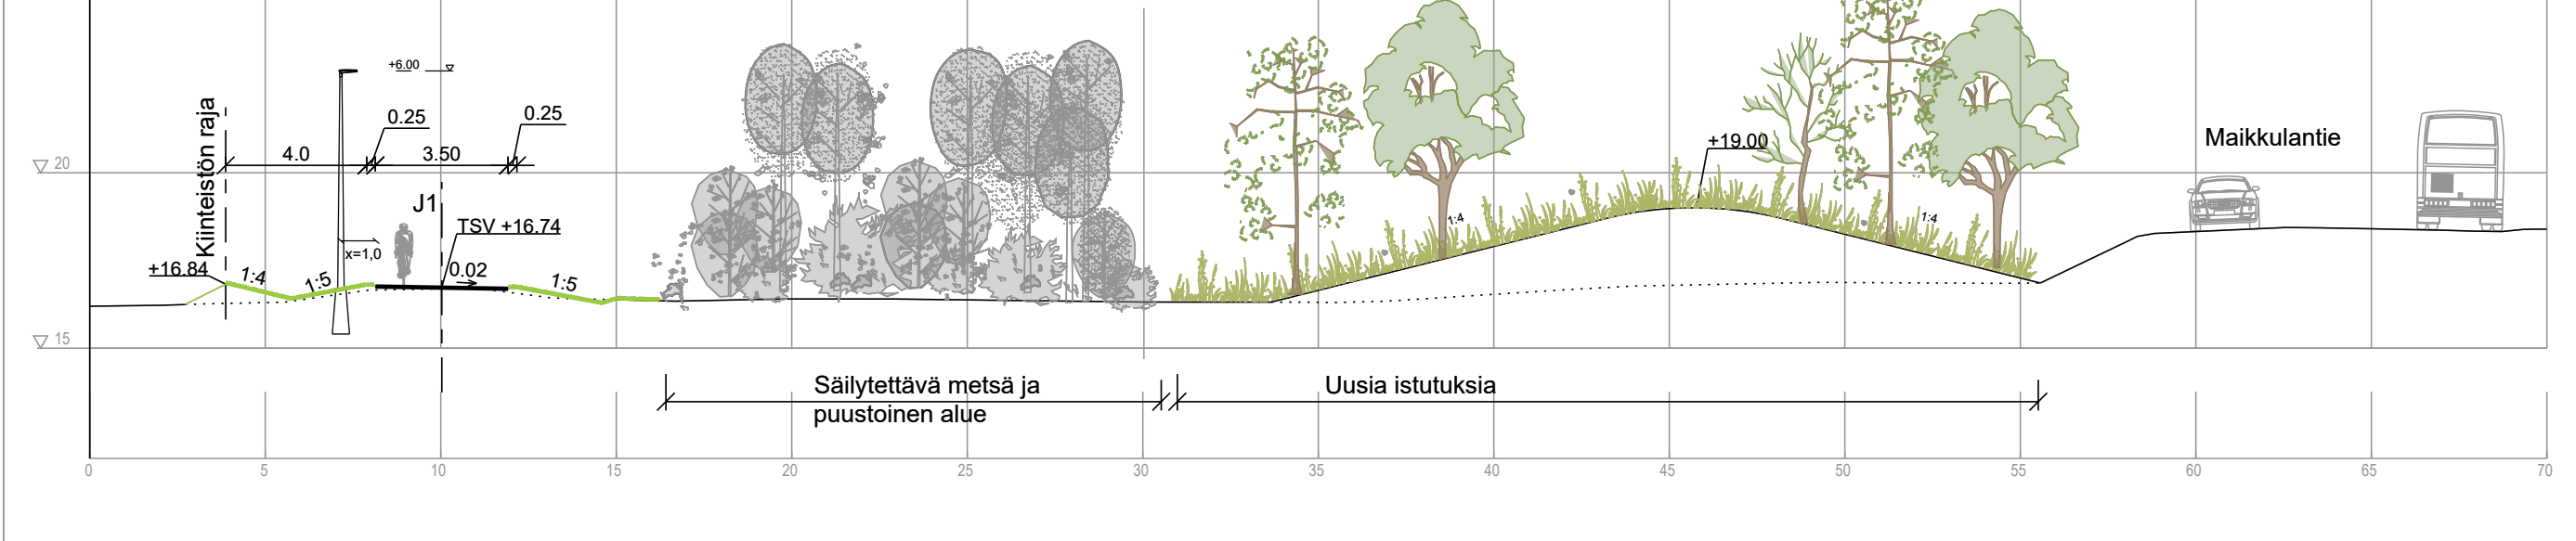


Leikkaus B-B, 1:100
J1, pl 130

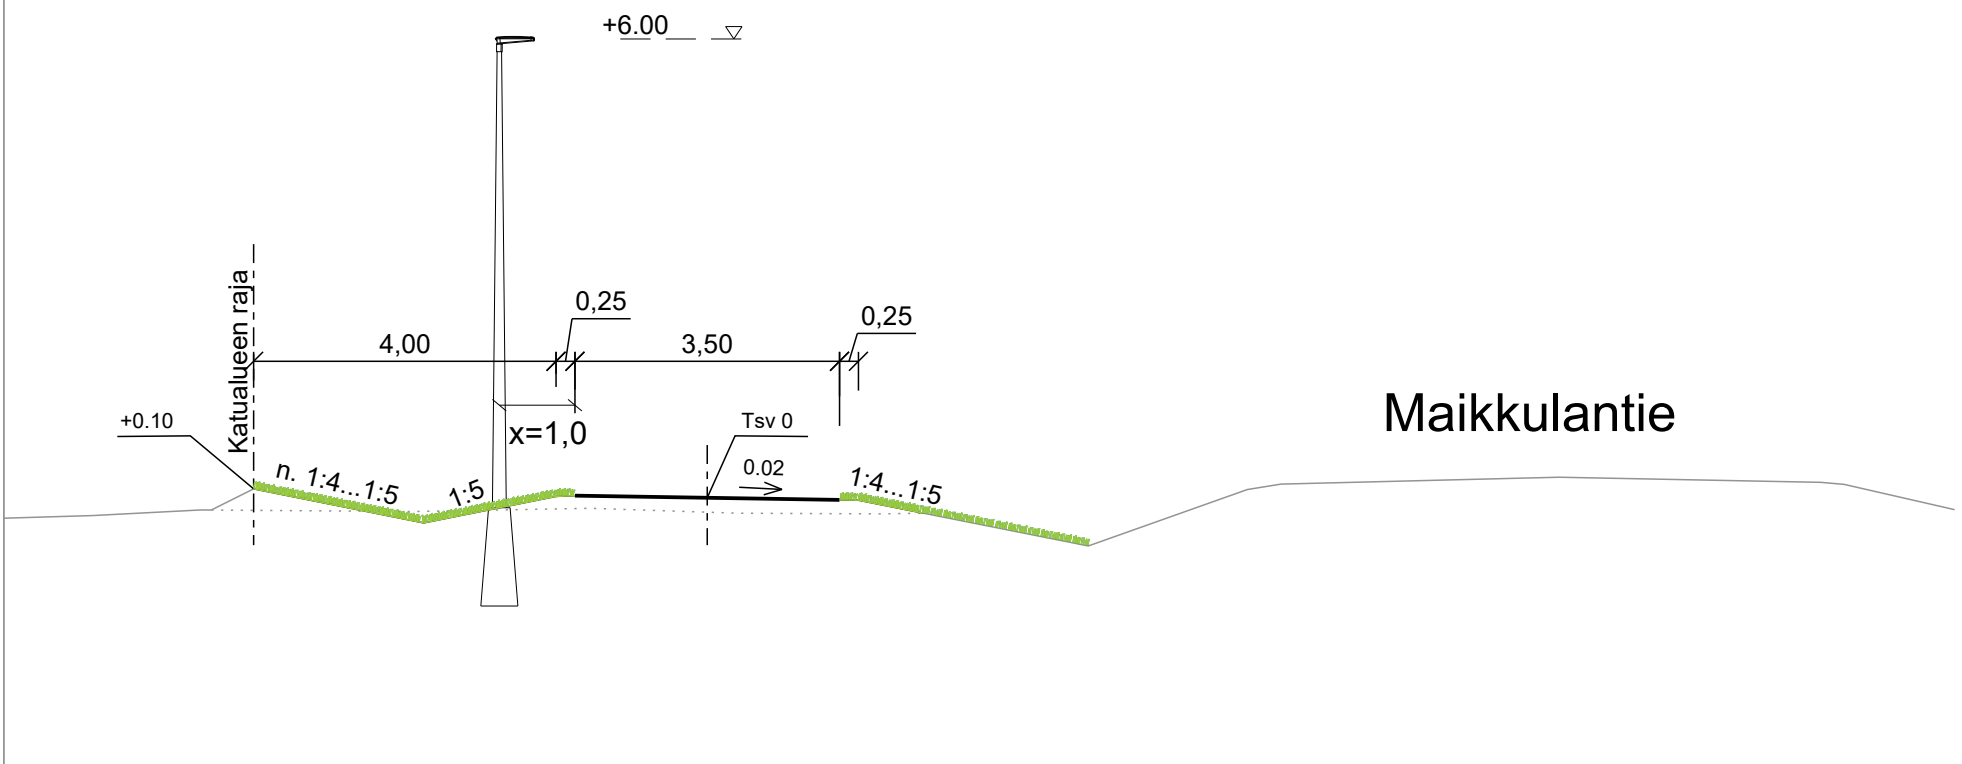

MERKINNÄT

- SÄILYTTÄVÄT JA POISTETTAVAT**
- Säilytettävä metsä ja puustoinen alue
 - Säilytettävä, suojattava havupuu
 - Säilytettävä, suojattava lehtipuu
 - Poistettava lehtipuu
 - Poistettava havupuu
 - Poistettava valaisin
- VARUSTEET JA KALUSTEET**
- Uusi Valaisin 6 kpl
- RAKENNELMAT**
- Uuden asemakaavan mukainen rakennusala
- KORKEUDET JA KUIVATUS**
- Nykyinen korkeus
 - Suunniteltu korkeus
 - Tontin uusi nurkkakorko
 - Nyk. maanpinnan korko
- PAINANNE**
- Painanne pohjan korko ja virtausuunta
 - Nykyinen ojapainanne
- MAASTONMUOTO VIITTEILLINEN**
- Säilytettävä rumpu
 - Hulevesikaivot
 - Nykyinen hulevesikaivo
- PINNOITTEET**
- Asfaltti jalkakäytävä ja pyörätie
- ISTUTETTAVA KASVILLISUUS**
- Nurmi
 - Niitty
 - Kunnostettava nurmi
- ISTUTETTAVA LEHTIPUU**
- Istutettava lehtipuu
 - Istutettava havupuu

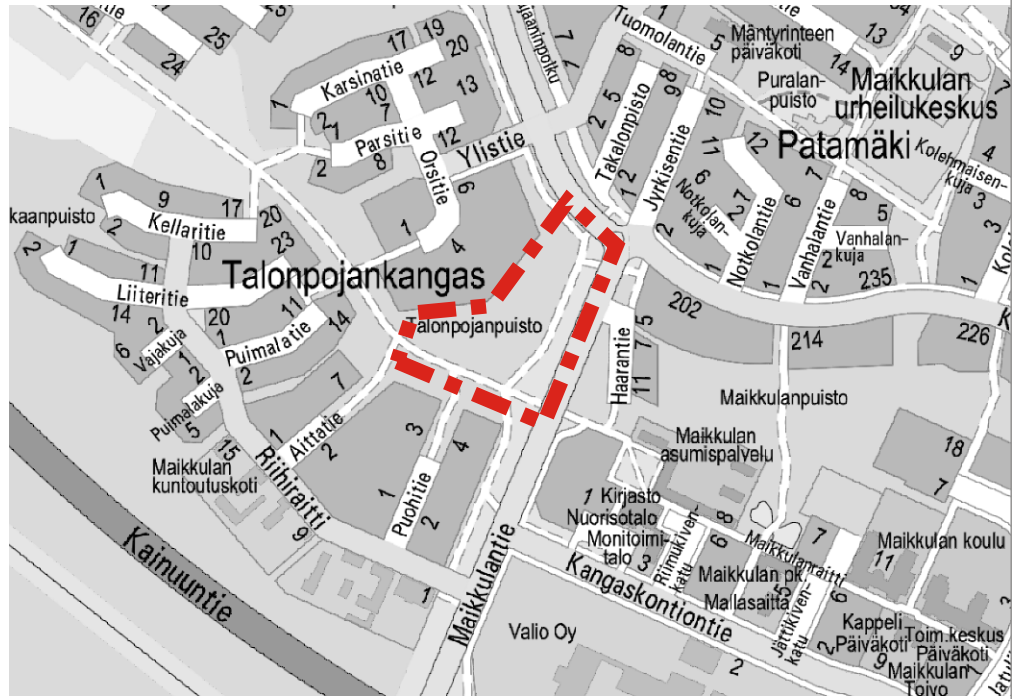

Merkki	Muutos	Pvm	Suunnittelija	Hyväksyjä
Koordinaattijärjestelmä	ETRS-GK26	Korkeusjärjestelmä	N2000	Mittakaava 1:500, 1:200, 1:100
Kaupunginosa	24 Maikkula			
Hanketunnus	LYK 2025_0051	Hanke	Maikkulantien varsi, JKPP:n siirto	
Kohde	J1 Maikkulantie			
Suunnitteluvaihe	Hyväksymiskäsittely	Asiakirjatyyppi	Piirustus	
Alue	Korkeudet, Kuivatus, Ympäristö, Poikkileikkaus ja Valaistus			
Asiasisältö	Katusuunnitelma			
	WSP Yrityksellään 10 90230 Oulu, puh. 0207 864 11		YHDYSKUNTA- JA YMPÄRISTÖPALVELUT	
Suunnittelija		Suunnitteluttaja		
Projektipäällikkö		Pvm	19.3.2026	Piir.no LYK 2025_0051-1
Piir.no (konsultti)	K2-1			