


MERKINNÄT

- Suunnittelualue
- SÄILYTETTÄVÄT, SIIRRETTÄVÄT JA POISTETTAVAT**
- Säilytettävä havu- / lehtipuu
- Säilytettävä ja suojattava havu- / lehtipuu ja juuristoalue
- Säilytettävä metsä
- Säilytettävä hulevesikaivo
- Siirrettävä valaisin
- Poistettava pensasryhmä
- Poistettava rumpu
- KORKEUDET JA KUIVATUS**
- Nykyinen korkeus (+2.79)
- Suunniteltu korkeus (19.81)
- Tontin kulmapisteen korkeus (+2.79)
- Painanne ja virtaussuunta, pohjan korkeus
- Painanteen alin kohta h= 50-150mm viereistä kaivoa alempana
- Hulevesikaivo ritaläkansi
- Purkputki
- Imuputki
- PINNOITTEET**
- Asfaltti jalankulku- ja pyöräilyväylä
- Asfaltti ajoväylä
- Ohjaava raita, 4 kiven rivi
- Graniittinoppakivi
- Graniittinoppakivi
- Betonikivi
- Reunatuki graniitti
- Reunatuki graniitti maddallettu tai aliasjasettu
- ISTUTETTAVA KASVILLISUUS**
- Havu-/lehtipuu
- Nurmi R4
- Niitty A3b
- VARUSTEET JA KALUSTEET**
- Valaisin

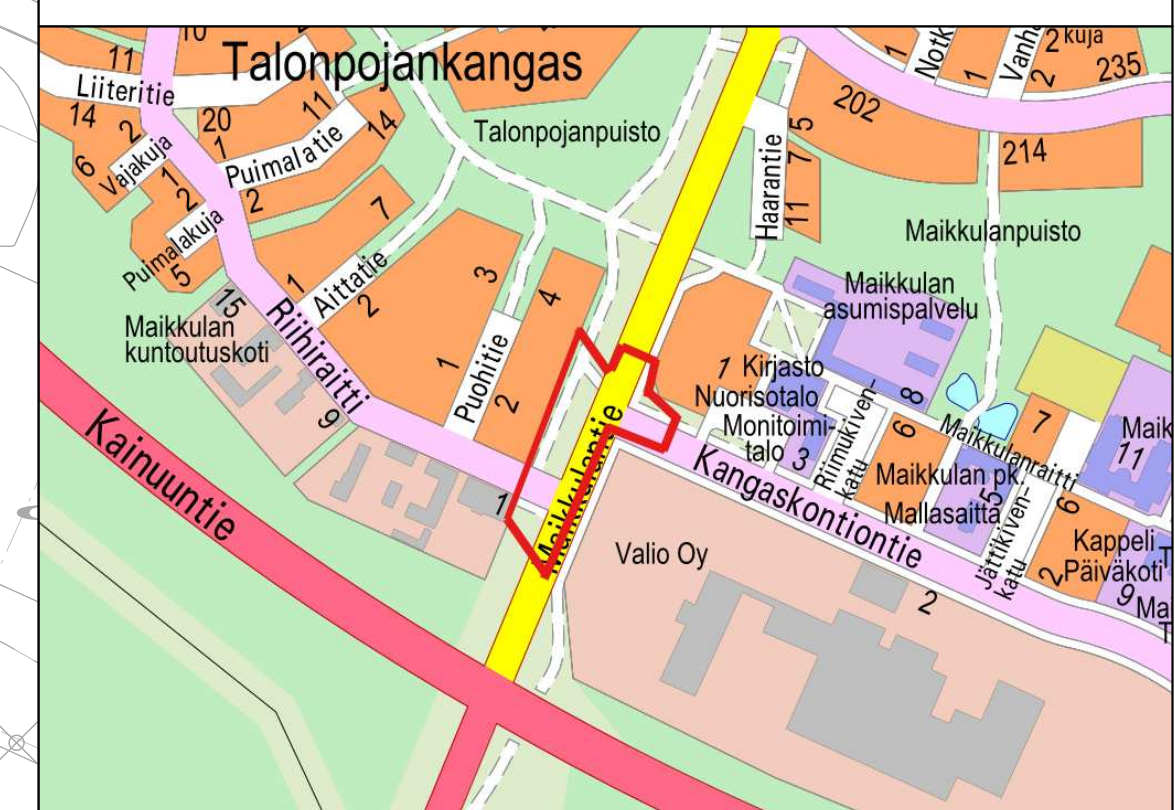

Merki	Muutos	Pvm	Suunnittelija	Hyväksyjä
Koordinaattijärjestelmä ETRS-GK26		Korkeusjärjestelmä N2000	Mittakaava 1 : 500, 1 : 100	
Kaupunginosa 24 Maikkula				
Hanketunnus LYK 2025_0045		Hanke Riihiraitin, Maikkulantien ja Kangaskontiontien saarekkeet ja jkpp-muutokset		
Kohde K1 Maikkulantie, K2 Riihiraitti, K3 Kangaskontiontie, J1 Riihiraitin jkpp, J2 Maikkulantie jkpp, J3 jkpp välillä Maikkulantie-Talonpojankangas				
Suunnitteluvaihe Hyväksymisvaihe		Asiakirjatyyppi Piiustus		
Aihe Korkeudet, Kuivatus, Ympäristö, Valaistus, Poikkileikkaus				
Asiasialla Katusuunnitelma				
Suunnittelija		Suunnitteluttaja		
Projektispäällikö		Pvm 20.3.2026	Pii.no	
Pii.no (konsultti)				

MAIKKULA 24