


MERKINNÄT

- SÄILYTETTÄVÄT JA POISTETTAVAT**
 - Urakka-alue
 - Säilytettävä ja suojattava lehtipuu
 - Tu = tuomi 1 kpl
 - Tle = tervaleppä 1 kpl
 - Ko = koivu 1 kpl
 - Poistettava lehtipuu
 - Pi = pihlaja 7 kpl
 - NP Säilytettävä parrupenkki 4 kpl
- KORKEUDET JA KUIVATUS**
 - 2.73 Nykyinen korkeus
 - +3.20 Suunniteltu korkeus
- PINNOITTEET**
 - Graniittinupukivireunuus 140x140x220 mm musta 2 kiveä rinnakkain, reunakiven vieressä ja istutettavan kalakuvion reunassa 1 kivirivi
 - Kierrätysnoppa (tilaajan materiaali) punainen, kehäladonta ympyröissä ja riviladonta kalan pyrstössä
 - Kenttäkivi Ø 50-100 mm, harmaansävyinen
 - Kivituha KaM 0/6 h=50 mm
 - GRT Graniittireunatuki R80, musta
 - Kalakuvion polussa, ladottu luonnonkivistä ks. ladontatietäjä
- ISTUTETTAVA KASVILLISUUS**
 - Ketonurmi R4, kasvualue h=100 mm Paahdennetty, matalat kasvit -siemenseos + jäykkänäta, Seikkutuote
 - Niitty A3 Maisemaniitty, kasvualue h=150 mm Tieluiskaseos 80% + siperianunikko, puistolemmikki ja tummatulikukka siemenkylvönä 20%
 - Niitty A3 Maisemaniitty, kasvualue h=150 mm Tieluiskaseos 70% + laikkuna sinikkaiset karkulaiskasvit 30%
 - Bepe Rauduskoivu *Betula pubescens f. rubra* 100-150 cm, isommat istutetaan alueen keskelle, 77 kpl
 - Perenna-alue karkulaiskasvit, puna- ja keltakukkaiset
 - Perenna-alue karkulaiskasvit, sinikkaiset
- VARUSTEET JA KALUSTEET**
 - T Taideteokseen liittyvä infotaulu, malli tarkentuu 10 kpl
 - Valaisin 5 kpl ks. erillinen valaistus suunnitelma
 - Sillan erikoisvalaistus ks. erillinen valaistus suunnitelma
 - Parrupenkki musta 6 kpl
 - Kennosuojajärjestelmä h=150 mm, SoilWeb, EG-Trading
 - Tilavaraus betonitaideteokselle 3 kpl



Karkulaiskasviluettelo

- Sinikkakaisten kasvien ryhmä:
- | | | |
|---|--|--|
| Nimi
Litulaukka
Partakello
Kevätsahrami
Puistolemmikki
Aitokissanminttu
Tarhaorvokki | Tieteellinen nimi
<i>Alliaria petiolata</i>
<i>Campanula barbata</i>
<i>Crocus vernus</i>
<i>Myosotis sylvatica</i>
<i>Nepeta cataria</i>
<i>Viola x wittrockiana</i> | Väri
valkoinen
sininen
sininen ja valkoinen
sininen
purppuranpunainen ja valkoinen
sininen ja valkoinen |
|---|--|--|
- Puna- ja keltakukkakaisten kasvien ryhmä:
- | | | |
|---|--|---|
| Nimi
Litulaukka
Kevätsahrami
Palavarakkaus
Rehumailanen
Siperianunikko
Tummatulikukka
Tarhaorvokki
Vuohenjuuri | Tieteellinen nimi
<i>Alliaria petiolata</i>
<i>Crocus vernus</i>
<i>Lychnis chalcedonica</i>
<i>Medicago x varia</i>
<i>Papaver croceum</i>
<i>Verbascum nigrum</i>
<i>Viola x wittrockiana</i>
<i>Doronicum carpaticum</i> | Väri
valkoinen
keltainen ja valkoinen
punainen
keltainen
punainen, keltainen ja valkoinen
keltainen
keltainen ja valkoinen
keltainen |
|---|--|---|

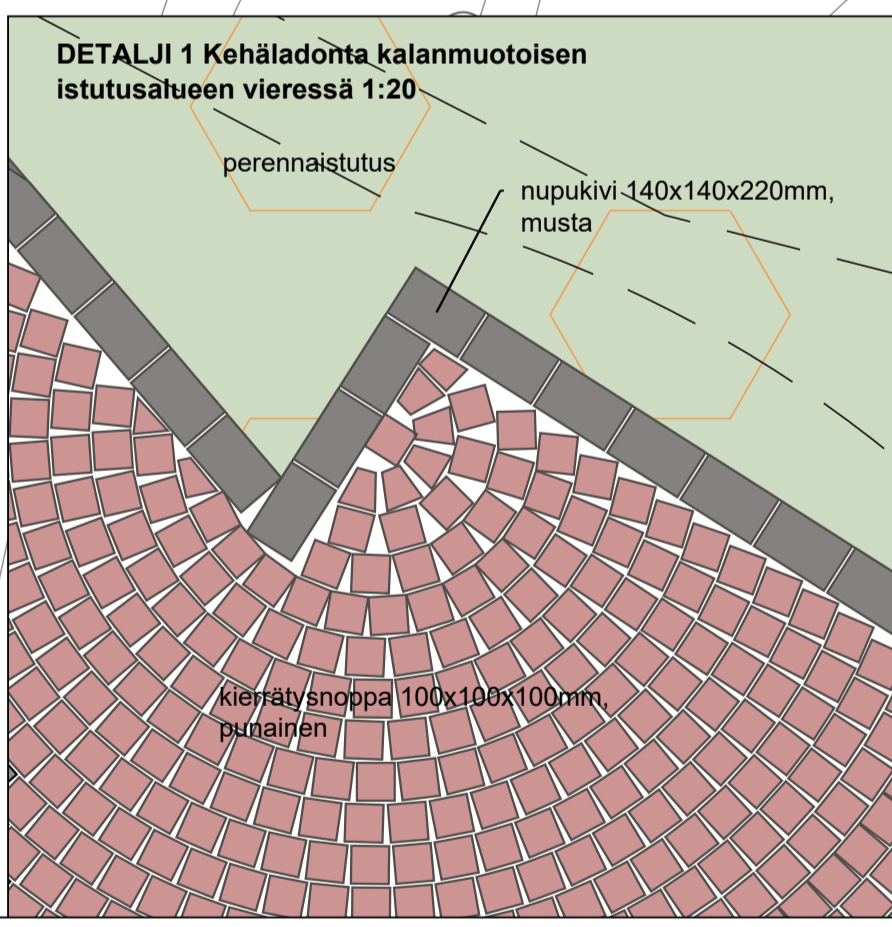

DETAILJI 2 Kalakuvion ladonta 1:20

Muotoa rajaamassa mustaksi maalattu metallinen reunus h=100 mm, vahvuus 5 mm
Muoto täytetään punaisilla seulanpääkivillä Ø 50-100 mm
+ muotoilussa musta mosaikkinnoppa 50x50x50mm, kalan silmä musta mosaikkinnoppa tai musta luonnonkivi

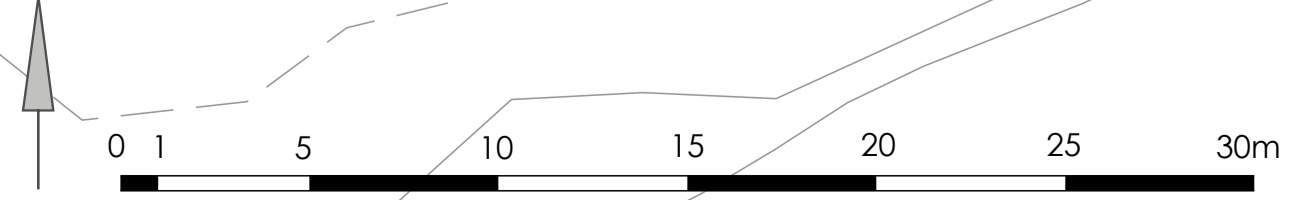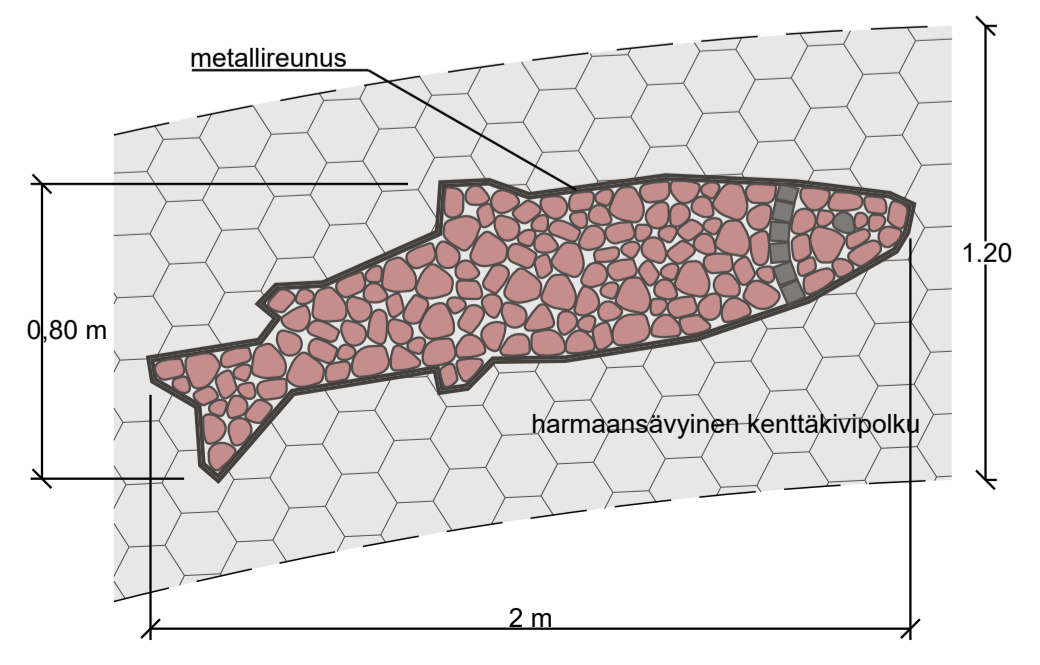

Merkki	Muutos	Pvm	Suunnittelija	Hyväksyjä
Koordinaattijärjestelmä ETRS-GK26		Korkeusjärjestelmä N2000	Mittakaava 1 : 200	
Kaupunginosa IV HOLLIHAKA				
Hanketunnus LYK 2025_0053-1	Hanke Punakoivumetsä			
Kohde Hollahaan toimintapaisto				
Suunnitteluvaihe Rakennussuunnitelma		Asiakirjatyyppi Piirustus		
Aihe Ympäristö, korkeudet, kuivatus				
Asiasisältö Ympäristösuunnitelma, Punakoivumetsä				
A-INSINÖÖRIT		OULU YHDYSKUNTA- JA YMPÄRISTÖPALVELUT		
Suunnittelija Kirsi Pääkkö	Suunnitteluttaja Sami Kateva			
Projektipäällikkö Kirsi Pääkkö	Pvm 31.3.2026	Piir.nro LYK 2025_0053-1		
Piir.nro (konsultti) R6-1				