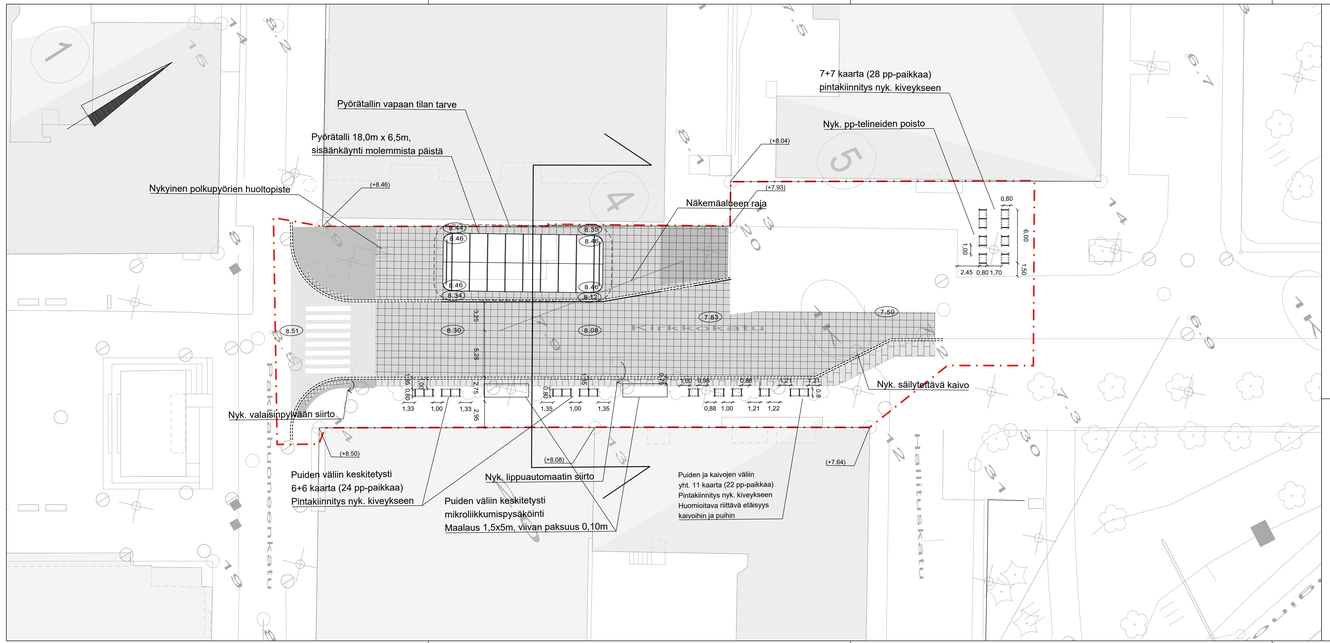

Poikkileikkaus 1:100

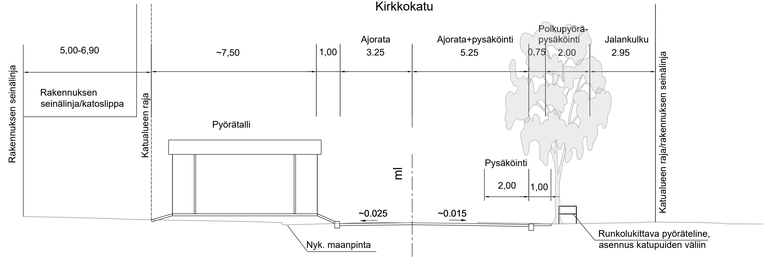

Pyörätallin telinesijoittelu 1:100

MERKINNÄT

Suunnittelualue

KORKEUDET JA KUIVATUS

7.9 (+8.46) Nykyinen korkeus

(+7.50) Suunniteltu korkeus

+7.64 Tontin kulmapisteen korkeus

Nykyinen hulevesikaivo, ritiläkansi / umpikansi

PINNOITTEET

Asfaltti jalankulku- ja pyöräilyväylä

Asfaltti ajoväylä

Graniittinoppakivi punainen

Nykyisen kiveyksen ennallistaminen

Suojatien varoitusalue golfkivi

REUNATUET

Reunatuki graniitti

Reunatuki graniitti
madallettu tai alaslaskettu

RAKENTEET

Pyörätelinemoduuli, 2 kaarta

Pyörätelinemoduuli, 3 kaarta

Merkki	Muutos	Pvm	Suunnittelija	Hyväksyjä

Koordinaattijärjestelmä ETRS-GK26	Korkeusjärjestelmä N2000	Mittakaava 1 : 250, 1:100	
Kaupunginosa I Pokkinen			
Hanketunnus LYK 2026_0024	Hanke Kirkkokatu välillä Pakkahuoneenkatu - Hallituskatu		
Kohde Kirkkokatu välillä Pakkahuoneenkatu - Hallituskatu			
Suunnitteluvaihe Katusuunnitelma	Asiakirjatyyppi Piirustus		
Aihe Korkeudet, Kuivatus, Ympäristö, Poikkileikkaus, Detalji			
Asiasisältö Katusuunnitelma			

A-INSINÖÖRIT

YHDYSKUNTA- JA YMPÄRISTÖPALVELUT

Suunnittelija	Suunnitteluttaja	Pekka Turunen
Projektipäällikkö	Pvm	Piir.nro
Piir.nro (konsultti)	30.4.2026	LYK 2026_0024