


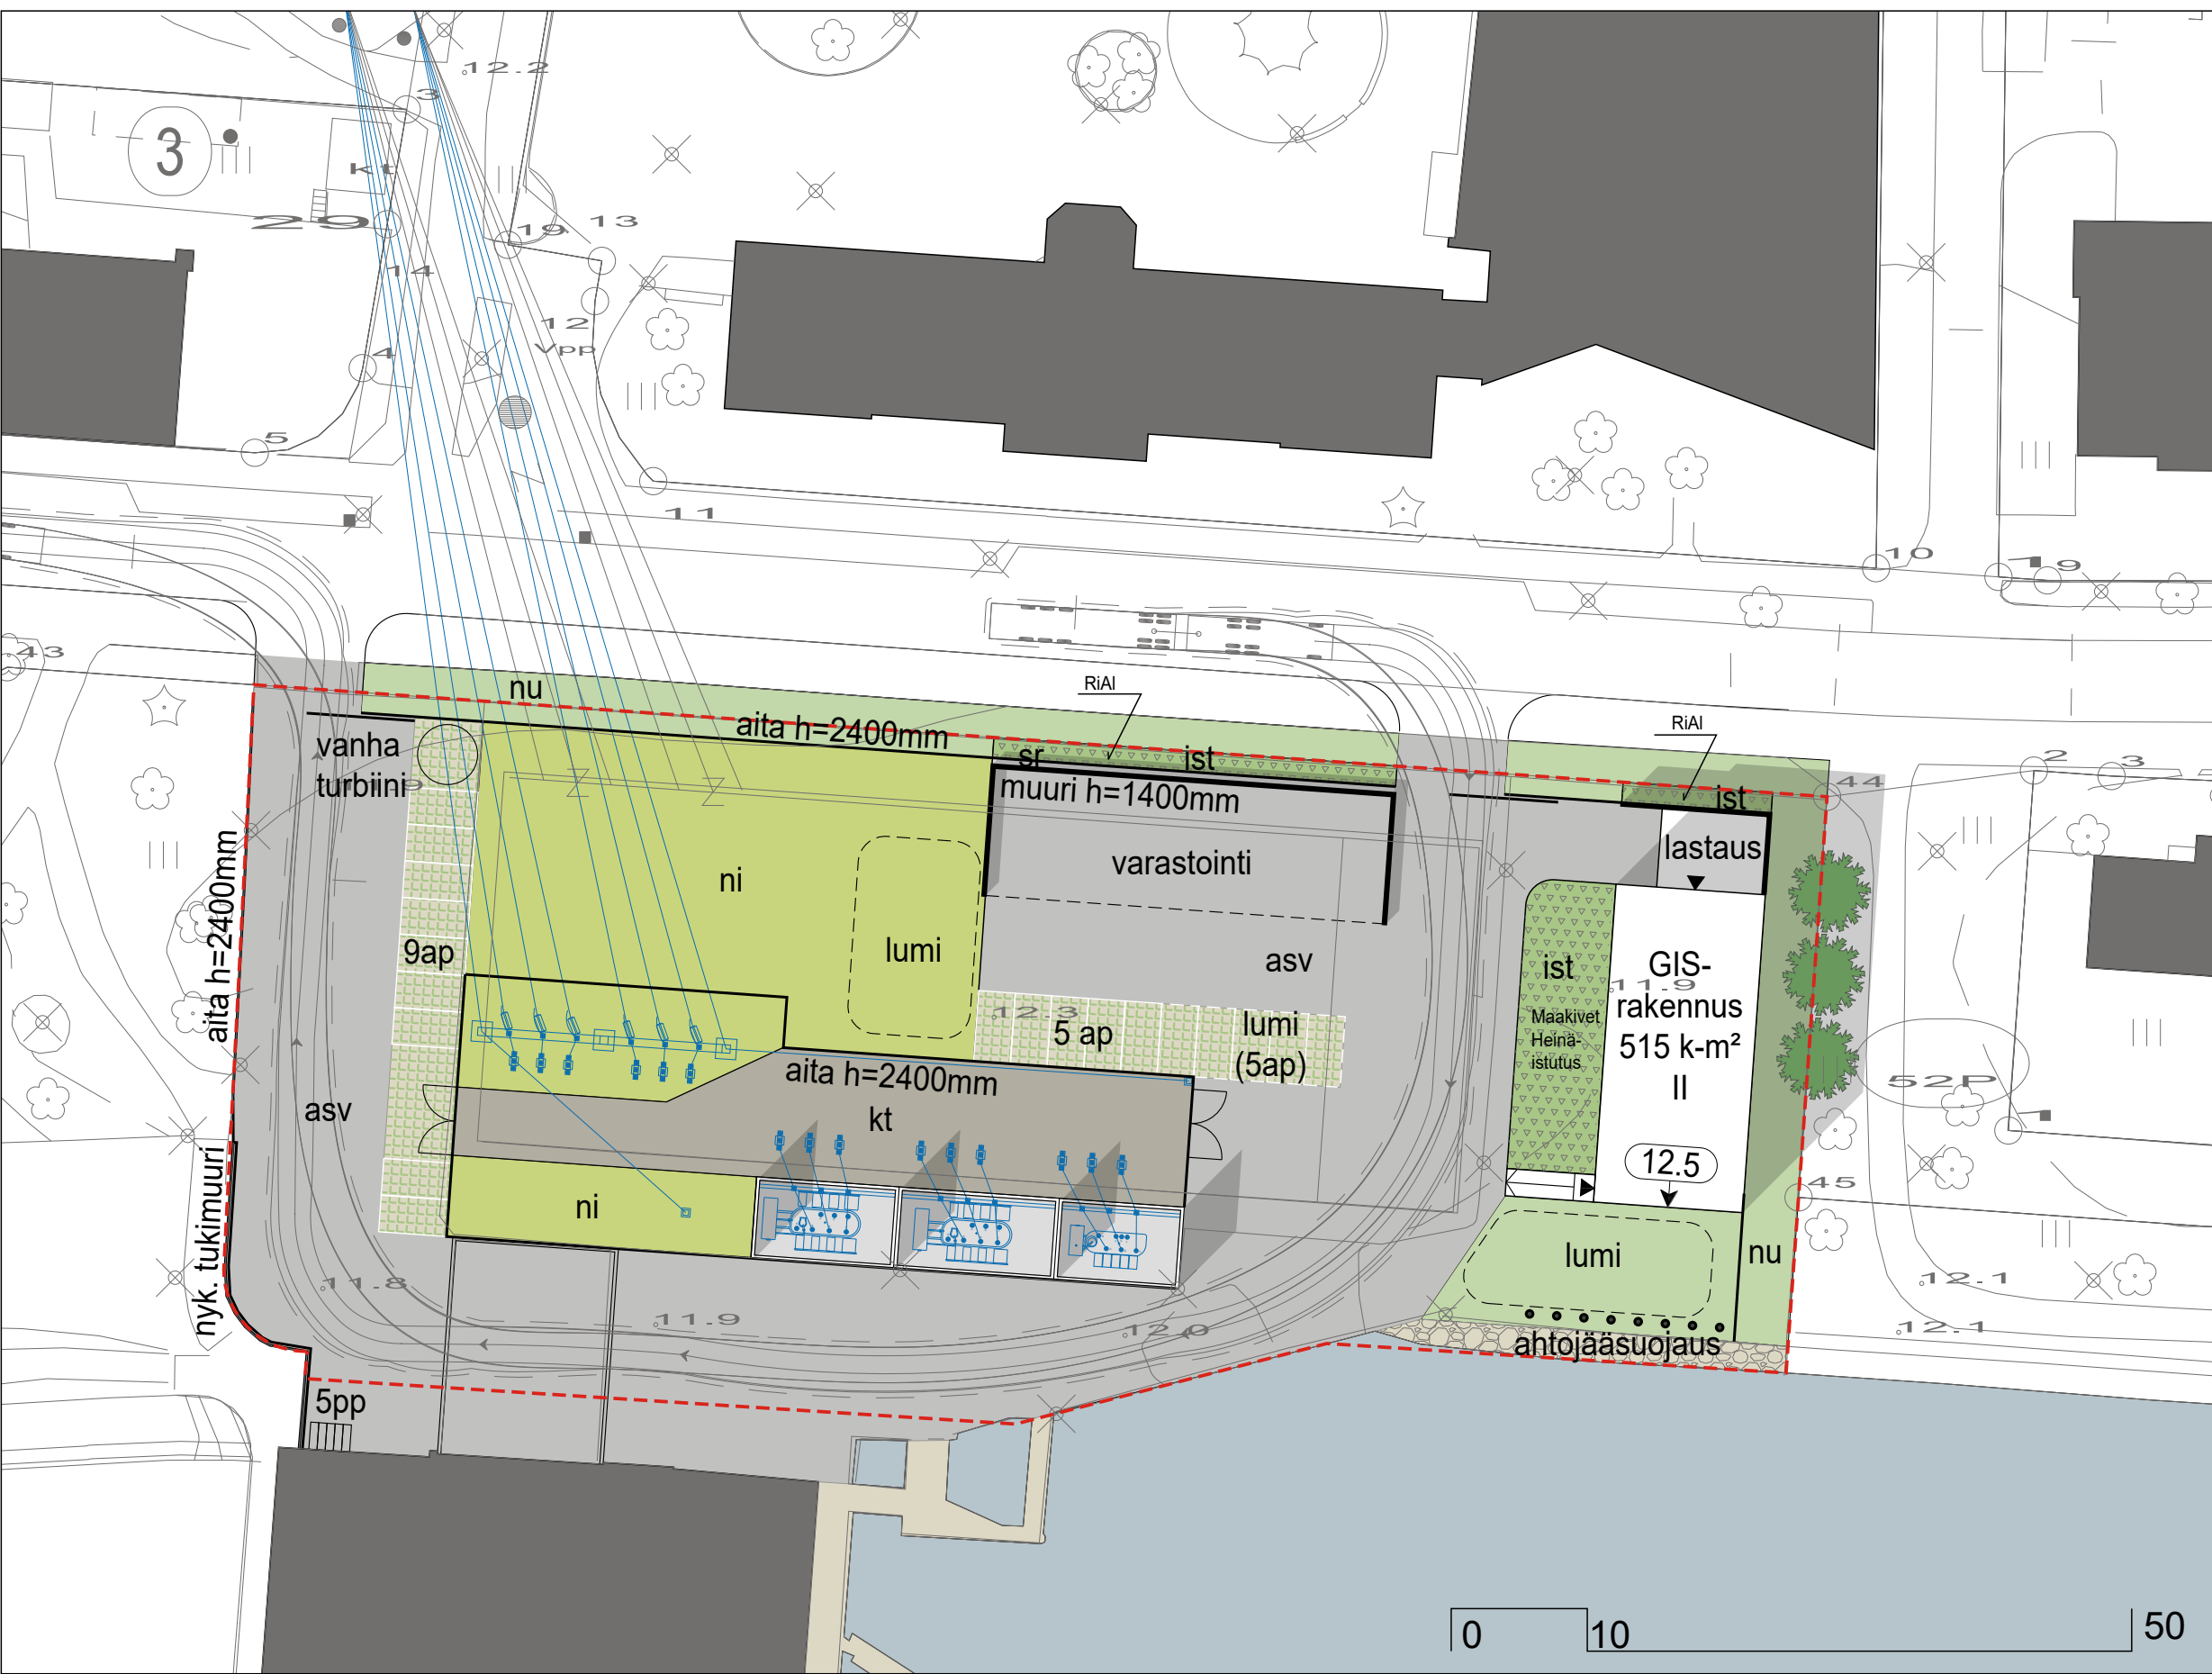

- suunnittelualue
- uusi rakennus
- oleva rakennus
- istutettava alue
- RiAI Taikinamarja Heinäistutus*
- nu nurmi
- ni niitty
- nurmikiveys
- kt kivituhka
- asv asfaltti
- sr sora

Aidat:
Tonttia rajaava aita on kolmilanka-aita, jonka korkeus on 2400 mm.

Varastointia rajaava näkösuoja-aita toteutetaan umpinaisena kiviaineisena muurina, jonka korkeus on 1400 mm.

Sähkölaitteistoja rajaava aita on verkkoaita, jonka korkeus on 2400 mm.

Pysäköinti:
Autopaikkoja 19 kpl
Polkupyöräpaikkoja 5 kpl

Tontilla on nykyisin 11 autopaikkaa, joista 9 säilyy käytössä. Nykyisten lisäksi tontille on suunniteltu 10 autopaikkaa, joista 5 kpl käytetään talvisin lumitilaksi.

Lumitilat:
Lumitilat on mitoitettu Oulun kaupungin ohjeen mukaisesti.

Huoltoliikenne:
Usein toistuva huoltoajo, kuten jätehuolto, tapahtuu pääportista.

Suurin mahdollinen huoltoajoneuvo on 25 metriä pitkä yhdistelmäajoneuvo, joka ajaa sisään takapostista ja ulos pääportista.

TONKINKÄYTTÖSUUNNITELMA

KOSKITIE 30


23.6.2026 1:500

LUKKARONEN







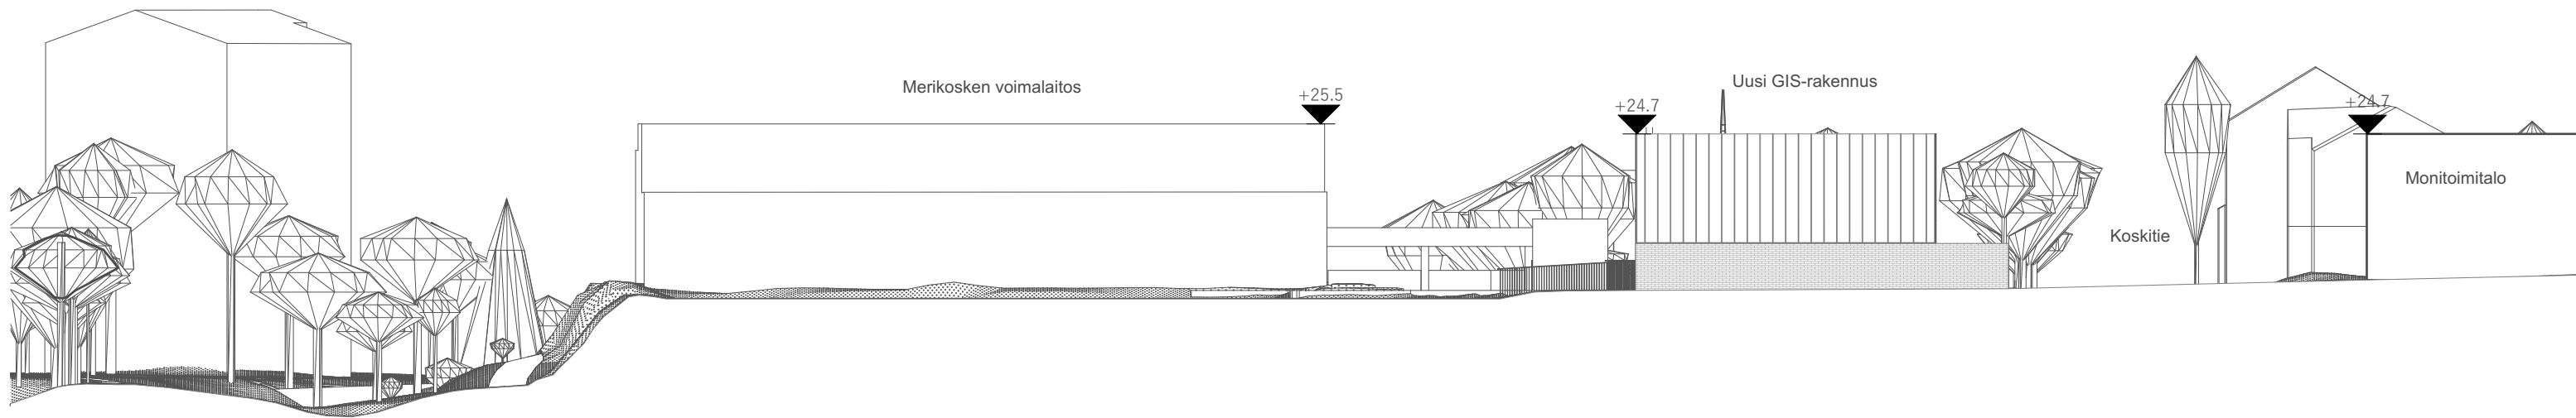

Alueleikkaus 1:500