



| Merkki | Muutos | Pvm | Suunn. | Tark. |
|---|-------------|---|------------|----------|
| Hankkeen nimi | | | | |
| Maantien 849 parantaminen välillä Kiiminki-Yli-li Oulu | | | | |
| Piirustuksen sisältö | | | | |
| Liikennetekniset poikkileikkaukset M849 (M1) | | | | |
| Kiviharjunlenkki 1 D, 90220 OULU puh.0207 864 12 | | Veteraaninkatu 1, PL 86, 90101 OULU puh.0295 038 000, fax. 08 816 2869 | | |
| Pvm | Suunn. | Pvm | Tark. | |
| 5.5.2017 | Proj.pääll. | 5.5.2017 | Hyv. | |
| Tierekisteritunnus | | Suha | Mittakaava | Piir.nro |
| 849/1/30-849/4/12540 | | 1561 | 1:100 | 4T-1 |


J1, J2/ Y2J J4, J5, J6, J9
Peruspoikkileikkaus
3.5/3.0 AB

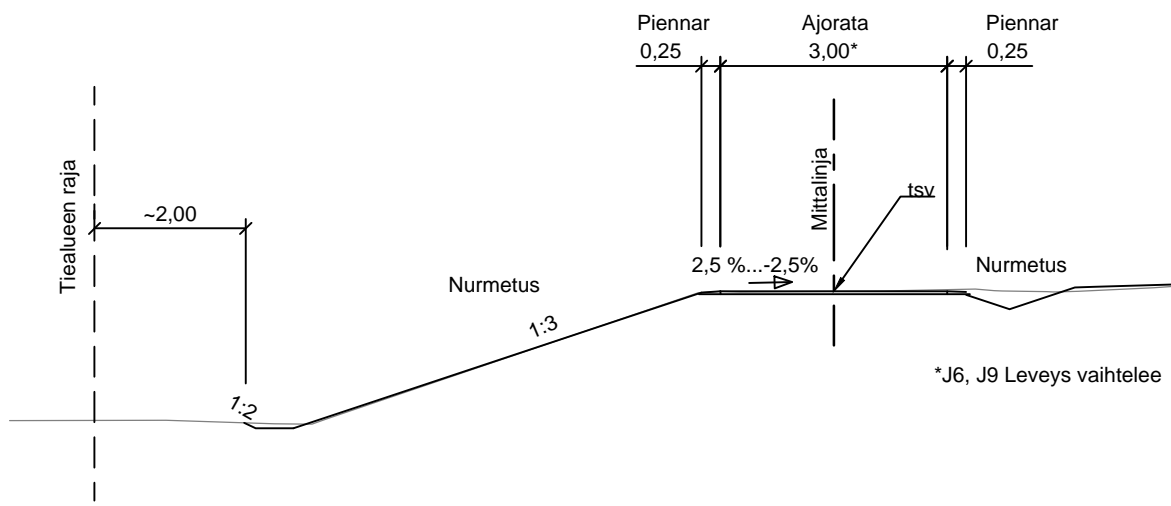


J3, J7, J8, J10
Peruspoikkileikkaus
3.0/2.5 AB

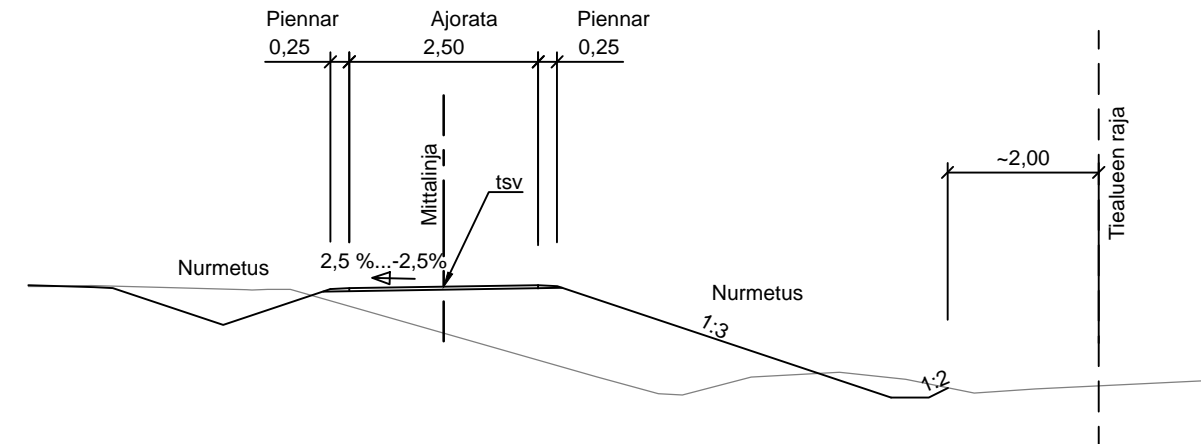


J15
Peruspoikkileikkaus

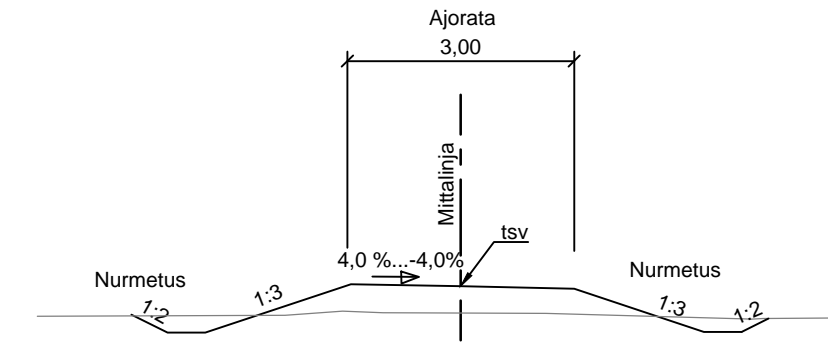

Y-tiet
Peruspoikkileikkaus
60 Sr
leikkaus

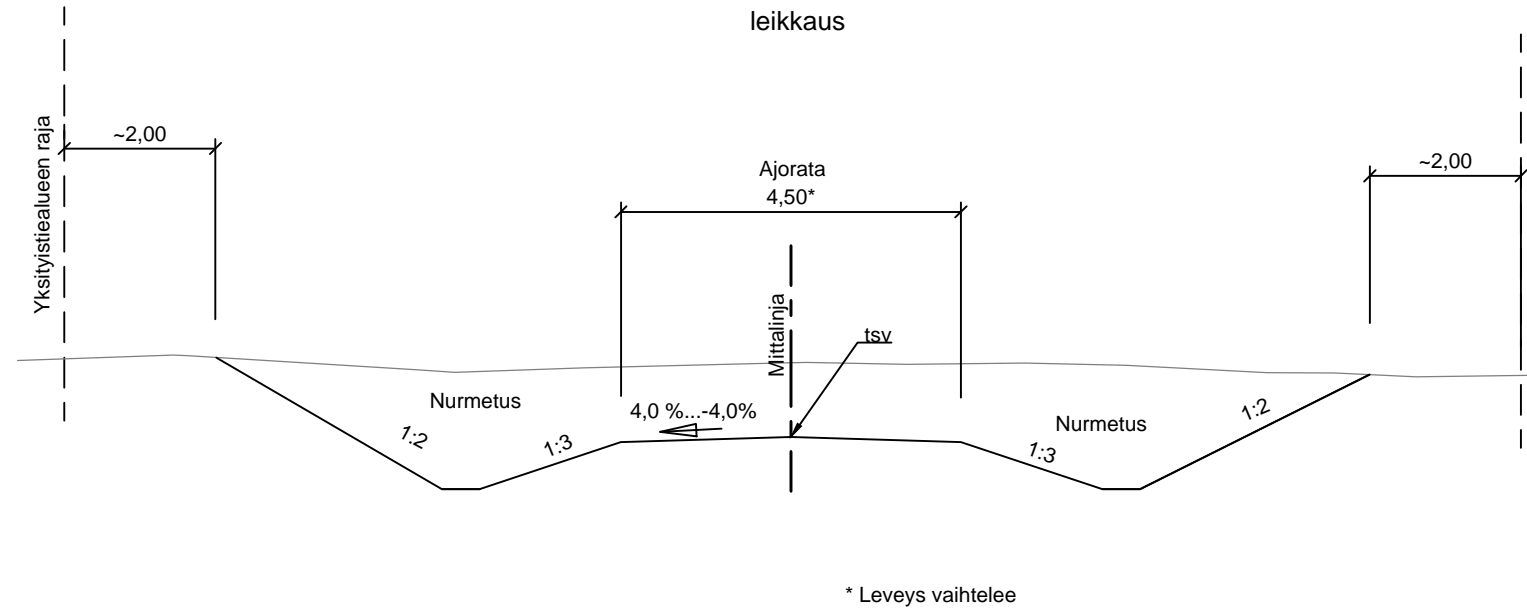

Y-tiet
Peruspoikkileikkaus
60 Sr
Penger

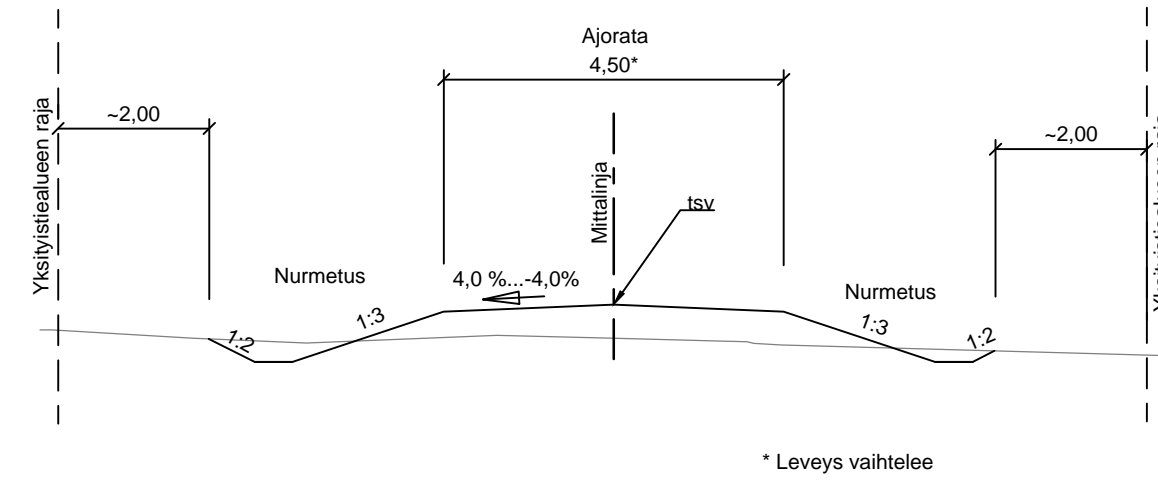

| Merkki | Muutos | Pvm | Suunn. | Tark. |
|---|--------------------|----------|---|----------|
| Hankkeen nimi | | | | |
| Maantien 849 parantaminen välillä Kiiminki-Yli-li Oulu | | | | |
| Piirustuksen sisältö | | | | |
| Liikennetekniset poikkileikkaukset J- ja Y-tiet | | | | |
| Kiviharjunlenkki 1 D, 90220 OULU puh.0207 864 12 | | | Veteraaninkatu 1, PL 86, 90101 OULU puh.0295 038 000, fax. 08 816 2869 | |
| Pvm | Suunn. | Pvm | Tark. | |
| 5.5.2017 | <i>[Signature]</i> | 5.5.2017 | <i>[Signature]</i> | |
| Tierekisteritunnus | | Suha | Mittakaava | Piir.nro |
| 849/1/30-849/4/12540 | | 1561 | 1:100 | 4T-2 |