
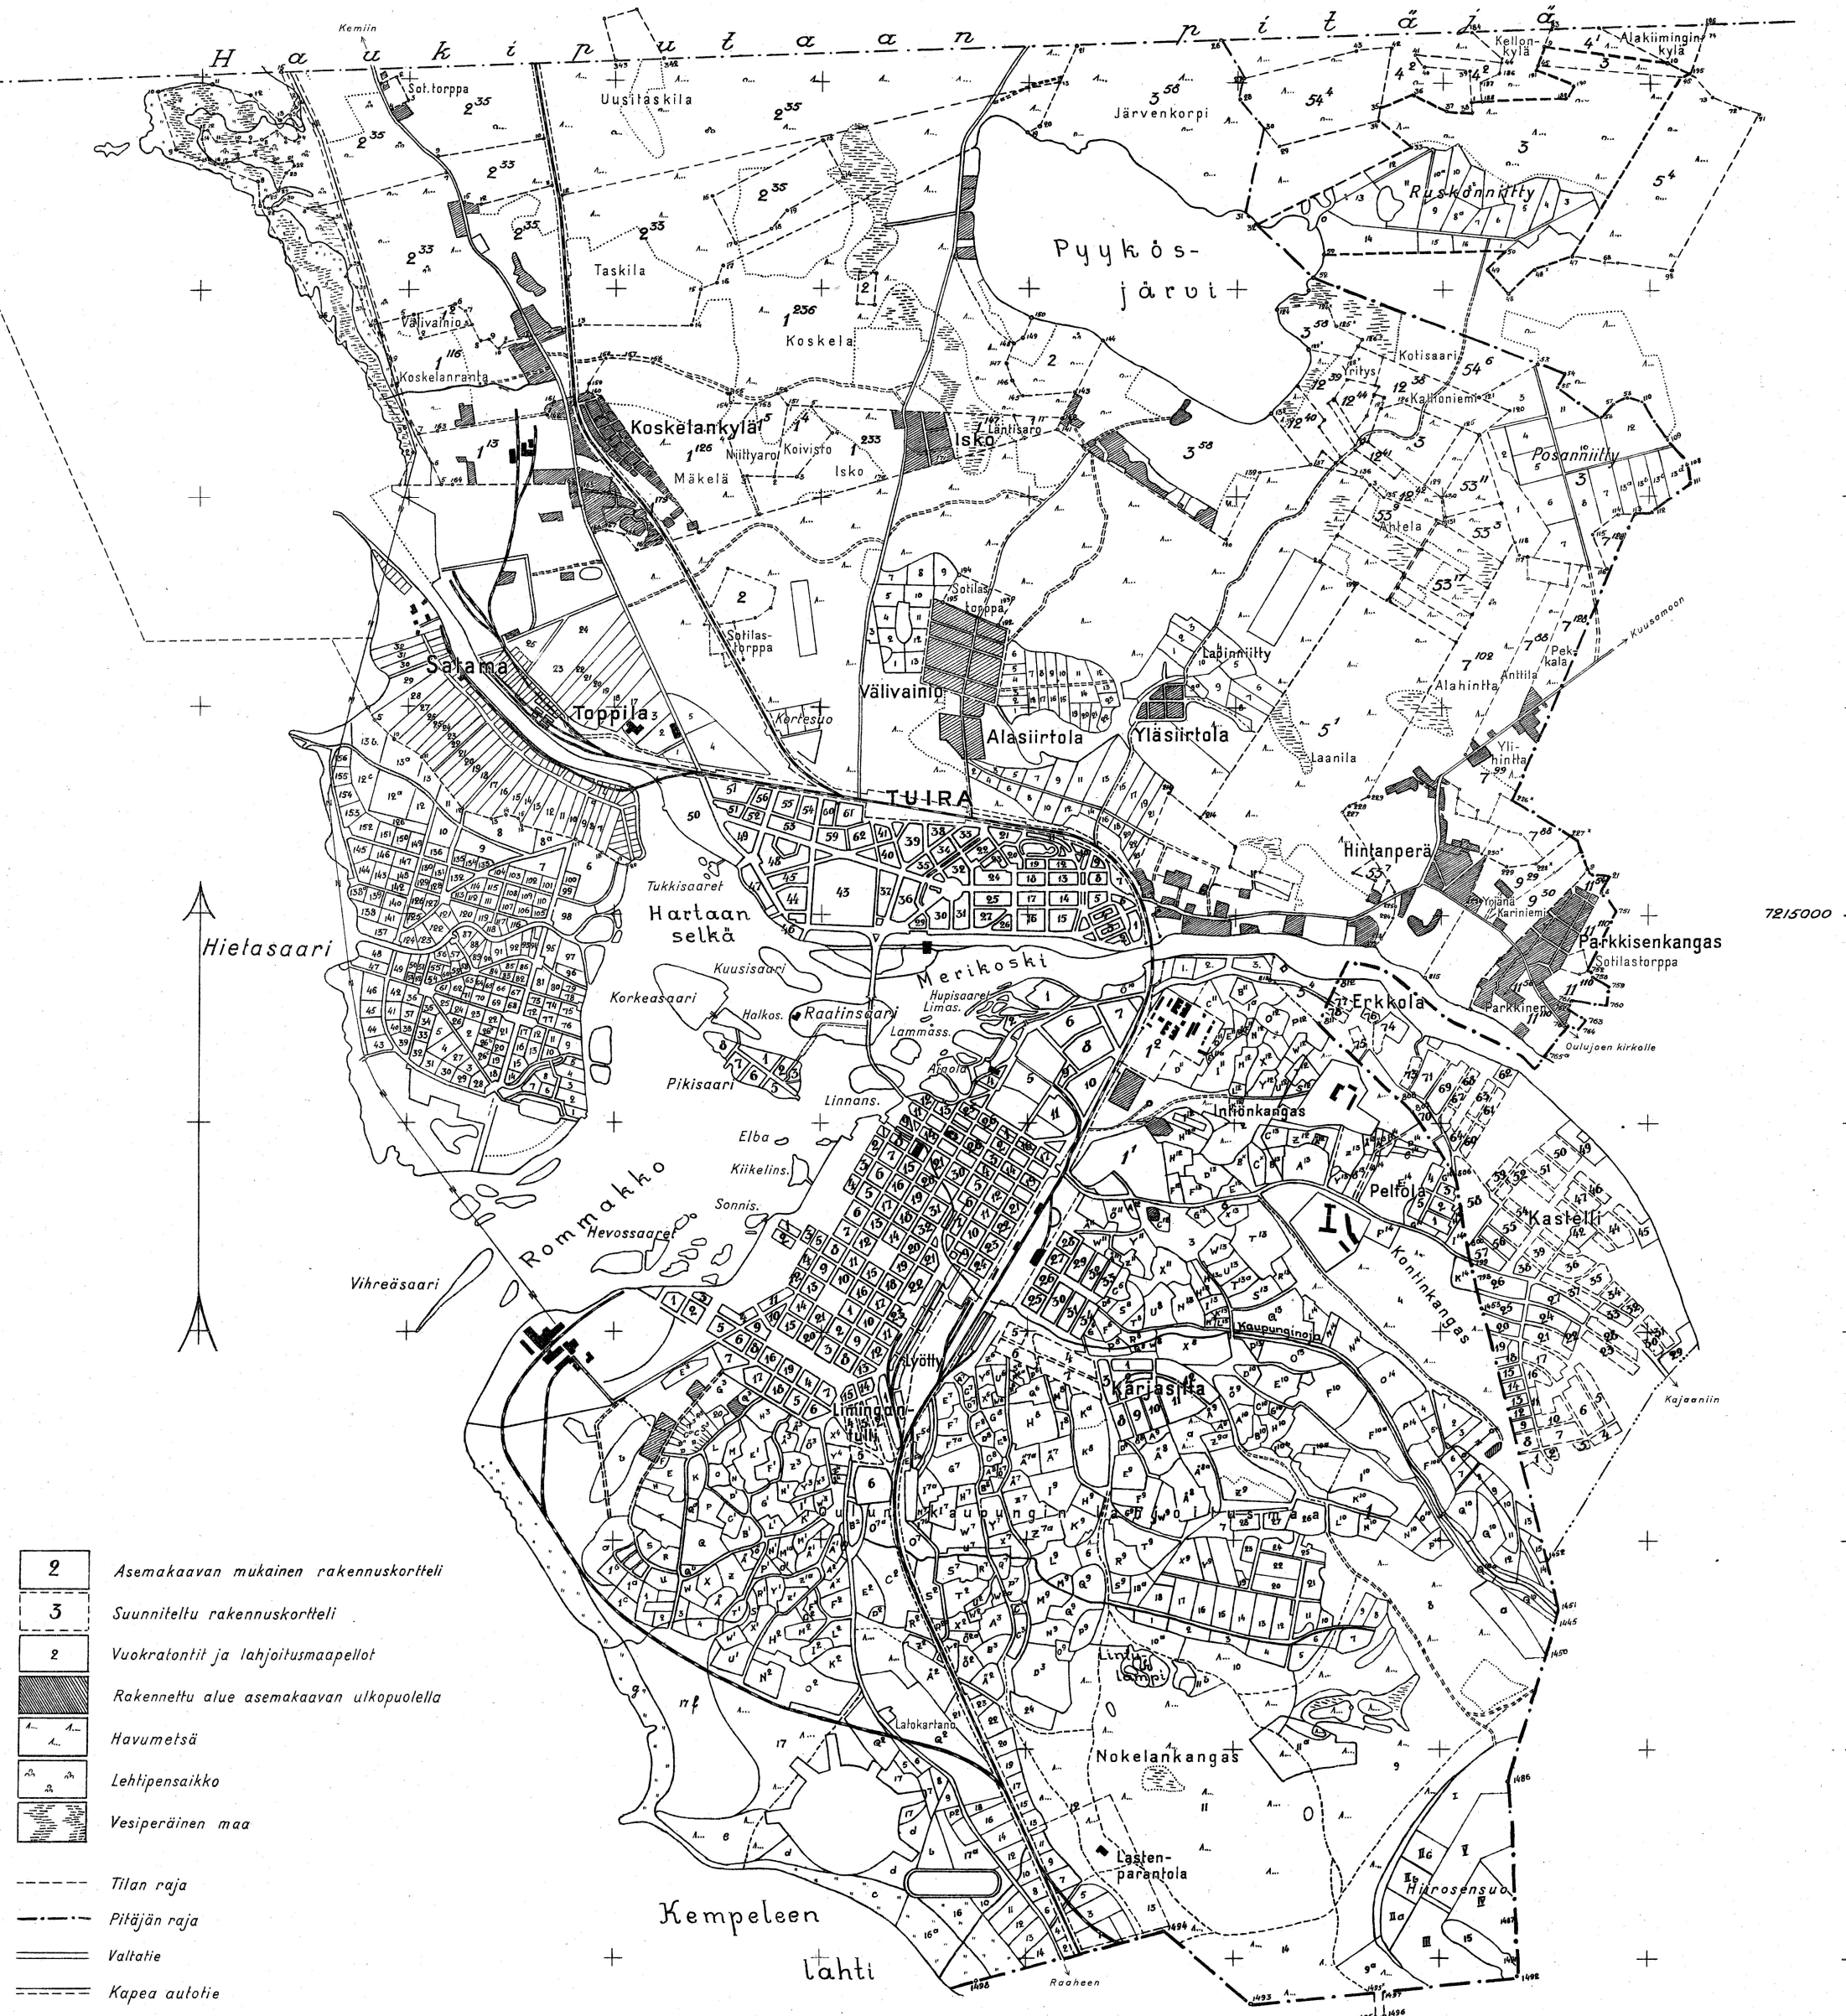
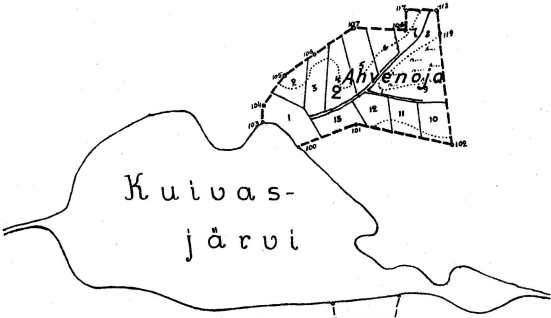


# OULUN KAUPUNKI

JA

## KASTEELI-ERKKOLAN RAKENNUS- SUUNNITELMA-ALUE

Koottu kaupungin rakennustoimistossa v.1944

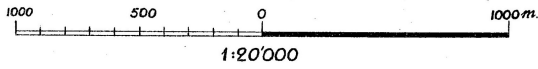

- 2 Asemakaavan mukainen rakennuskortteli
- 3 Suunniteltu rakennuskortteli
- 2 Vuokratontit ja lahjoitusmaapellot
- Rakennettu alue asemakaavan ulkopuolella
- Havumetsä
- Lehtipensainkko
- Vesiperäinen maa
- Tilan raja
- Pitäjän raja
- Valtatie
- Kapea autotie
- Ratatie
- Polku
- Rautatie