


LEIKKIVÄLINEET
Kompan



1. Keskusleikkiväline Hämähäkkimökki köysiradalla NRO CUSTOM 937831 6+

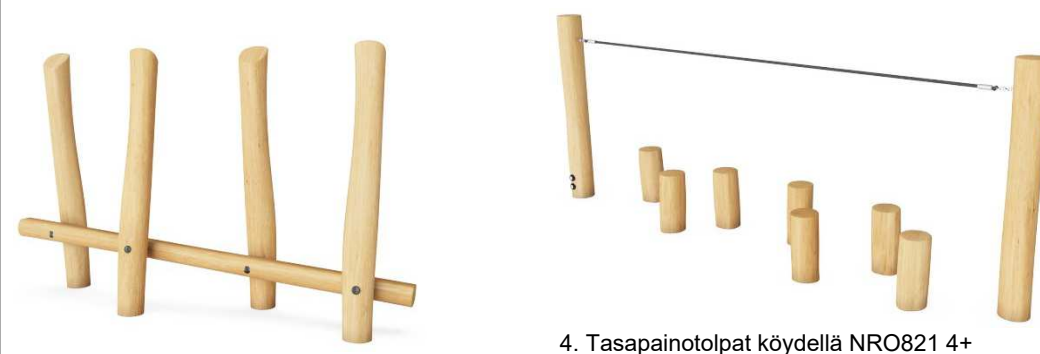

3. Tasapainoilu NRO871 Tasapainopuomi ja tukipylväät 4+



5. Traktoriliuku NRO565 2+



7. Riippusilta NRO870 2+



8. Hiekkalaatikkoreunus NRO501 1+



6. Jousikeinu Etana NRO115 3+



9. Leikkimaja NRO411 1+



10. Leikkiset Jousikeinu Etana selkänöjällä 50804FI 1+

NIITYYHOLMAN LEIKKIPAIKKA 1:250




MERKINNÄT

SÄILYTETTÄVÄT JA POISTETTAVAT




KORKEUDET JA KUIVATUS

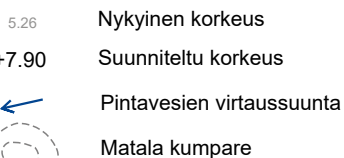


PINNOITTEET



ISTUTETTAVA KASVILLISUUS

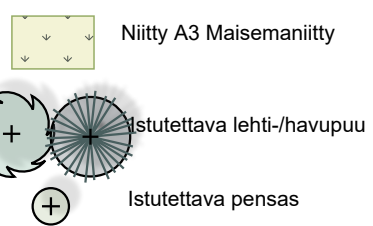

VARUSTEET JA KALUSTEET

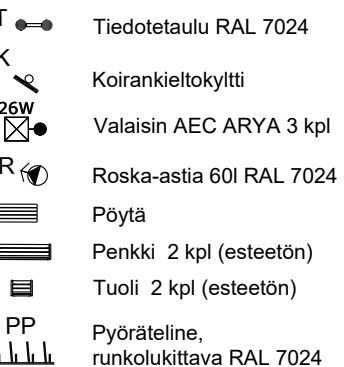

SUUNNITTELUALUE



Merkki	Muutos	Pvm	Suunnittelija	Hyväksyjä
Koordinaattijärjestelmä ETRS-GK26		Korkeusjärjestelmä N2000	Mittakaava 1 : 250	
Kaupunginosa 120 HAUKIPUDAS				
Hanketunnus LYK 2026_0020		Hanke Niittyholman leikkipaikan rakentaminen		
Kohde Niittyholman leikkipaikka				
Suunnitteluvaihe Hyväksymiskäsittely		Asiakirjatyyppi Piirustus		
Aihe Ympäristö, Korkeudet, Kuivatus ja Valaistus				
Asiasisältö Ympäristö esittelykuva				
 WSP Finland Oy Yritysilmentie 10 90230 Oulu Puh0207 864 11		 YHDYSKUNTA- JA YMPÄRISTÖPALVELUT		
Suunnittelija Anne-Marie Kuusiniva		Suunnitteluttaja Sari Palo		
Projektipäällikkö Anne-Marie Kuusiniva		Pvm 17.08.2026	Piir.nro	
Piir.nro (konsultti)				