



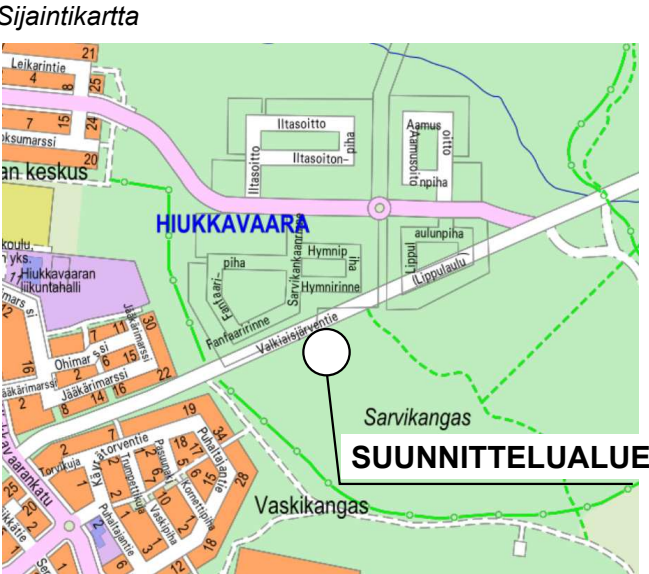

MERKINNÄT

- Suunnittelualue
- SÄILYTETTÄVÄT JA POISTETTAVAT
- Säilytettävä metsä
- KORKEUDET JA KUIVATUS
- Pintavesien virtaussuunta
- Rumpu
- Maastonmuotoilu
- Nykyinen korkeus
- Suunniteltu korkeus
- VARUSTEET JA KALUSTEET
- Tiedotetaulu RAL 7024
- Koirankieltokyltti
- Valaisin AEC ARYA 5 kpl
- Roska-astia 60 l RAL 7024
- Penkki vihreä
- E = esteetön malli
- Pyöräteline runkolukittava RAL 7024
- Penkki-pöytäryhmä
- PINNOITTEET
- Betonikivireunus harmaa
- Pystypalisadireunus, robinia
- Robinia vaakapureunus
- Maapuu
- Luonnonkivi
- Kivituhka
- Turvahake
- Hiekkatekonurmi vihreä
- Kuviot ruskeat karhun tassut
- Leikkihiekkä
- BRT Betonireunatuki
- Lehtipuuhakekate
- ISTUTETTAVA KASVILLISUUS
- Nurmi R3
- Niitty A3
- Lehtipuu
- Havupuu
- Havumetsitys
- Koristeheinä-/ pensas-/ luonnonperenna-alue


LEIKKI- JA LIIKUNTAVÄLINEET

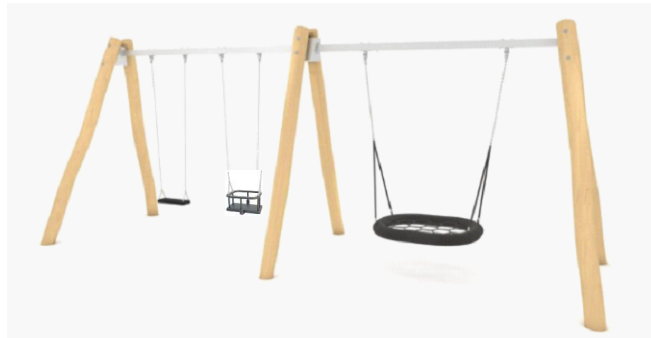

1 Vinci Play RB0594 Yhdistelmäkeinu linnunpesäistuinella, turvaistuinella ja lautaistuinella, yli 1-vuotiaille




2 Vinci Play RB1215 Leikkikeskus liukumäellä, kaideliu'ulla, kiipeilyverkolla ja tasapainotolpilla, yli 5-vuotiaille

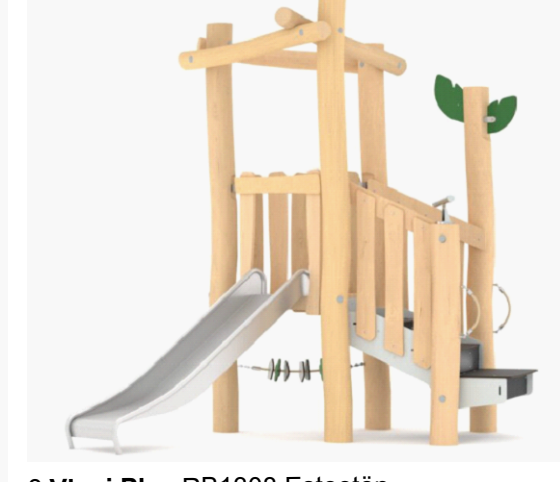

3 Vinci Play RB1308 Esteetön Leikkikeskus liukumäellä ja portailla, yli 1-vuotiaille



4 Vinci Play RB1201 Leikkimökki tiskillä ja istuinella, yli 1-vuotiaille

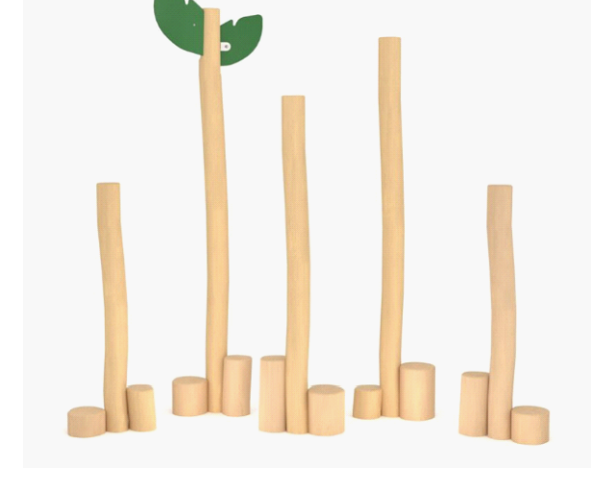

5 Vinci Play RB1227 Tasapainorata/ Majanrakennus, yli 2-vuotiaille



6 Vinci Play RB1385 Vaijeriliuku, yli 5-vuotiaille



7 Vinci Play RB1289 Tasapainorata/ Majanrakennus, yli 3-vuotiaille



8 Vinci Play 2325 Kuntoilukeskus, yli 14-vuotiaille



9 Leikkiset 2006-7-27/X24-1A Hiekkapöytä, esteetön, yli 1-vuotiaille



10 Leikkiset 50812FI Esteetön jousikeinu, yli 1-vuotiaille



11 LarsLaj 13092 Jousikeinu, yli 2-vuotiaille

Merkki	Muutos	Pvm	Suunnittelija	Hyväksyjä
Koordinaattijärjestelmä	ETRS-GK26	Korkeusjärjestelmä	N2000	Mittakaava 1 : 200
Kaupunginosa	HUUKKAVAARA 71			
Hanketunnus	LYK 2026_0016	Hanke	Sarvikankaan leikkipaikan rakentaminen	
Kohde				
Sarvikankaan leikkipaikka				
Suunnitteluvaihe	Hyväksymiskäsittely		Asiakirjatyyppi	Piirustus
Aihe				
Ympäristö, Korkeudet, Kuivatus, Valaistus ja sähkö				
Asiasisältö Ympäristö esittelykuva				
				
Suunnittelija	Kirsi Pääkkö	Suunnittelutaja	Päivi Pelkonen	
Projektipäällikkö	Kirsi Pääkkö	Pvm	1.9.2026	Piir.nro
Piir.nro (konsultti)				