


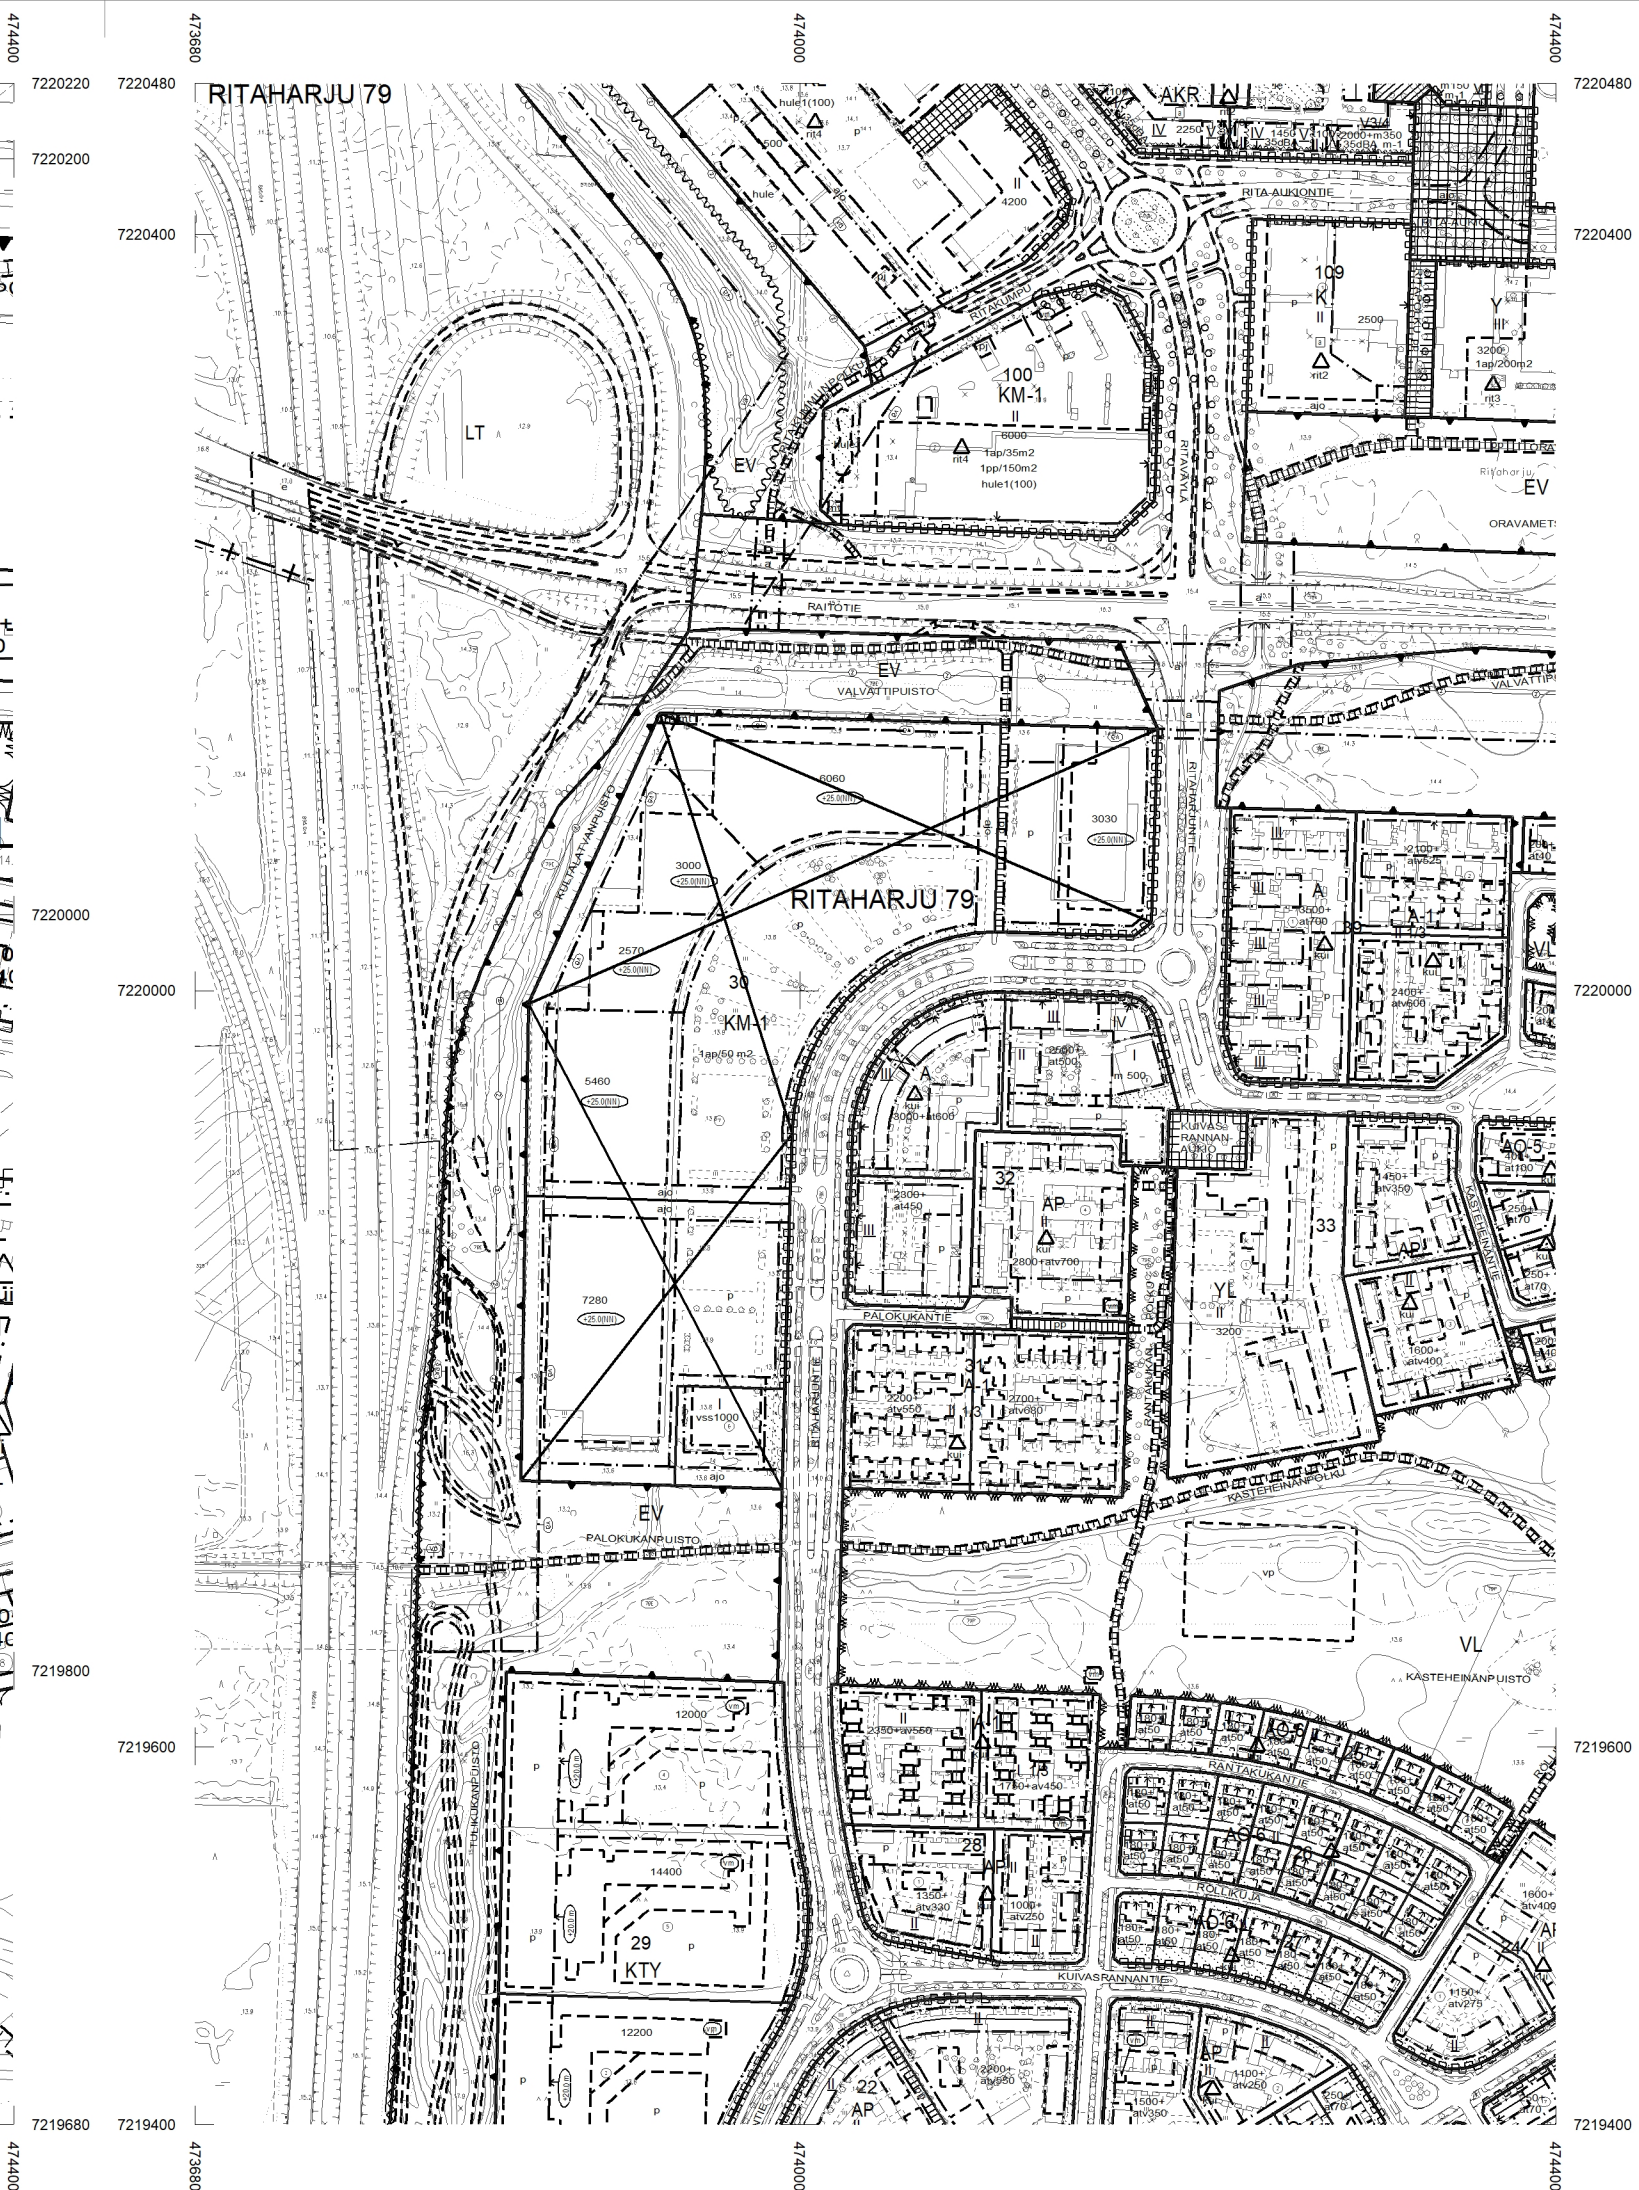

ASEMAKAAVOITUS					
KAAVATUNNUS DN0	LAATIMIS- PÄIVÄMÄÄRÄ	KORJAUS- PÄIVÄMÄÄRÄ	YHDYSKUNTA- LAUTAKUNTA	KAUPUNGIN- VALTUUSTO	VOIMAANTULO- PÄIVÄMÄÄRÄ
564-2624 7613/2025	7.5.2026	27.8.2026 9.9.2026	8.9.2026		19.10.2026
SUUNNITTELIJA KATRI DURCHMAN			PIIRTÄJÄ TARU VÄLIMAA		
	KAAVOITUSIOHTAJA KARI NYKÄNEN				

8.	Sitovan tonttijaon mukainen tontti.
----	-------------------------------------