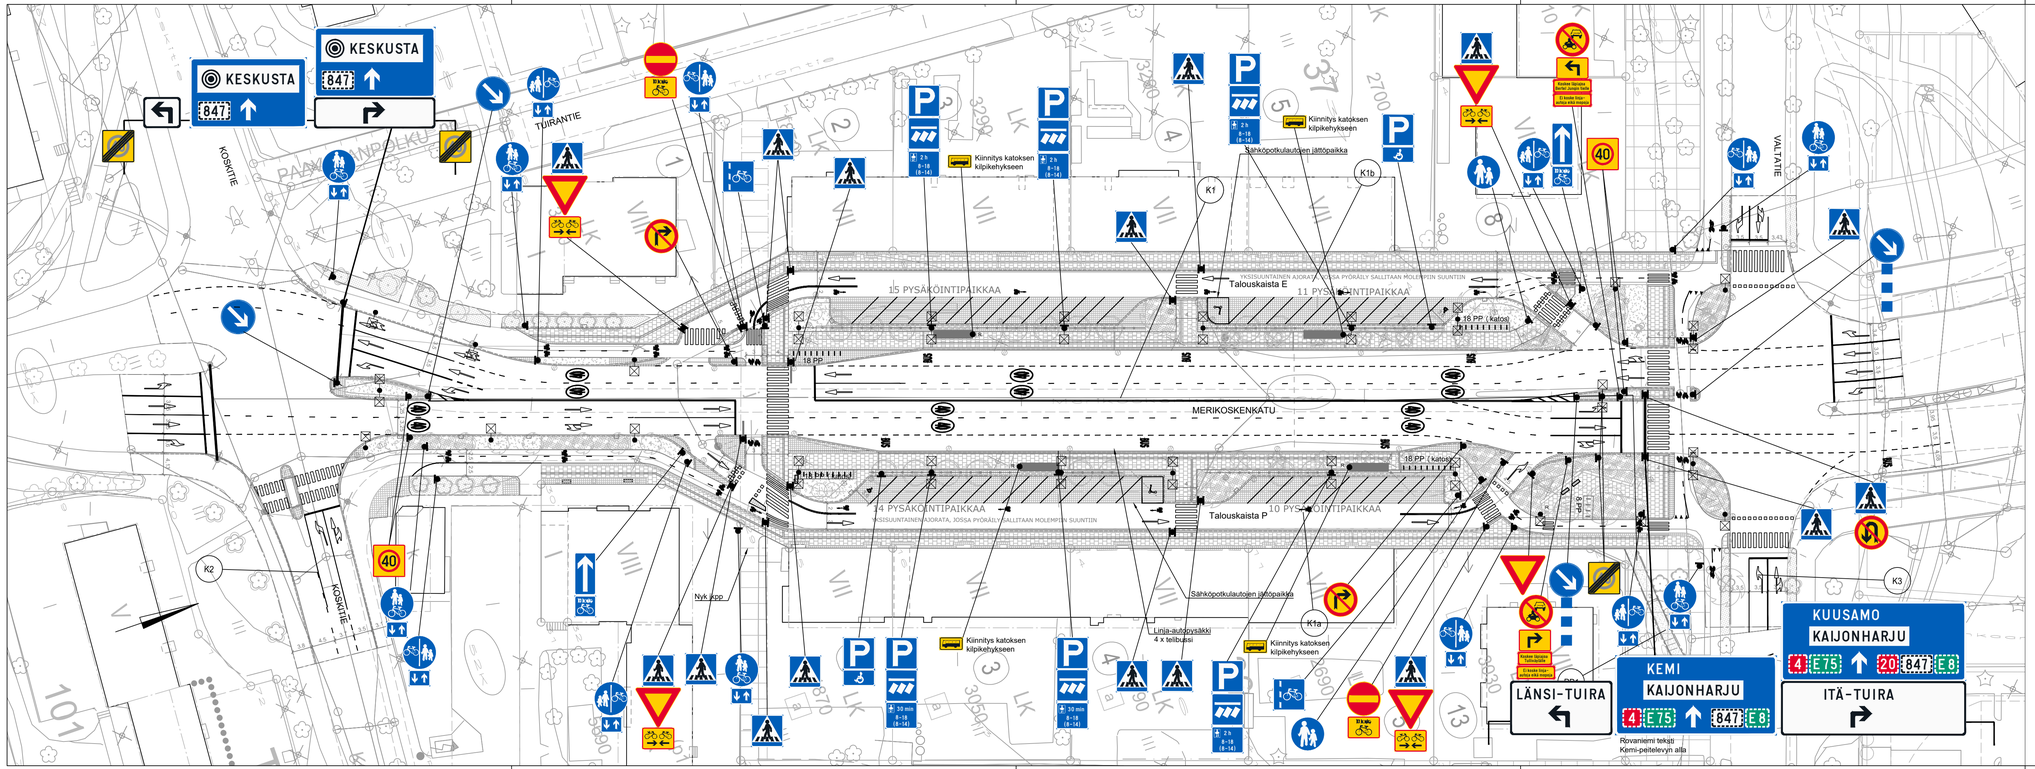


Merkki	Muutos	Pvm	Suunnittelija	Hyväksyjä
Koordinaattijärjestelmä ETRS-GK26	Korkeusjärjestelmä N2000	Mittakaava 1:500		
Kaupunginosa 52 TUIRA				
Hanketunnus LYK 2026_0028	Hanke Merikoskenkatu, katu- ja rakennussuunnitelma			
Kohde Merikoskenkatu välillä Koskitie - Valtatie				
Suunnitteluvaihe Hyväksymiskäsittely	Asiakirjatyyppi Piirustus			
Aihe Liikenteenohjaus				
Asiasisältö Liikenteenohjaussuunnitelma				
RAMBOLL	YHDYSKUNTA- JA YMPÄRISTÖPALVELUT			
Suunnittelija	Suunnitteluttaja			
Projektipäällikkö	Pvm 13.10.2026	Piir.nro		
Piir.nro (konsultti) Liik1				