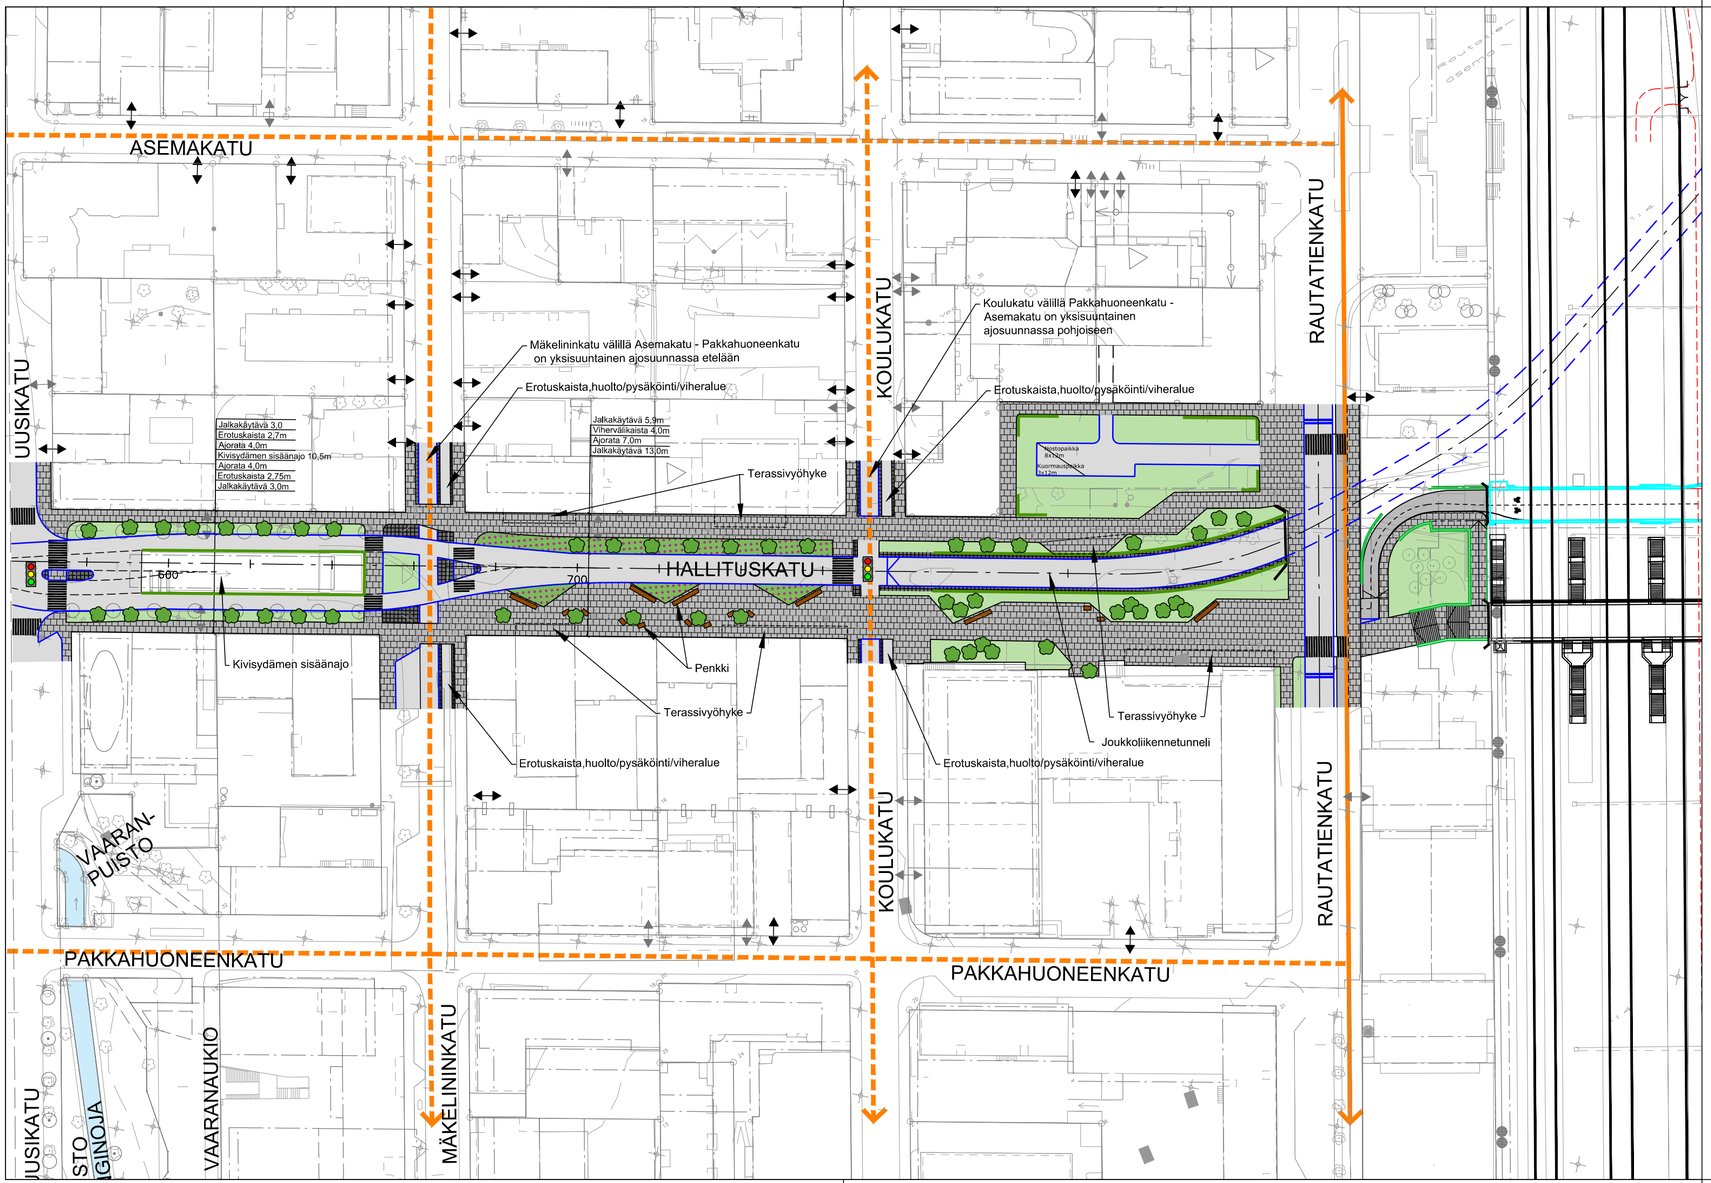


MERKINTÖJEN SELITYS:

- PYÖRÄLIIKENTEEN REITTI, PYÖRÄTIE
- PYÖRÄLIIKENTEEN REITTI, AJORADALLA
- AJORATA
- JALKAKÄYTÄVÄ
- PYÖRÄTIE
- KIVETTY ALUE
- KUKKAISTUTUSALUE
- VIHERALUE
- SISÄÄNAJO
- TONTTILIITYMÄ
- UUDET JA SÄILYTETTÄVÄT PUUALUEET
- PENKKI
- LIIKENNEVALO–OHJATTU LIITTYMÄ

POISTETTAVAT AUTOPAIKAT: 75 KPL
UUDET AUTOPAIKAT: 27 KPL

POISTETTAVAT PUUT: 30 KPL
UUDET PUUT: 100 KPL

HALLITUSKATU VE2 luonnos
1:1000 - 19.10.2026

Merkki	Muutos	Pvm	Suunnittelija	Hyväksyjä

Koordinaattijärjestelmä ETRS-GK26	Korkeusjärjestelmä N2000	Mittakaava 1:1000
Kaupunginosa POKKINEN 1, VAARA 2		
Hanketunnus LYK 2026_0023	Hanke Keskustan joukkoliikennekäytävän hankesuunnitelma	
Kohde Joukkoliikennekäytävä, linjausvaihtoehto Kajaaninkatu		
Suunnitteluvaihe Kaavaluonnos	Asiakirjatyyppi Piirustus	
Aihe Suunnitelmakartta		
Asiasisältö Yleissuunnitelma		
AFRY	OULU YHDYSKUNTA- JA YMPÄRISTÖPALVELUT	
Suunnittelija Kati Lång	Suunnitteluttaja Juha Isoherranen	
Projektipäällikkö Markus Kytölä	Pvm 12.10.2026	Piir.nro LYK 2026_0023_3
Piir.nro (konsultti)		