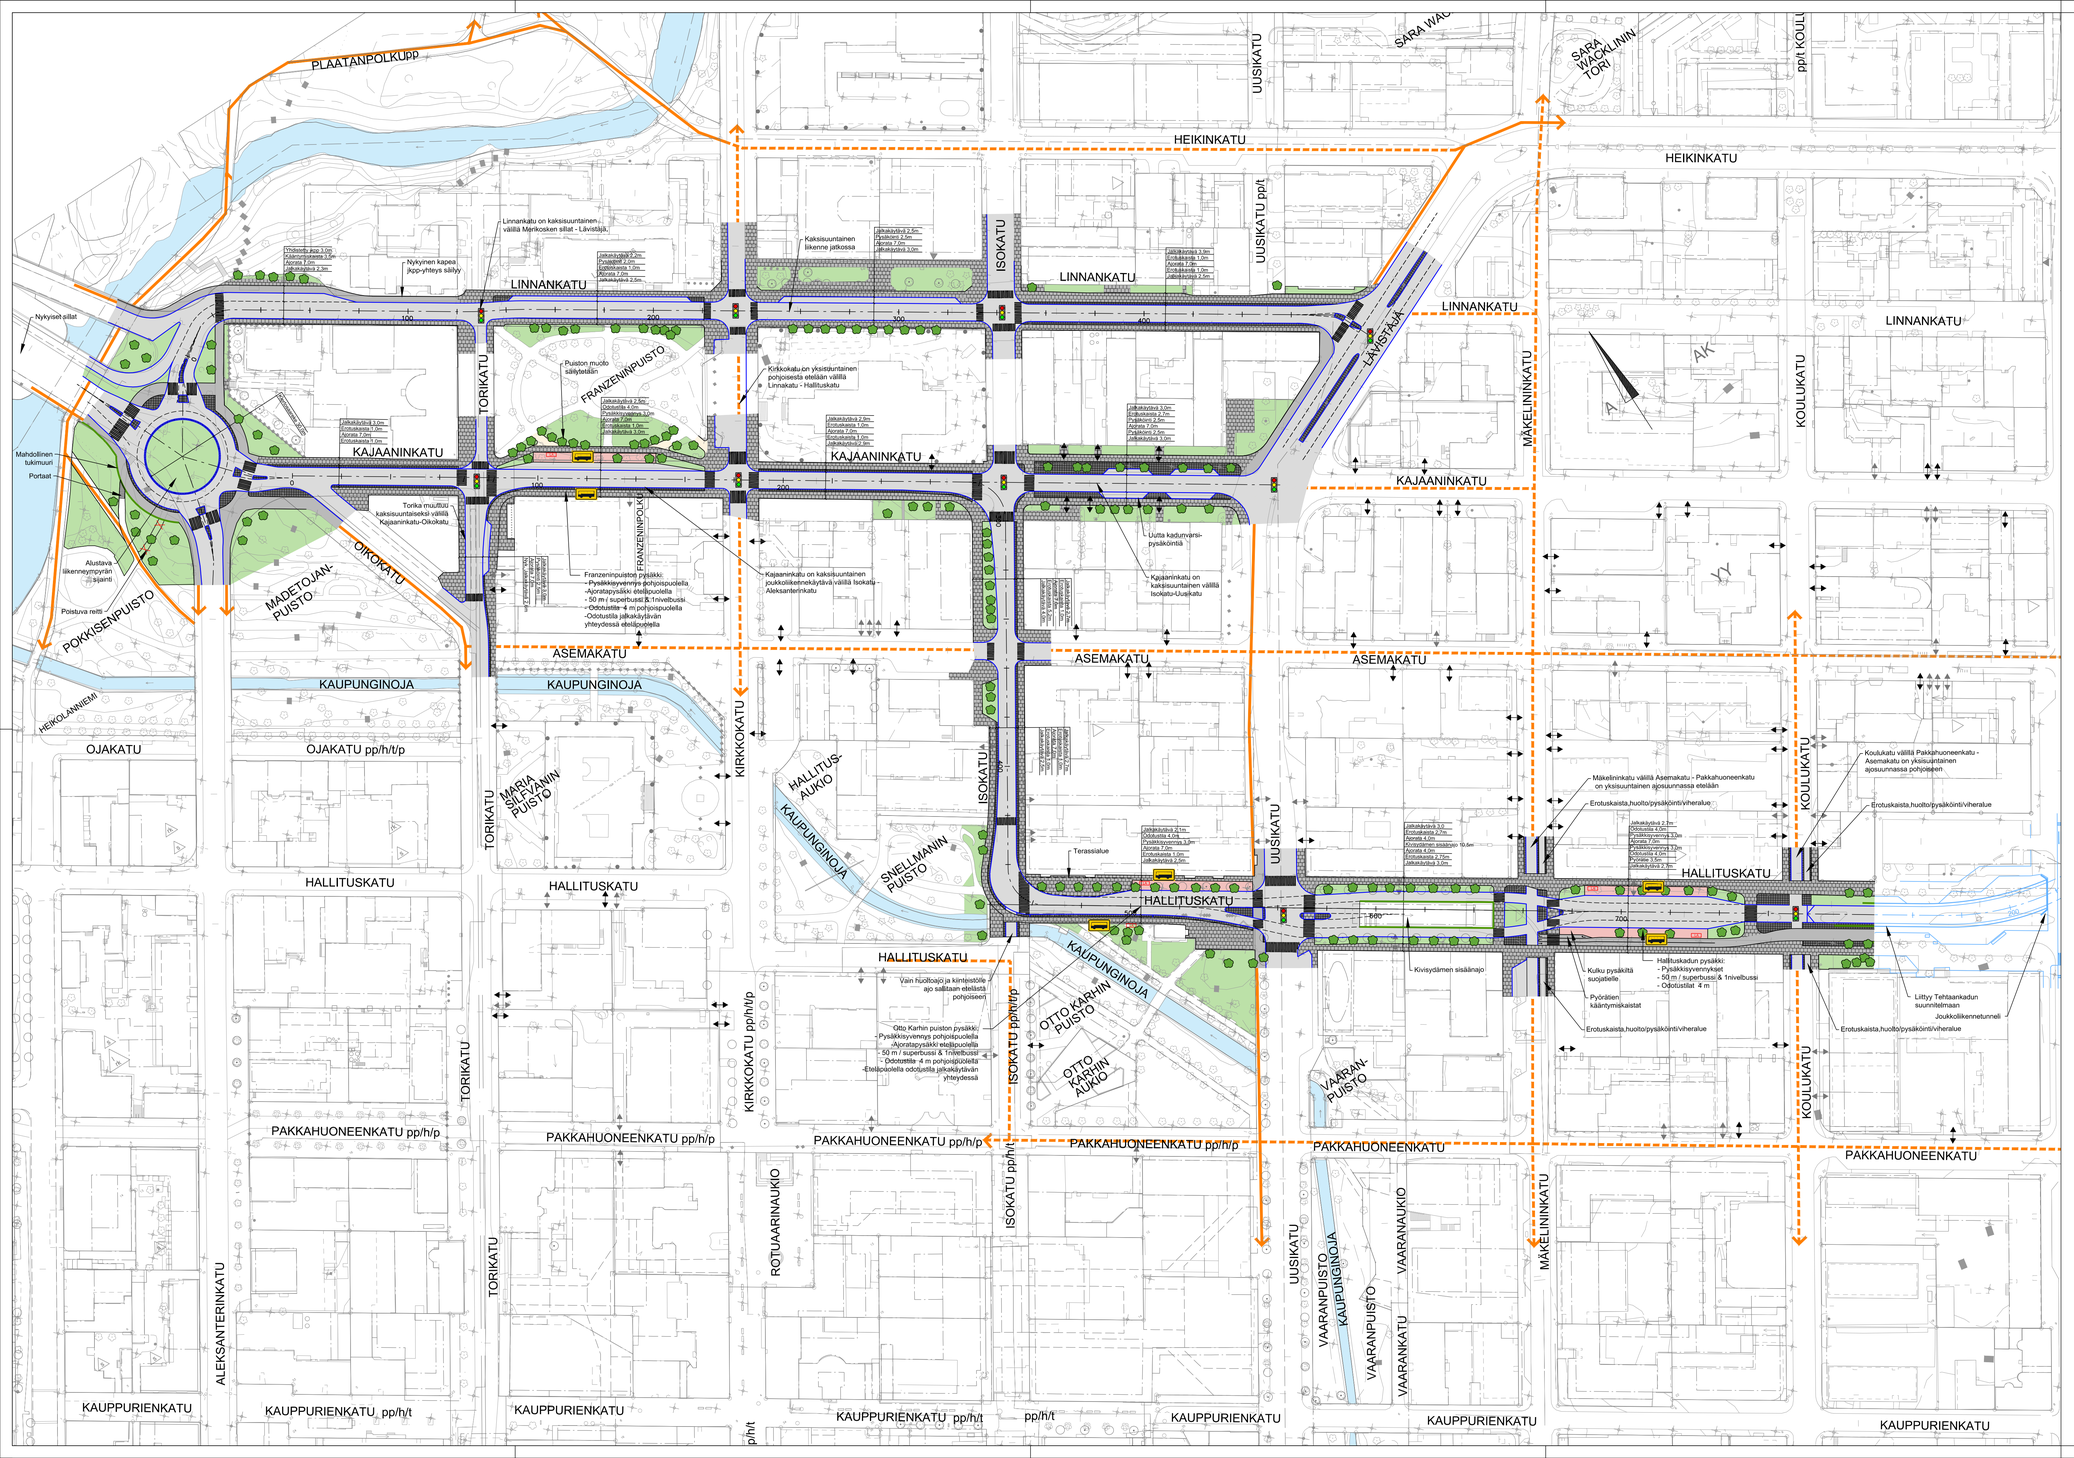


Merkki	Muutos		Pvm	Suunnittelija	Hyväksyjä
Koordinaattijärjestelmä	ETRS-GK26	Korkeusjärjestelmä	N2000	Mittakaava	1:1000
Kaupunginosa	POKKINEN 1, VAARA 2				
Hanketunnus	LYK 2026_0023	Hanke	Keskustan joukkoliikennekäytävän hankesuunnitelma		
Kohde	Joukkoliikennekäytävä, linjausvaihtoehto Kajaaninkatu				
Suunnitteluvaihe	Kaavaluonnos	Asiakirjatyyppi	Piirustus		
Aihe	Suunnitelmakartta				
Asiasisältö	Yleissuunnitelma				
AFRY		OULU YHDYSKUNTA- JA YMPÄRISTÖPALVELUT			
Suunnittelija	Kati Lång	Suunnitteluttaja	Juha Isoherranen		
Projektipäällikkö	Markus Kytölä	Pvm	19.10.2026	Piir.nro	LYK 2026_0023_3
Piir.nro (konsultti)					