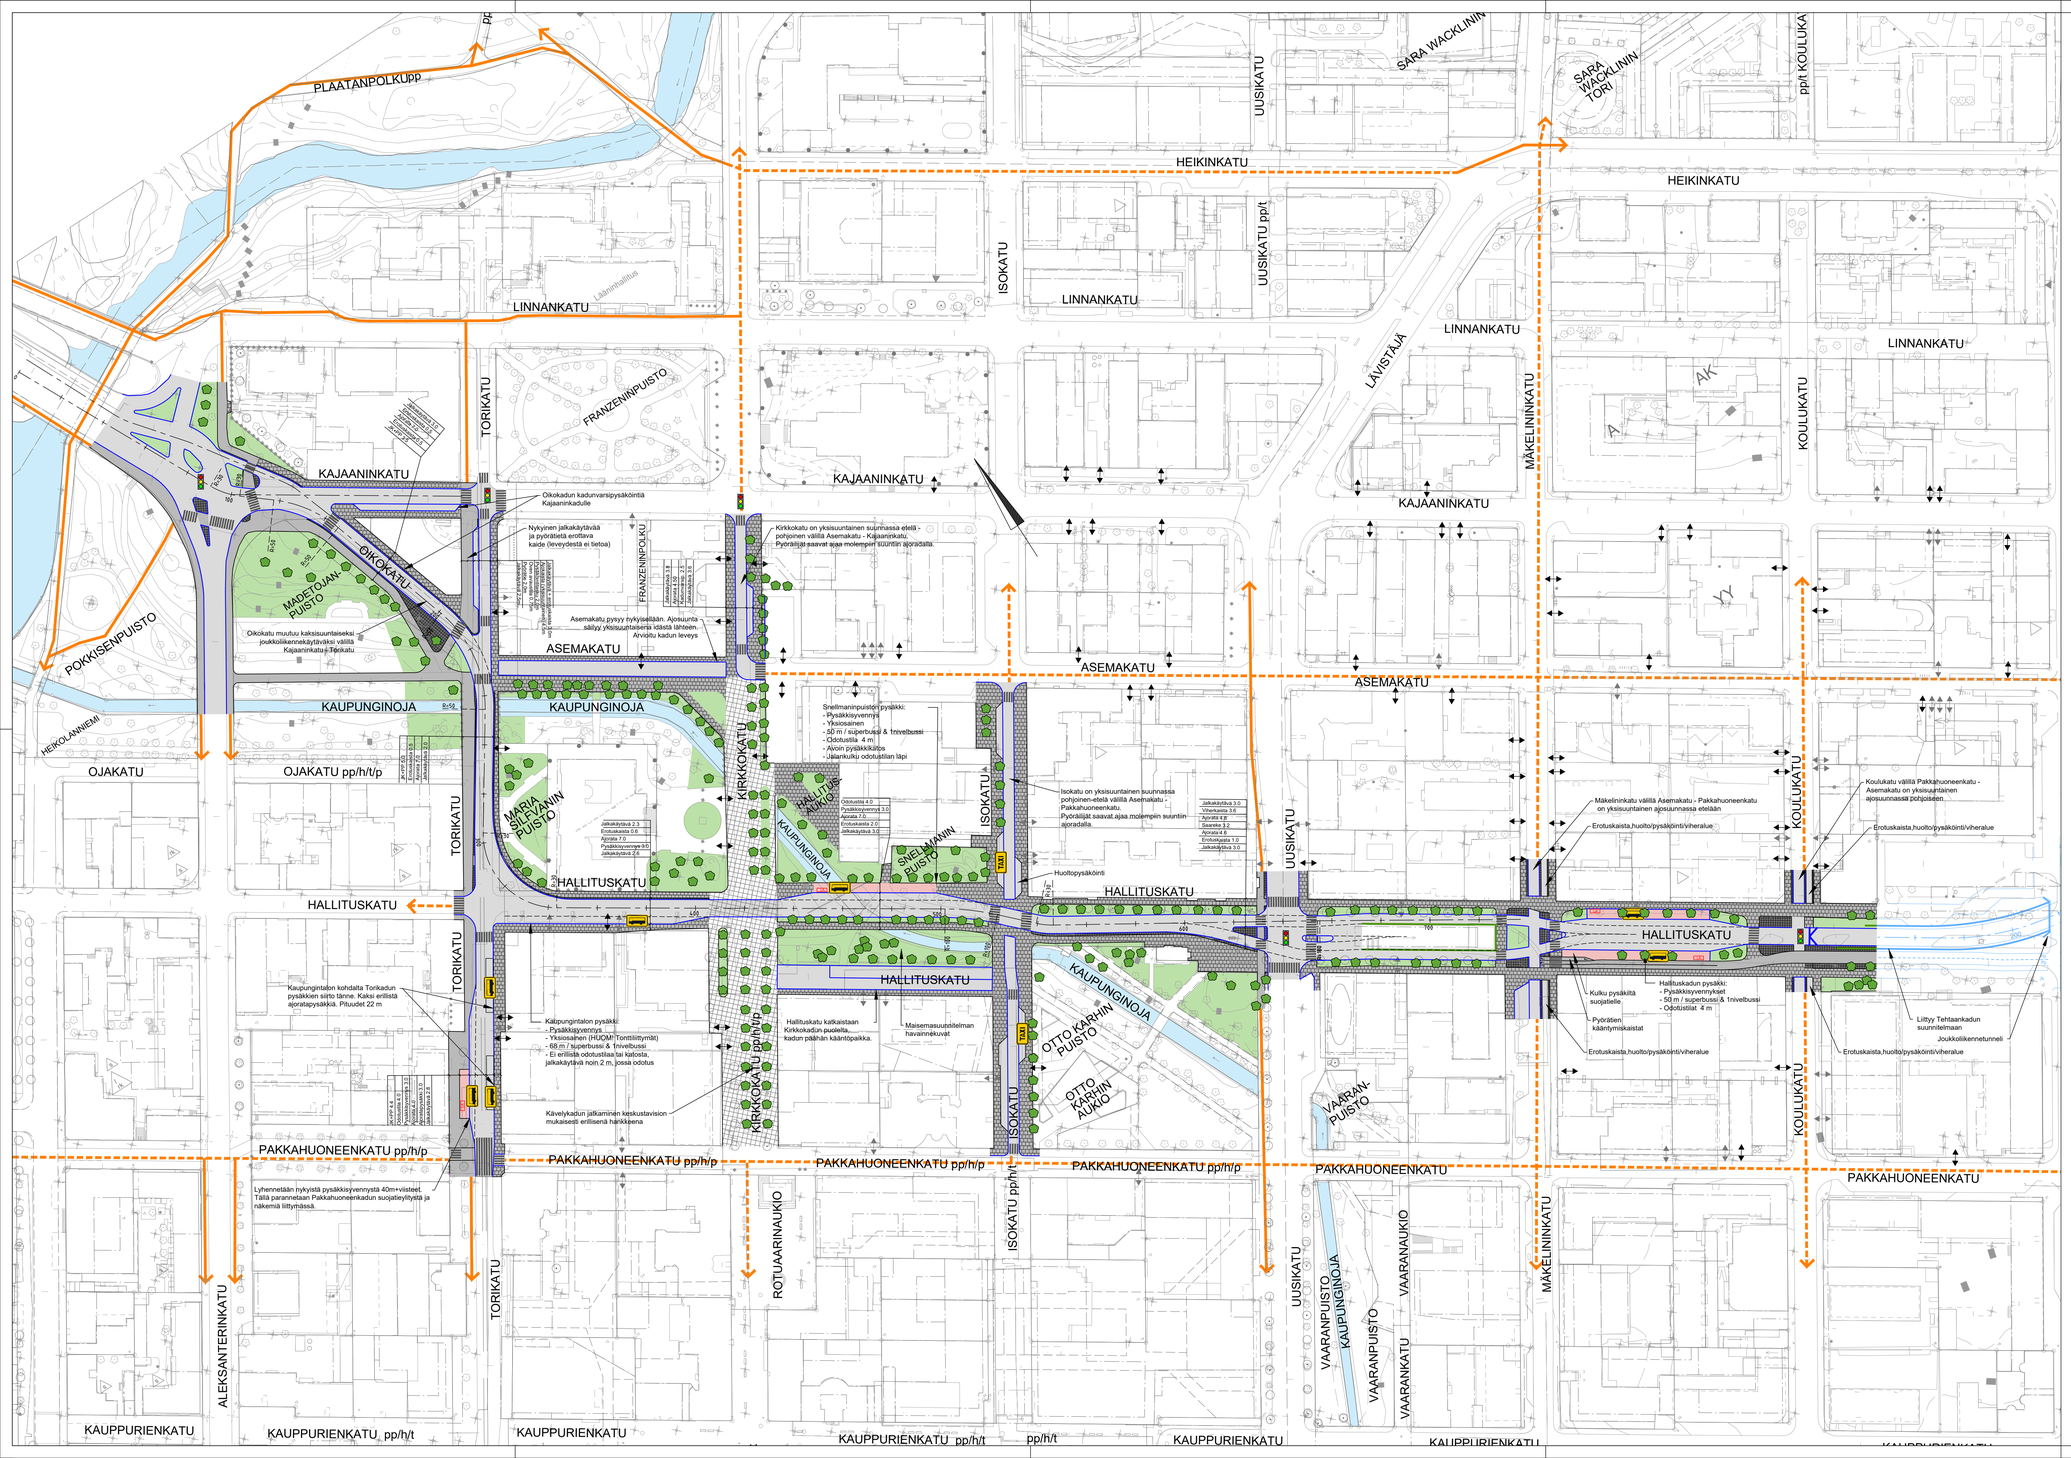

MERKINTÖJEN SELITYS:

- PYÖRÄLIIKENTEEN REITTI, PYÖRÄTIE
- PYÖRÄLIIKENTEEN REITTI, AJORADALLA
- TUKIMUURI
- KÄVELYKATU
- AJORATA
- JALKAKÄYTÄVÄ
- PYÖRÄTIE
- KIVETTY ALUE
- BUSSIPYSÄKIN ODOTUSTILA
- VIHERALUE
- SISÄÄNAJO
- TONTTILIITYMÄ
- UUDET JA SÄILYTETTÄVÄT PUUALUEET
- PYSÄKKIKATOS
- LIIKENNEVALO–OHJATTU LIITTYMÄ

POISTETTAVAT AUTOPAIKAT: 80 KPL
UUDET AUTOPAIKAT: 9 KPL

POISTETTAVAT PUUT: 40 KPL
UUDET PUUT: 150 KPL

Merkki	Muutos	Pvm	Suunnittelija	Hyväksyjä
Koordinaattijärjestelmä ETRS-GK26	Korkeusjärjestelmä N2000	Mittakaava 1:1000		
Kaupunginosa POKKINEN 1, VAARA 2				
Hanketunnus LYK 2026_0023	Hanke Keskustan joukkoliikennekäytävän hankesuunnitelma			
Kohde Joukkoliikennekäytävä, linjausvaihtoehto Snellmaninpuisto				
Suunnitteluvaihe Kaavaluonnos	Asiakirjatyyppi Piirustus			
Aihe Suunnitelmakartta				
Asiasisältö Yleissuunnitelma				
AFRY	OULU YHDYSKUNTA- JA YMPÄRISTÖPALVELUT			
Suunnittelija Eerika Nurmela	Suunnitteluttaja Juha Isoherranen			
Projektipäällikkö Markus Kytölä	Pvm 19.10.2026	Piir.nro LYK 2026_0023_2		
Piir.nro (konsultti)				