

TUNNELI, POIKKILEIKKAUKSET, LUONNOS 1:100

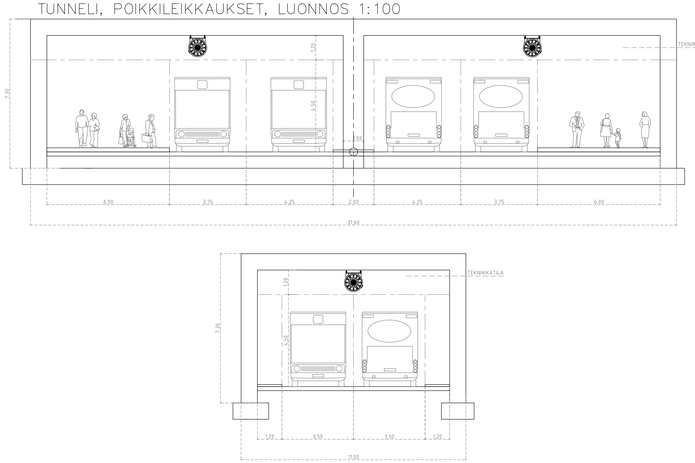

TUNNELI, PITUUSLEIKKAUS, LUONNOS 1:1000/1:100

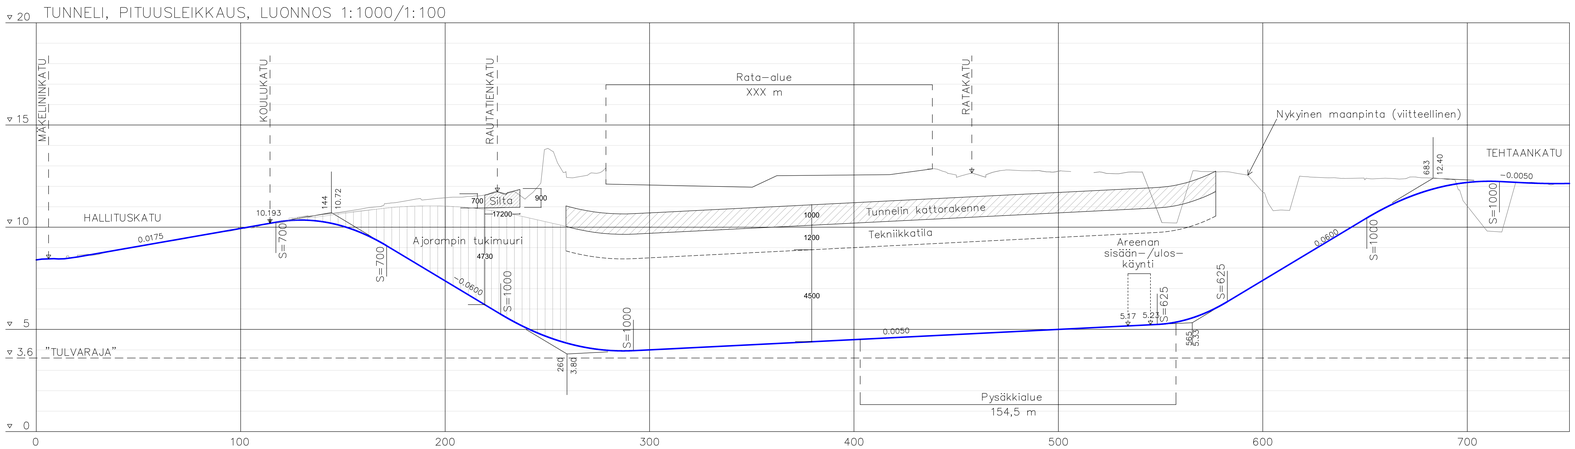

MERKINTÖJEN SELITYS:

- PYÖRÄLIIKENTEEN REITTI, PYÖRÄTIE
- PYÖRÄLIIKENTEEN REITTI, AJORADALLA
- TUKIMUURI
- AJORATA
- JALKAKÄYTÄVÄ
- PYÖRÄTIE
- KIVETTY ALUE
- VIHERALUE
- SISÄÄNAJO
- TONTTILIITYMÄ
- UUDET JA SÄILYTETTÄVÄT PUUALUEET

POISTETTAVAT AUTOPAIKAT: 66 KPL
UUDET AUTOPAIKAT: 0 KPL

POISTETTAVAT PUUT: 150 KPL
UUDET PUUT: 200 KPL

Merkki	Muutos	Pvm	Suunnittelija	Hyväksyjä
Koordinaattijärjestelmä ETRS-GK25	Korkeusjärjestelmä N2000	Mittakaava 1:1000,1:1000/1:100		
Kaupunginosa VAARA 2, RAKSILA 12				
Hankenumero LYK 2026_0023	Hanke Keskustan joukkoliikennekäytävän hankesuunnitelma			
Kohde Joukkoliikennekäytävä, linjausvaihtoehto Tehtaankatu				
Suunnitteluvaihe Kaavaluonnos	Asiakirjatyyppi Piirustus			
Aihe Suunnitelmakartta, Pituusleikkaus ja Tyyppipoikkileikkaukset				
Asiasisältö Yleissuunnitelma				
AFRY	OULU YHDYSKUNTA- JA YMPÄRISTÖPALVELUT			
Suunnittelija Jari Koskela	Suunnittelutaja Juha Isoherranen			
Projektipäällikkö Markus Kytölä	Pvm 19.10.2026	Piir.nro LYK 2026_0023_4		
Piir.nro (konsultti)				