

SIJAINTIKARTTA

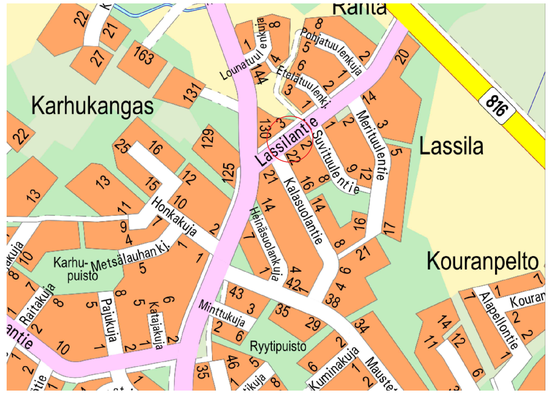




(Lähde CycloMedia)

TYYPPIPOIKKILEIKKAUKSET 1:100

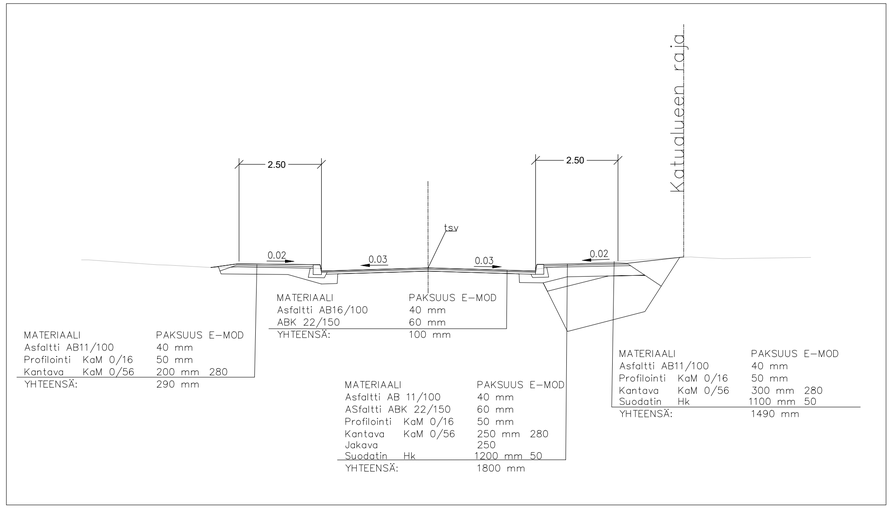

SUUNNITELMAKARTTA 1:250

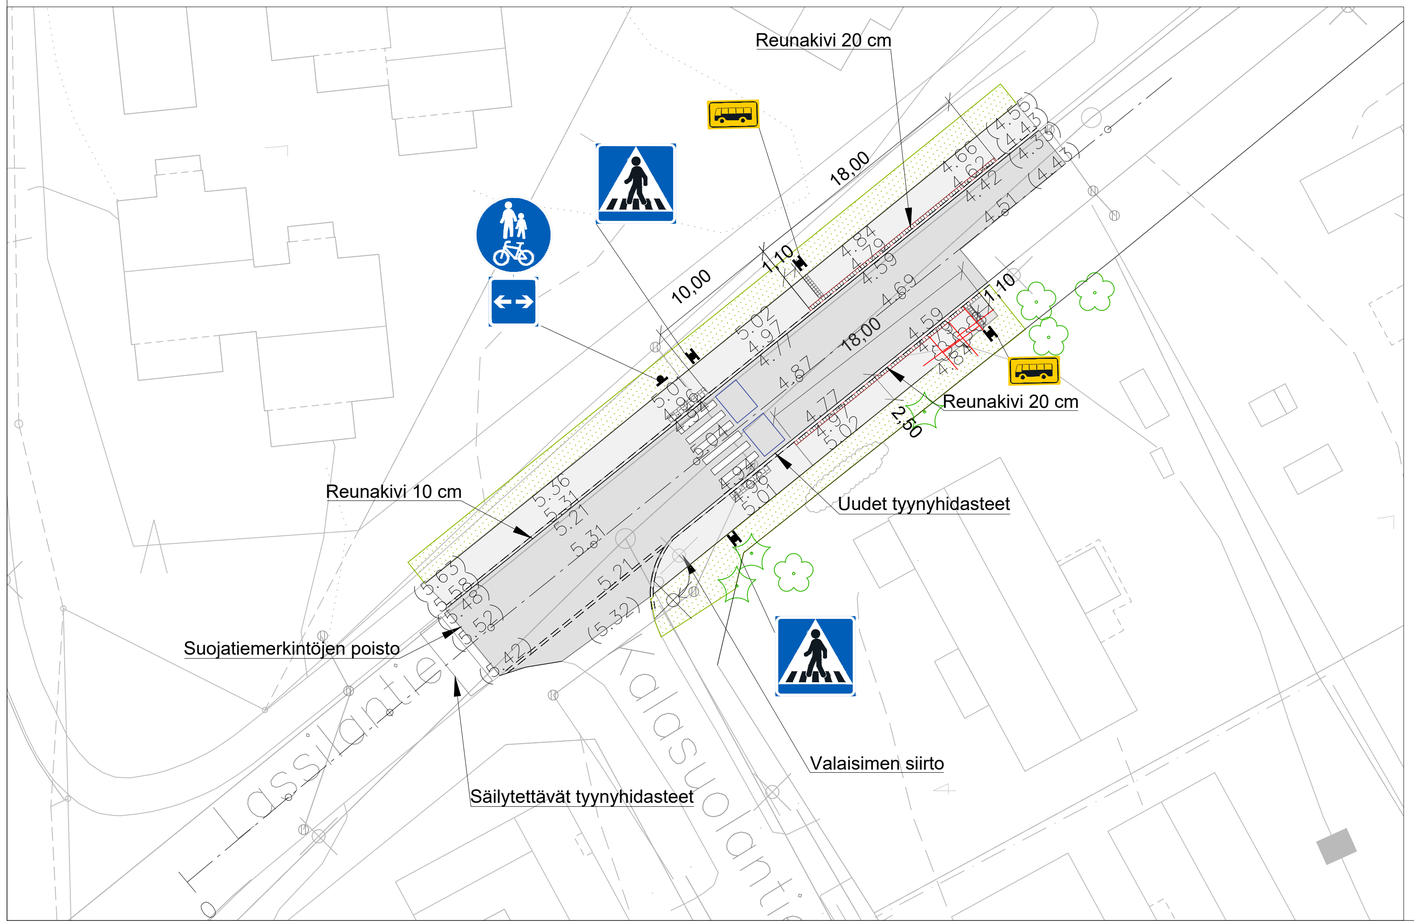

SELITTEET

5.40	Uusi pinnan korkeus		Asfaltti ajoväylä
(5.53)	Nykyinen korkeus		Asfaltti jalankulku ja pyöräilyväylä, odotustila
	Reunakivi, graniitti		Noppakiveys, Ohjausraita odotustilaan
	Reunakivi, graniitti, madallettu tai alaslaskettu		Betonikiveys, Valkoinen huomioraita ajoradan reunaan
	Hulevesikaivo ritiläkansi/umpikansi		Varoitusraita, betonikivi läpäisevä
	Säilytettäväpuu		Nurmi R4
	Poistettava puu		
	Nykyinen pensasryhmä		
	Siirrettävä valaisin		

PINTAMATERIAALIT

Merkki	Muutos		Pvm	Suunnittelija	Hyväksyjä
Koordinaattijärjestelmä	ETRS-GK26	Korkeusjärjestelmä	N2000	Mittakaava	1:250, 1:100
Kaupunginosa	140 Oulunsalo				
Hanketunnus	LYK 2026_0002	Hanke	Linja-autopysäkkikohteet 2027		
Kohde	Lassilantie E ja P				
Suunnitteluvaihe	Hyväksymisvaihe	Asiakirjatyyppi	Piirustus		
Aihe	Korkeudet, kuivatus, ympäristö, poikkileikkaus, valaistus				
Asiasisältö	Hankekortti				
A-INSINÖÖRIT		YHDYSKUNTA- JA YMPÄRISTÖPALVELUT			
Suunnittelija		Suunnitteluttaja	Arttu Väänänen		
Projektipäällikkö		Pvm	30.10.2026	Piir.nro	
Piir.nro (konsultti)					