



V = 1,0m Vaappukuja pl.0-46

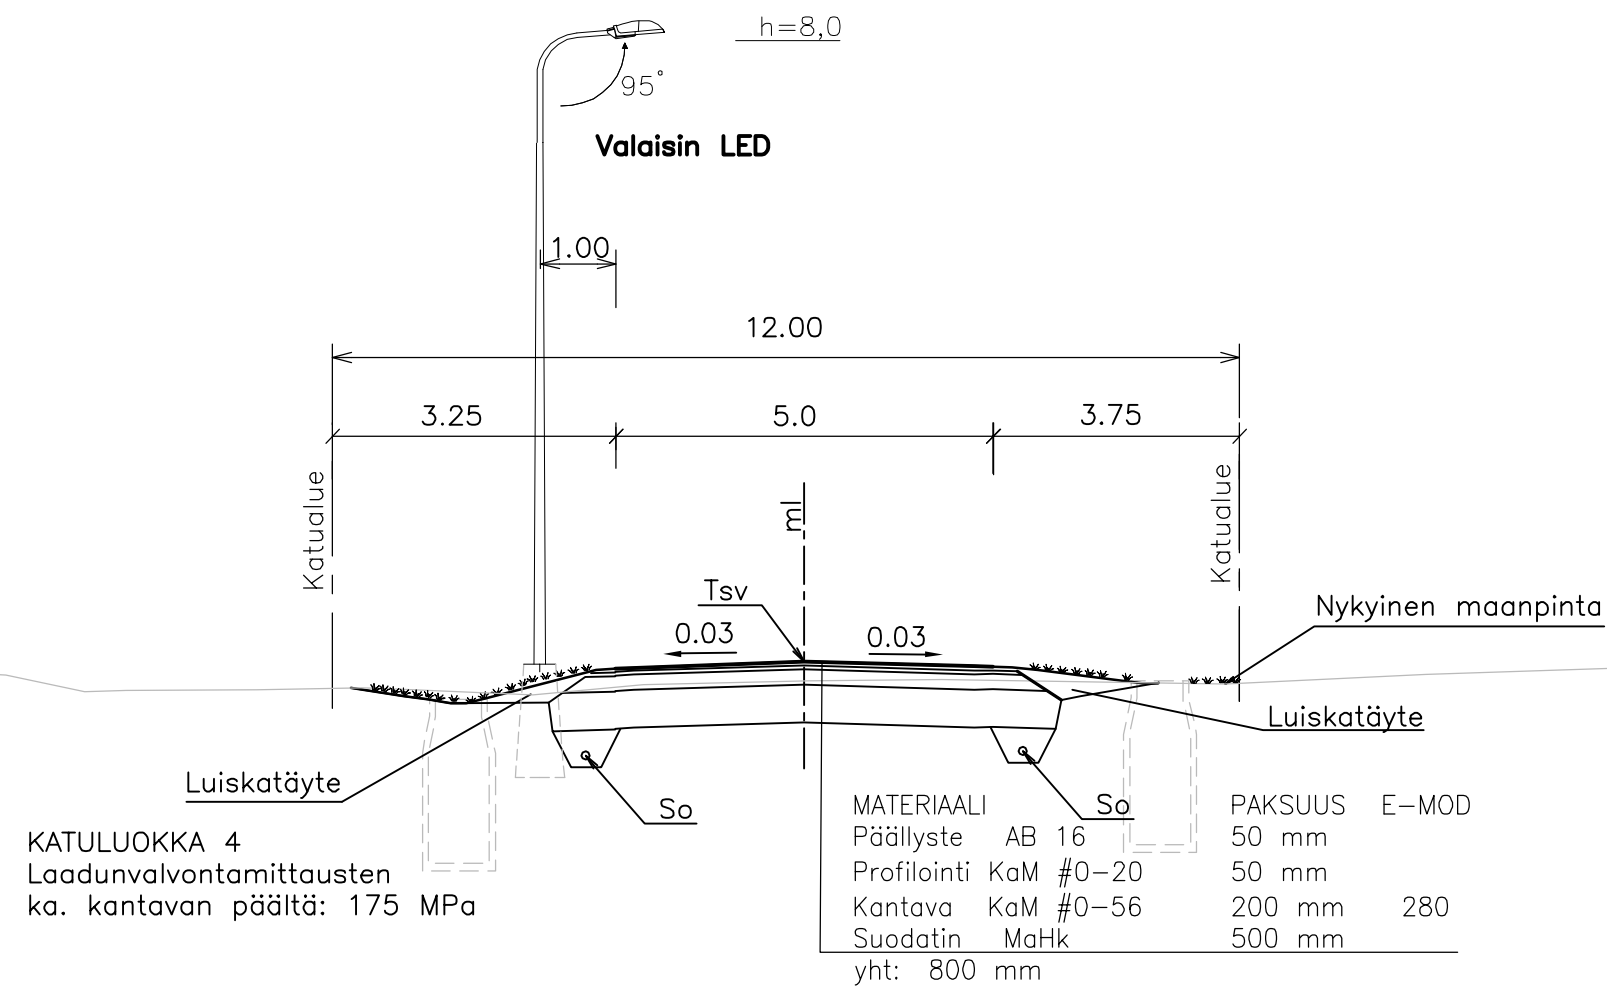

KATULUOKKA 4  
Laadunvalvontamittausten  
ka. kantavan päältä: 175 MPa

V = 1,0m Vaappukuja pl.46-97

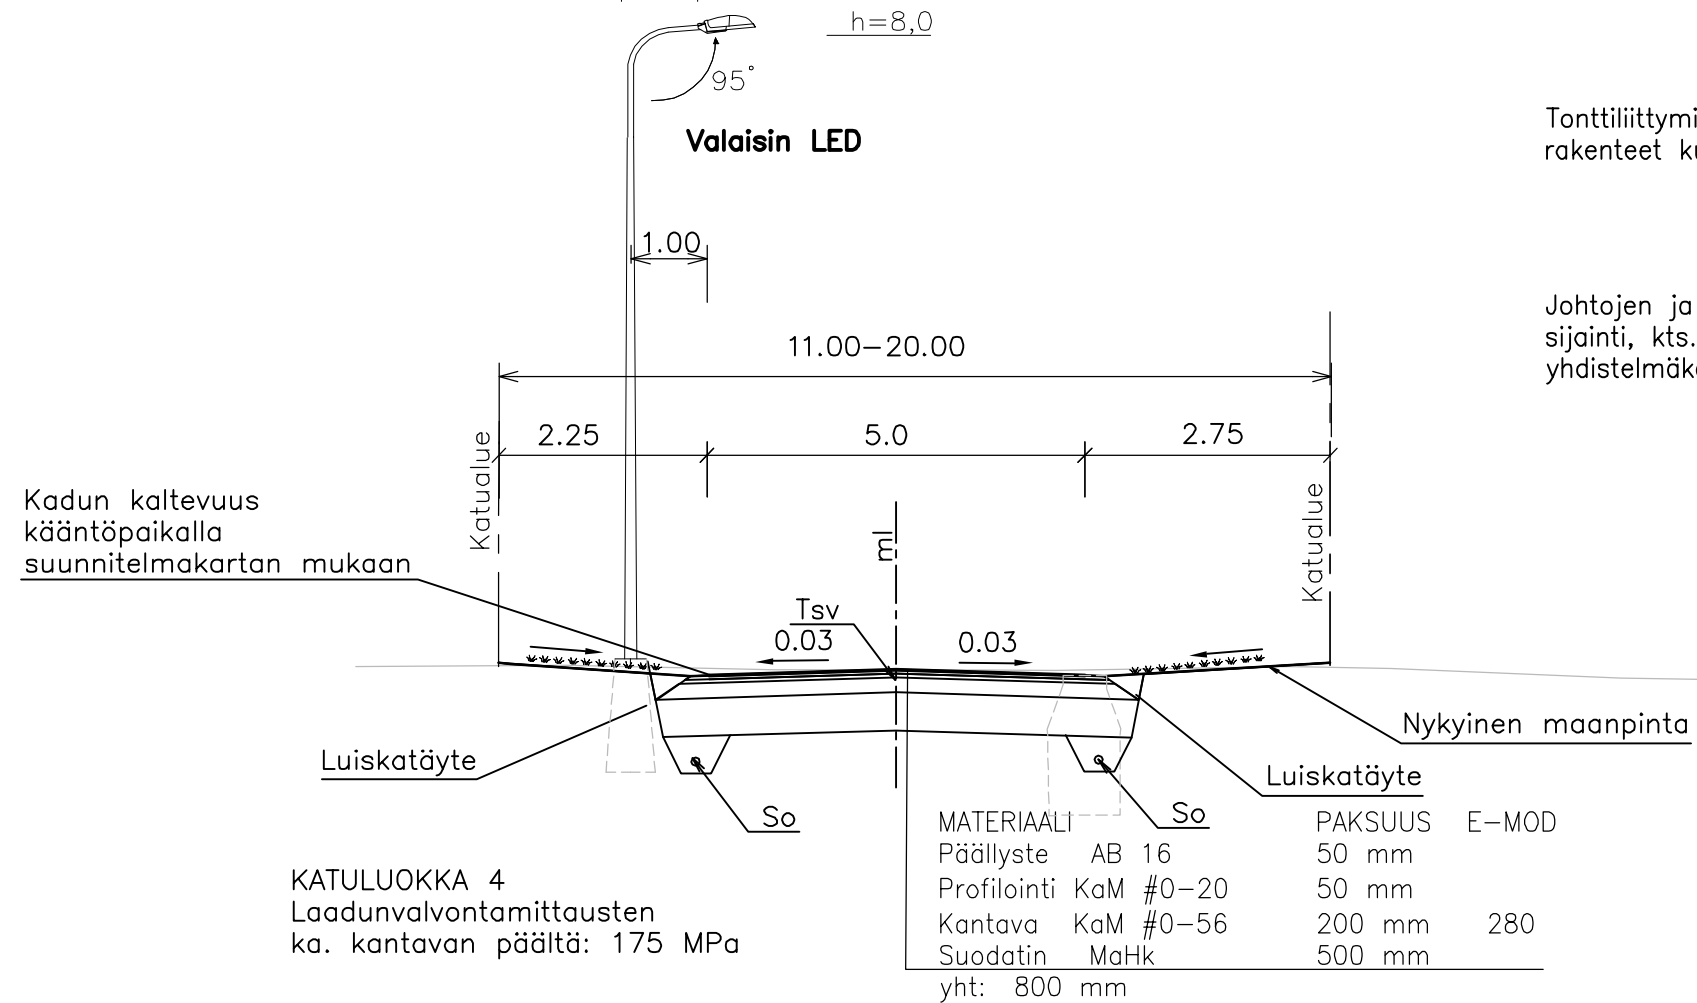

Kadun kaltevuus  
kääntöpaikalla  
suunnitelmaportaan mukaan

KATULUOKKA 4  
Laadunvalvontamittausten  
ka. kantavan päältä: 175 MPa

Tonttiliittymiin samat  
rakenteet kuin kadulla

Johtojen ja kaapeleiden tarkka  
sijainti, kts. johtojen  
yhdistelmäkartta

Merkki	Muutos	Pvm	Suunn.	Tark.
Koordinaattijärjestelmä ETRS-GK26		Korkeusjärjestelmä N2000		
Teema Poikkileikkaukset		Kaupunginosa 120 Haukipudas		
Hanke Vaappukujan suunnittelu				HYVÄKSYNYT KAUP. INS.
Kohde Vaappukuja				§
Asiasisältö Poikkileikkaukset				§
				YHDYSKUNTA LTK
				§
				Mittakaava 1:100
Plana			OULU   YHDYSKUNTA- JA YMPÄRISTÖPALVELUT	
Suunnittelija Liisa Halleen		Hyväksyjä		
Hyväksyjä Ville Nikkinen		Pvm 20.5.2016		
Piir.nro K3		Piir.nro II-2673		