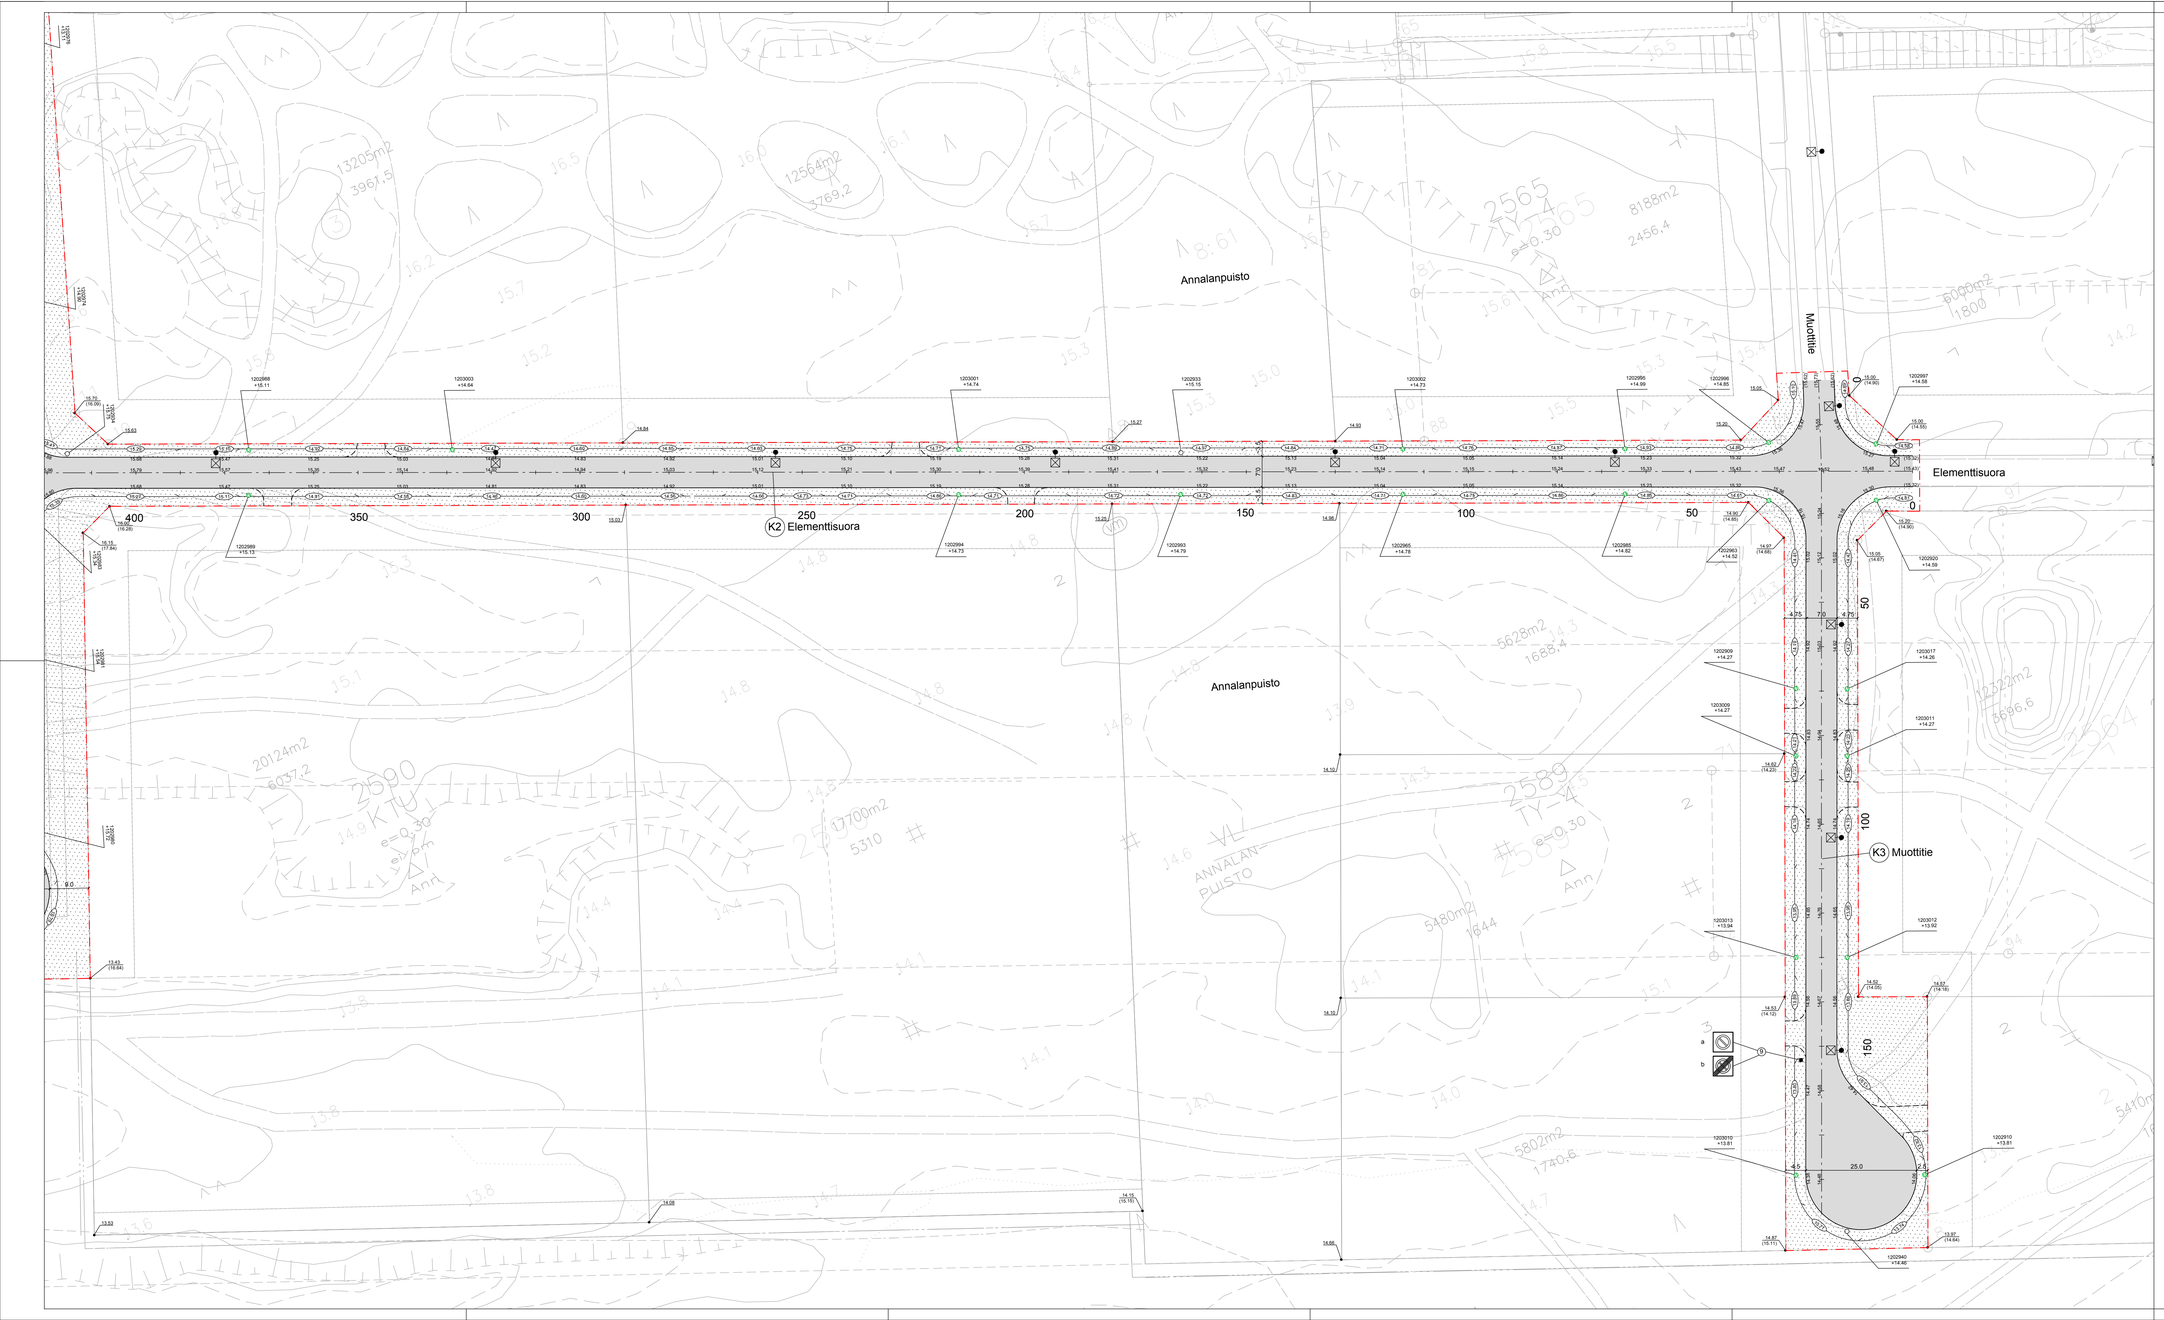

Pinnoitteet

- Asfaltti katu
- Nurmetus, A3

Varusteet

- Salaoja-/hulevesikaivo
- Uusi valaisin

Muut merkinnät

- 13.82 Painanteen korko ja virtaussuunta
- 14.50 Suunniteltu korko
- (13.82) Oleva korko
- 4.04 Tontin kulmapisteen korkeus
- Suunnittelualueen raja

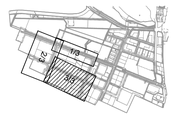

Merkki	Muutos	Pvm	Suunn.	Tark.
Koordinaattijärjestelmä	ETRS-GK26	Korkeusjärjestelmä	N2000	
Teema	Katupiirustus	Kaupunginosa	120 Haukipudas	

Hanke: Annalankankaan kaava-alueen katujen ja ympäristön rakennussuunnitelma	HYVÄKSYNYT KAUP. INS. ___ §
Kohde: K2 Elementtisuora plv.0 - 420, K3 Muottitie	___ §
	YHDYSKUNTA LTK ___ §
Asiasisältö: Korkeudet ja kuivatus 3/3	Mittakaava 1:500

SITOWISE Lääkärinkatu 9, 33231 Tampere, 020 787 9200, www.sitowise.com

OULU YHDYSKUNTA- JA YMPÄRISTÖPALVELUT

Suunnittelija	Juha Soronen		
Hyväksyjä	Juha Vikio	Hyväksyjä	Seppo Kuoppala
Pir.nro	R3-4	Pvm	14.9.2018
		Pir.nro	LYK 2018_0037-3