


Lehmihaka 1:2000

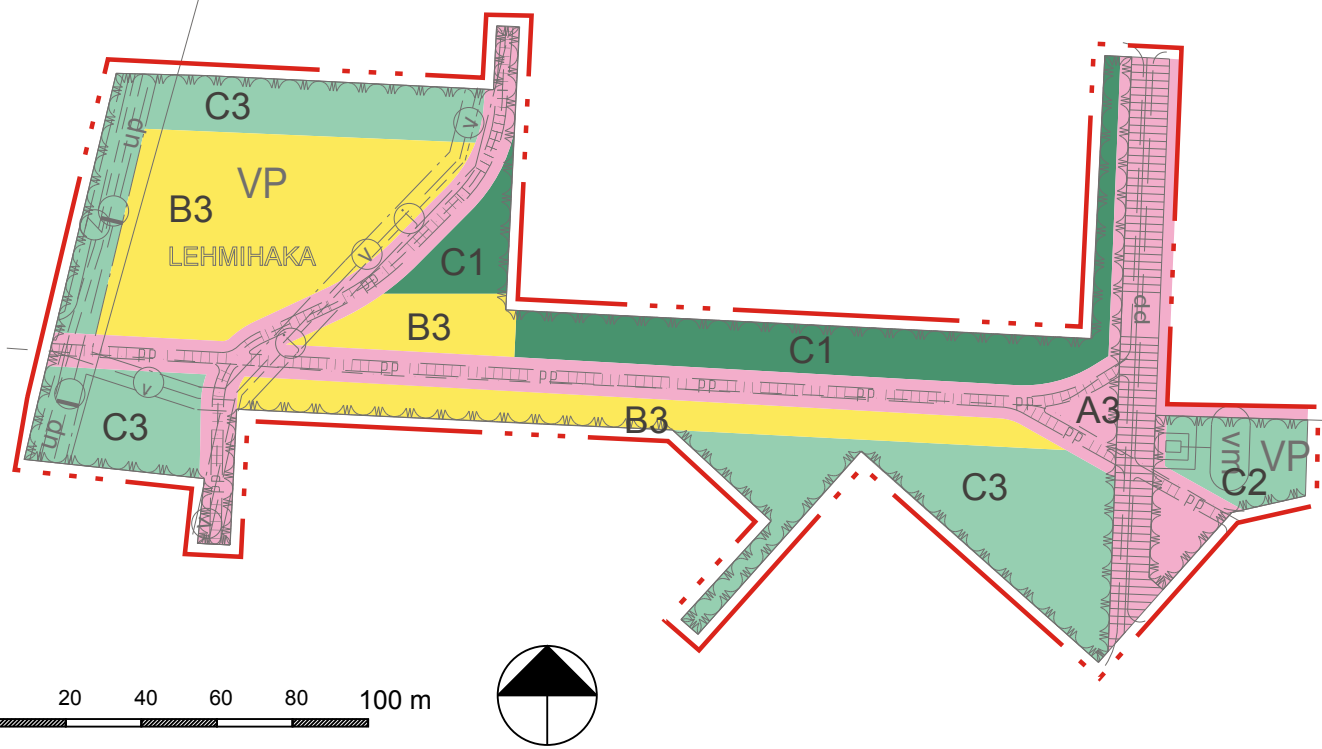

Niittyholma 1:4000



MERKINNÄT

- A2 Hoitoluokka A2
- A3 Hoitoluokka A3
- Hoitoluokka A3 (puistopolut)
- B3 Hoitoluokka B3
- C1 Hoitoluokka C1
- C2 Hoitoluokka C2
- C3 Hoitoluokka C3

Niittyholman ja Lehmiaan kaavaluonnos MITTAKAAVA
1:2000, 1:4000

Hoitoluokat

SUUNNITTELIJA
S-K. Konttori, H-M. Piipponen

PVM
20/06/2016

