TASOPIIRROS, 1:500

KOORDINAATTIJÄRJESTELMÄ: ETRS-GK26
KORKEUSJÄRJESTELMÄ: N2000

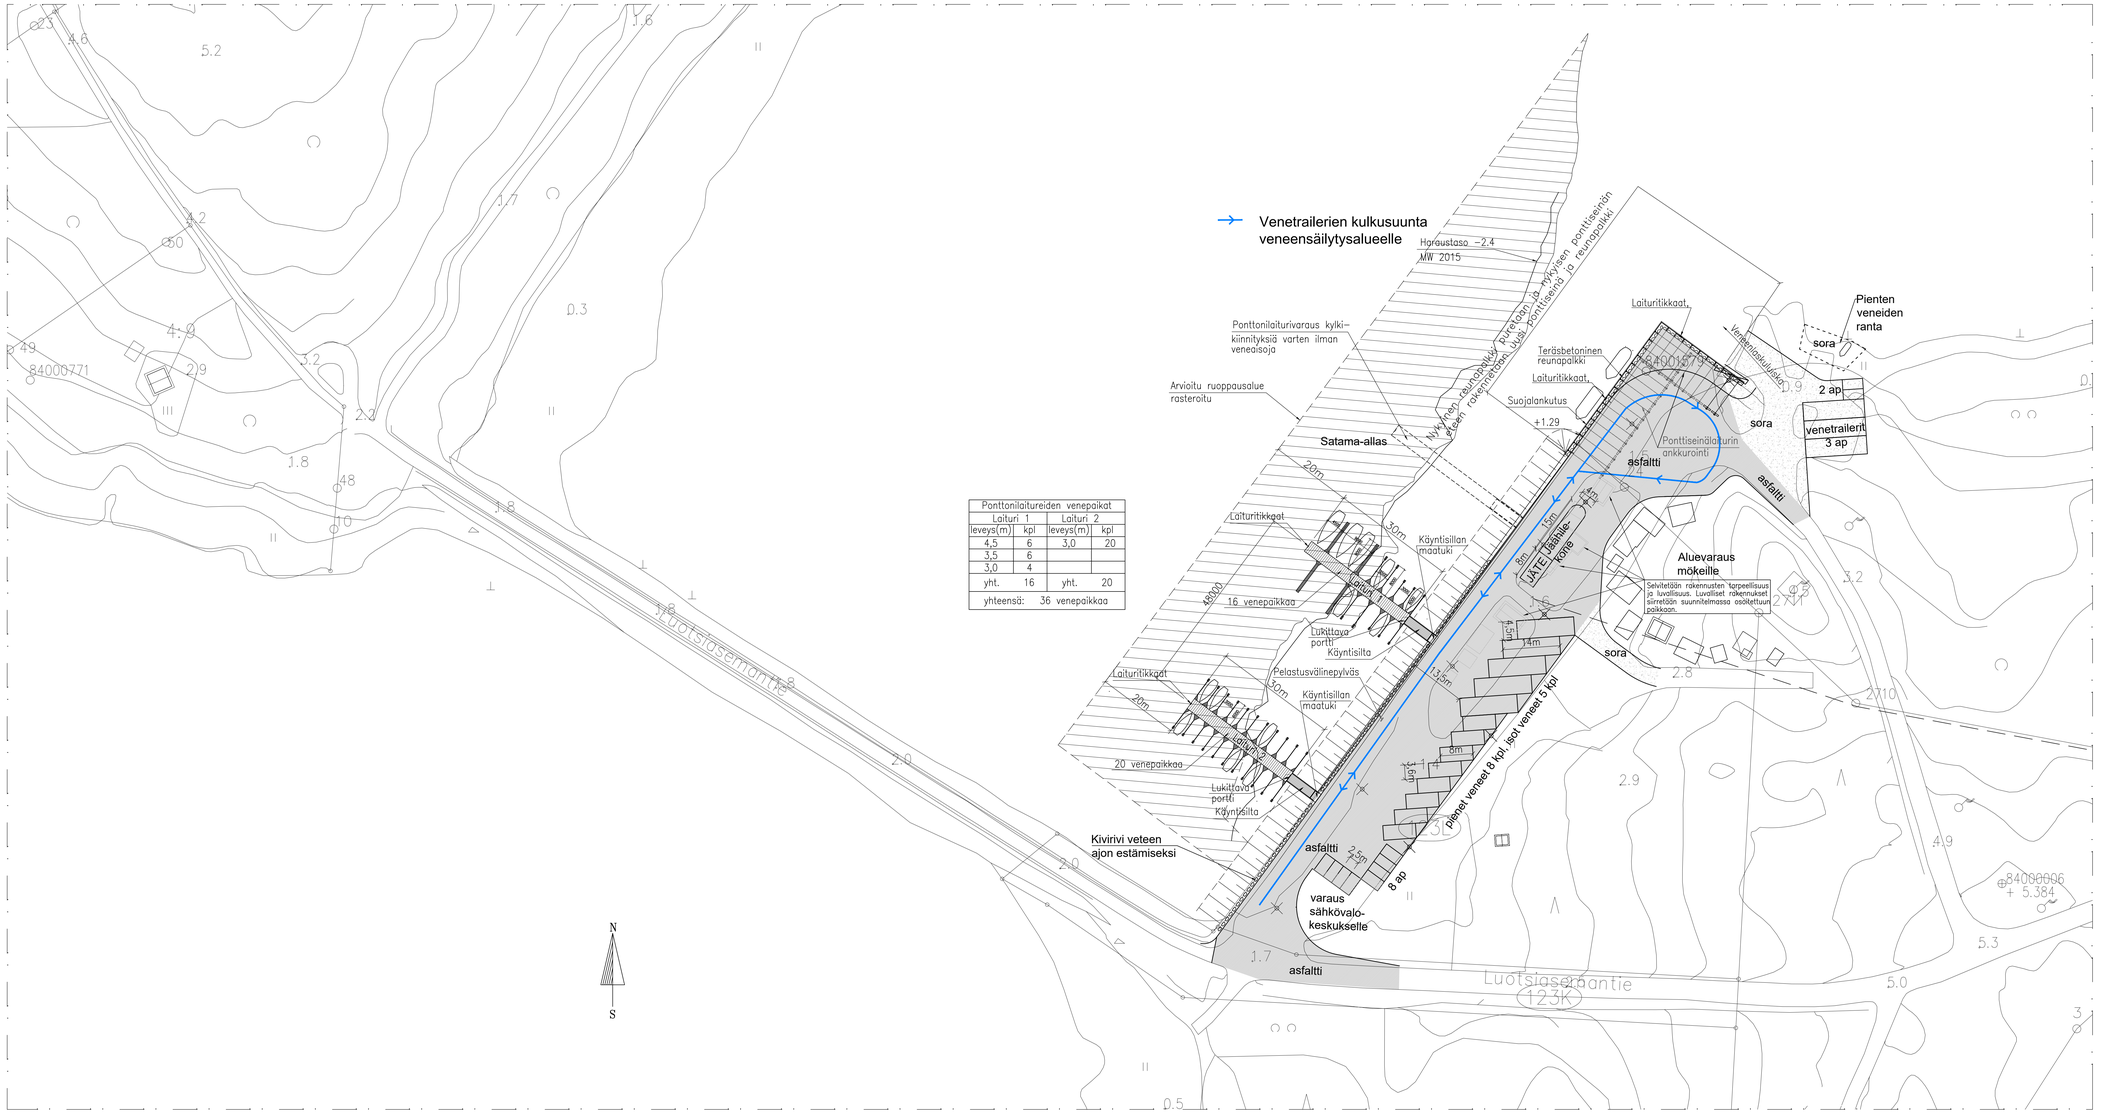

Ponttonilaitureiden venepaikat			
Laituri 1		Laituri 2	
leveys(m)	kpl	leveys(m)	kpl
4,5	6	3,0	20
3,5	6		
3,0	4		
yht.	16	yht.	20
yhteensä:	36 venepaikkaa		

6824-L1, Sataman yleissuunnitelma.dwg

MERKKI	PVM	MUUTOS	TEHNYT	TARKASTANUT

MARTINNIEMEN SATAMA
SATAMAN JA LAITURIN KORJAUS- JA MUUTOSTYÖT,
YLEISSUUNNITELMA
SATAMAN YLEISPIIRUSTUS

INSINÖÖRITOIMISTO PONVIA
UUSIKATU 26 | 90100 OULU | P. 0207 419900
www.ponvia.fi

OULU | YHDYSKUNTA- JA YMPÄRISTÖPALVELUT

Siliansuunnittelu

PIIRT.	09.05.2022 J. Valkola	TARK.	
SUUN.		TARK.	
TARK.		HYV.	
MITTAK.	1:500	GEOTARK.	
PIIR. NRO	6824-L1	PIIR. NRO	