



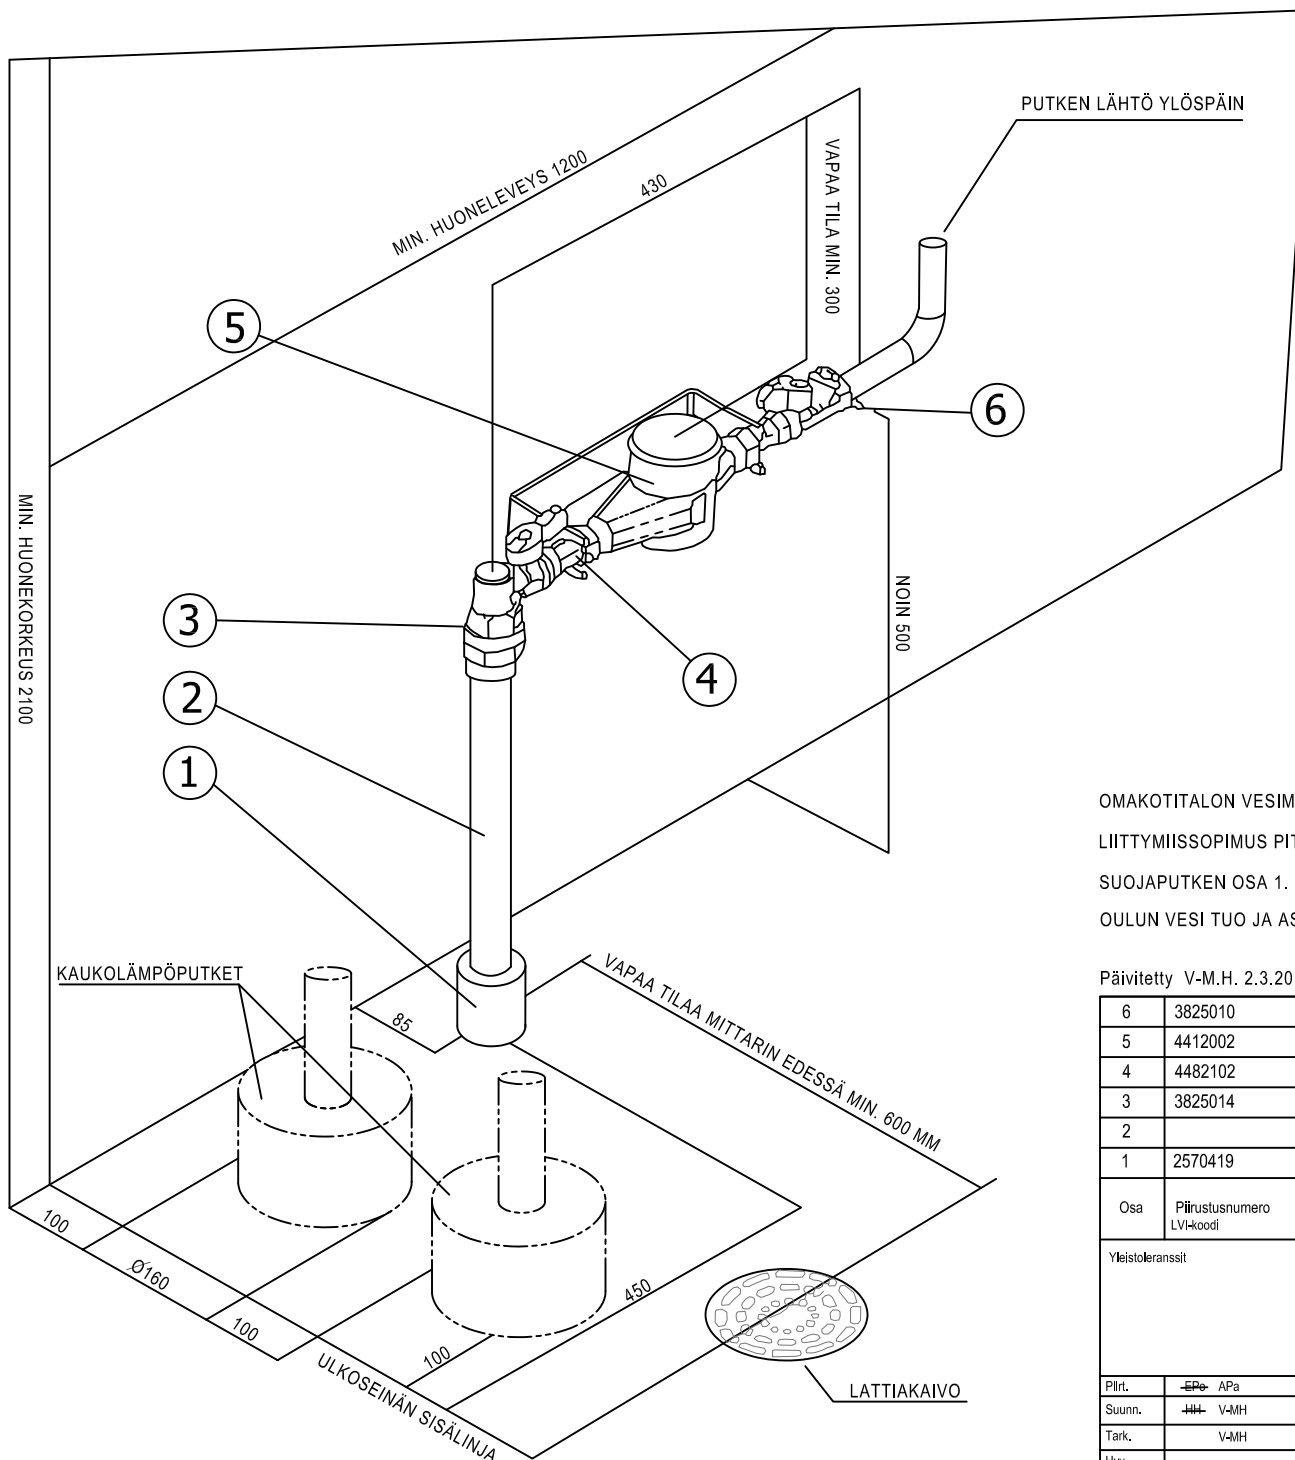

VESIMITTARI MM 3 / 5 ASENNUSVÄLI

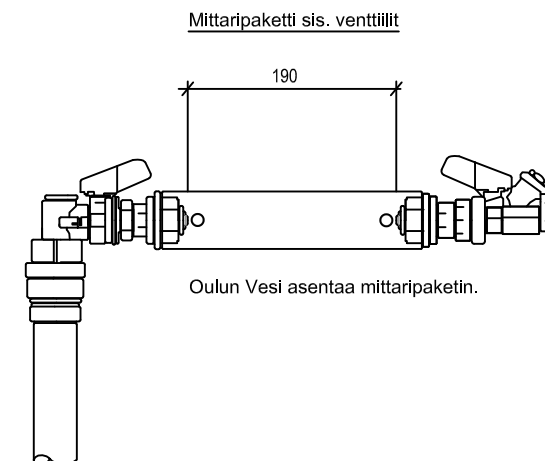

OMAKOTITALON VESIMITTARI TULEE OLLA ASENNETTUNA ENNEN KÄYTTÖÖNOTTOKATSELMUSTA
LIITTYMISSOPIMUS PITÄÄ OLLA TEHTYNÄ ENNEN MITTARIN TOIMITUSTA
SUOJAPUTKEN OSA 1. PITUUS VÄHINTÄÄN 2 METRIÄ SOKKELIN ULKOPUOLELLE
OULUN VESI TUO JA ASENTAA VESIMITTARIN. MUUT OSAT ASENNUTTAA ASIAKAS ITSE

Päivitetty V-M.H. 2.3.2018

6	3825010	SULKU / TAKAISKUVENTTIILI		R3 / 4", HS	1
5	4412002	VESIMITTARI	MM3 / 5	DN28, ASENNUSPITUUS 190 MM	1
4	4482102	VESIMITTARITELINE + LIITINPARI		DN20 / 190 MM	1
3	3825014	VESIMITTARIVENTTIILI, KULMA		40-R3 / 4"	1
2		VESIJOHTO		PELM 40 - 10	1
1	2570419	SUOJAPUTKI		PEH 63	
Osa	Piirustusnumero LVI-koodi	Osan tai kokoonpanoryhmän nimitys	Standardi tai luettelo	Muoto, malli, määrä, lajimerkki	kpl
Yleistoleranssit		Mittakaava 1:5	Liitty	 OULUN VESI Kasarminitie 29 PL35 90015 OULUN KAUPUNKI p. 08-558 43 800	
		PV. 5.3.2018			
		PV. 13.03.2004			
Piir.	 APa	 Massa kg	VESIMITTARI DN20 ASENNUSPIIRUSTUS	Ent. Uusi OV-3-03	
Suunn.	 V-MH				
Tark.	V-MH				
Hyv.					