POIKKILEIKKAUS A-A
1:200

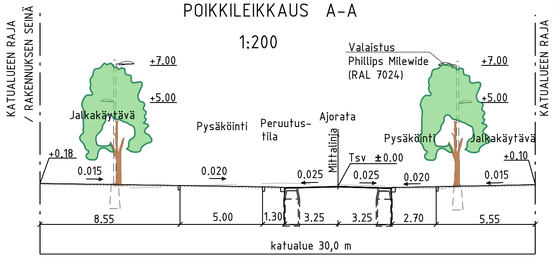

POIKKILEIKKAUS C-C
1:200

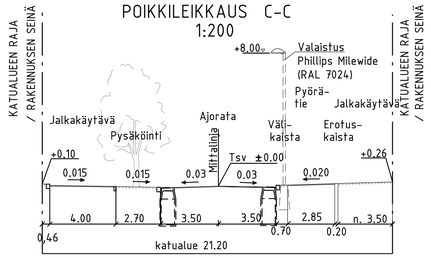

POIKKILEIKKAUS B-B
1:200

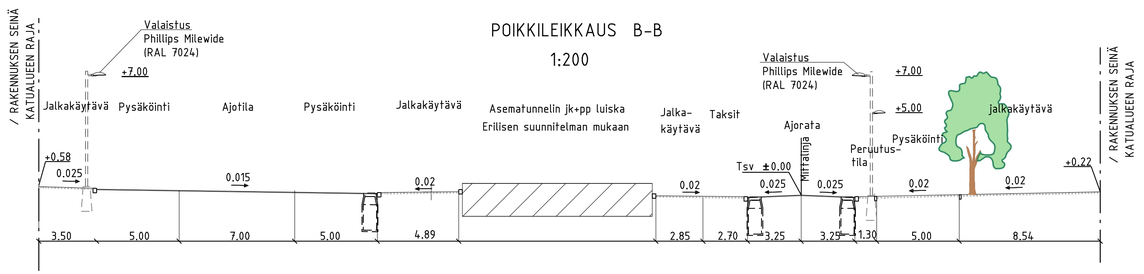

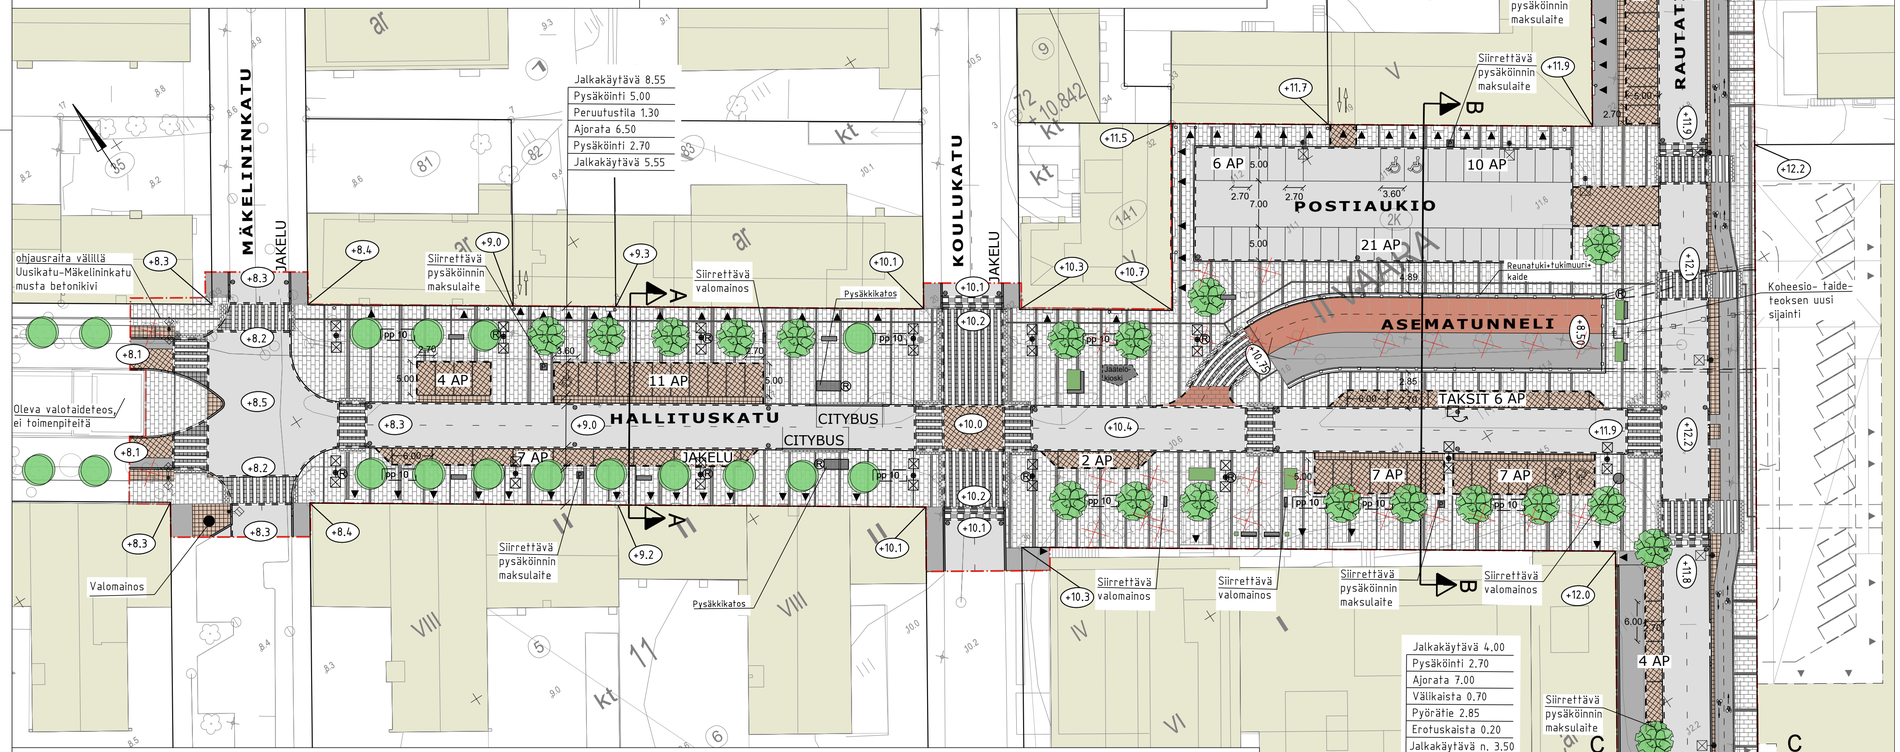

MERKINNÄT

- Suunnittelualueen raja
- Sisäänkäynti

SÄILYTETTÄVÄT JA POISTETTAVAT

- Säilytettävä puistolehmus
- Poistettava havu- lehtipuu
- Siirrettävä Koheesio –taideteos

KORKEUDET JA KUIVATUS

- 10.7 Nykyinen maanpinnan korkeus
- +12.2 Suunniteltu korkeus
- +12.3 Tontin nurkkapisteen korkeus

PINNOITTEET

- Asfaltti,j ajorata/jalkakäytävä, pyöräkaista
- Asfaltti, pyörätie (baana)
- Graniittinoppakivi, punainen
- Graniittinoppakivi, punainen, Graniittinopparaita, harmaa
- Graniittinoppakivi, harmaa
- Suojatiet ja korotusviisteet Graniittinoppakivi, harmaa ja musta
- Betonikiveys, harmaa Luonnonkiviraidat mitallistettu harmaa graniittinoppakivi
- Betonikiveys, punainen
- Betonikiveys, harmaa
- Betonikiveys, varoitusalue suojatien edessä, valkoinen
- Ohjausraita, luonnonkivi, musta
- Graniittireunakivi, punainen
- Graniittireunakivi, madallettu, punainen
- Graniittireunakivi, upotettu, punainen

ISTUTETTAVA KASVILLISUUS

- Istutettava puistolehmus, 30 kpl

VARUSTEET JA KALUSTEET

- Uusi valaisin, 26 kpl
- Hulevesikaivo
- Roska-astia, 9 kpl
- Maaritilä ja runkosuoja
- Penkki, selkänojallinen, 2 kpl
- Penkki käsinojallinen, selkänojaton, 8 kpl
- Kausi-istutusastia, 2 kpl
- Istutusallas, 2 kpl
- Istutuskalusteet, joihin istuskelu integroitu, 3 kpl Symbolit suuntaa antavia
- pp 10 Polkupyöräpysäköinti yht. 90 pp
- Pysäköinnin maksulaite
- 10 AP JAKELU Henkilöauton pysäköintipaikka yht. 99 ap; Jakelu- ja huoltoliikenteen pysäköintipaikka yht. 3 kpl

Merkki	Muutos	Pvm	Suunnittelija	Hyväksyjä
Koordinaattijärjestelmä	ETRS-GK26	Korkeusjärjestelmä N2000	Mittakaava	1 : 500
Kaupunginosa	Il Vaara			
Hanketunnus	LYK 2021_0028	Hanke	Hallituskatu välillä Mäkelininkatu- Rautatienkatu ja Rautatienkatu välillä Pakkahuoneenkatu- Asemakatu	
Kohde	Hallituskatu välillä Mäkelininkatu- Rautatienkatu ja Rautatienkatu välillä Pakkahuoneenkatu- Asemakatu			
Suunnitteluvaihe	Hyväksymiskäsittely	Asiakirjatyyppi	Piirustus	
Aihe	Korkeudet, kuivatus, poikkileikkaus, ympäristö, valaistus ja sähkö			
Asiasisältö	Katusuunnitelma			

WSP Finland Oy
WSP Finland Oy
Kiviharjunlenkki 1 D
90220 Oulu
puh. 0207 864 11
OULU YHDYSKUNTA- JA YMPÄRISTÖPALVELUT

Suunnittelija	Suunnitteluttaja		
Projektipäällikkö		Pvm	Piir.nro
Piir.nro (konsultti)		14.2.2022	