


VE2 Lyijytie pyöräkatuna ja erillinen
jalkakäytävä

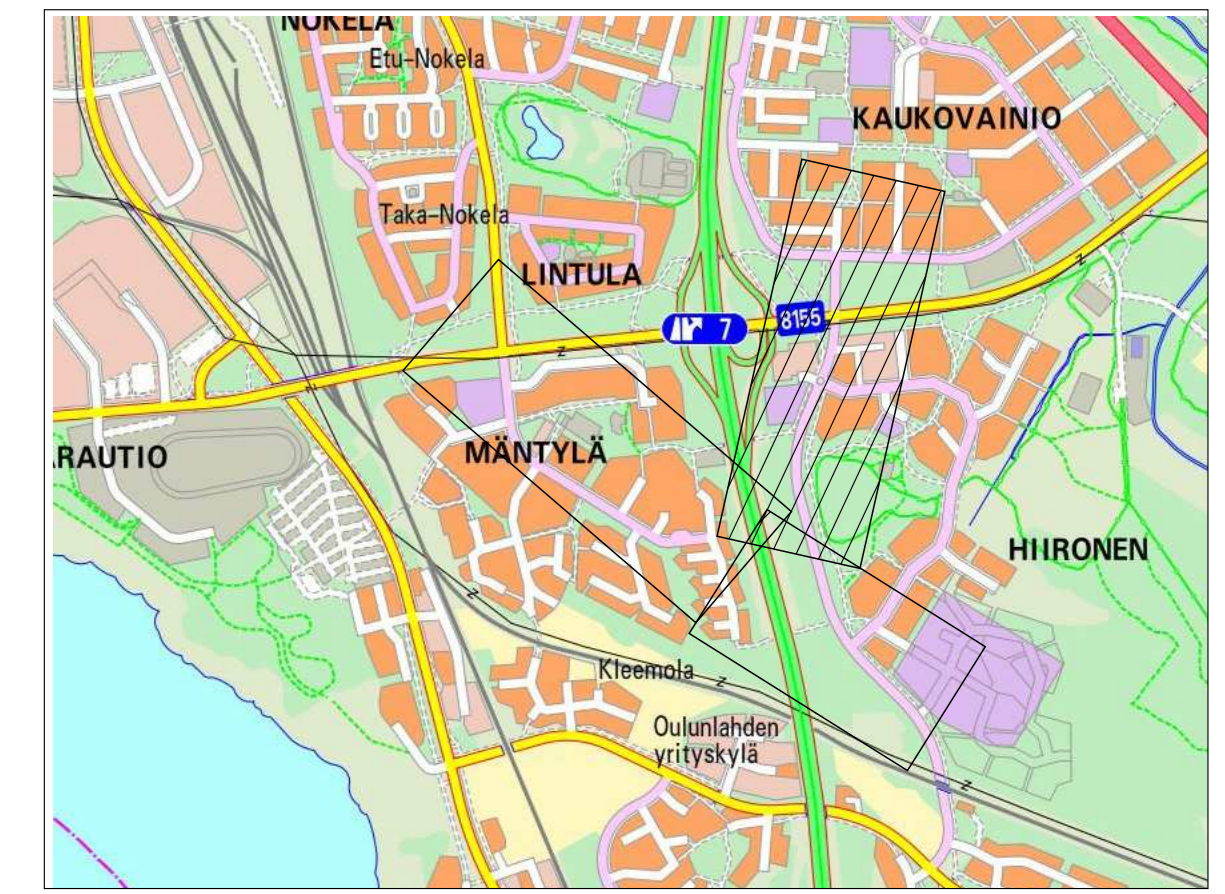

Merkki	Muutos	Pvm	Suunnittelija	Hyväksyjä
Koordinaattijärjestelmä: ETRS-GK26		Korkeusjärjestelmä: N2000	Mittakaava: 1:1000	
Kaupunginosa: HIIRONEN 21, KAUKOVAINIO 20				
Hankesuunnitelma: LYK 2021_0001	Hanke: Mäntybaana II ja Nelosbaana II, yleissuunnitelma			
Kohde: Nelosbaana II, Lyijytien vaihtoehdot				
Suunnitteluvaihe: Hyväksymiskäsittely		Asiakirjatyyppi: Piirustus		
Alue: Korkeudet, Kuivatus, Liikenteenohjaus, Ympäristö				
Asiasiasalto: Yleissuunnitelma				
Ramboll Keskustorinkatie 1A 00220 Oulu puh. 020 755 611		YHDESKUNTA- JA YMPÄRISTÖPALVELUT		
Suunnittelija	Suunnitteluttaja			
Projektipäällikkö	Pvm: 29.05.2023	Piir. nro:		
Piir. nro (konsultti)				