

82-1

3 m sen asemakaava-alueen ulkopuolella oleva viiva, jonka sisäpuolelta asemakaavamerkinnyt ja -määräykset poistetaan.

OULUN KAUPUNKI

YHDYSKUNTA- JA YMPÄRISTÖPALVELUT


POISTUVA ASEMAKAAVA:

ASEMAKAAVAN MUUTOS:
 II KAUPUNGINOSA
 KORTTELI 37
 KORTTELI 42 TONTTI 3
 SEKA KATU- JA LIIKENNEALUEET

RAKSILAN KAUPUNGINOSA
 KATUALUE

ALUEELLA ON VOIMASSA 5.12.1947 (37), 2.3.1967 (379), 6.3.1986 (1112),
 22.8.2005 (1792), 1.2.2016 (2205) VAHVISTETUT / HYVAKSYTYT ASEMAKAAVAT.


MITTAKAAVA 1:2000

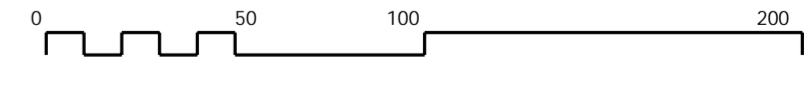

ASEMAKAAVOITUS

| KAAVATUNNUS DRNO | LAATIMIS- PÄIVÄMÄÄRÄ | KORJAUS- PÄIVÄMÄÄRÄ | YHDYSKUNTA- LAUTAKUNTA | KAUPUNGIN- VALTUUSTO | VOIMAANTULO- PÄIVÄMÄÄRÄ |
|-------------------------|-------------------------|------------------------|---------------------------|-------------------------|----------------------------|
| 564-2484 9286 / 2020 | 14.12.2021 | | | | |

| | |
|-------------------------------------------------|----------------------------|
| SUUNNITTELIJA LEENA KALLIONIEMI / JERE KLAMI | PIIRTAJA OUTI COLLINDER |
|-------------------------------------------------|----------------------------|

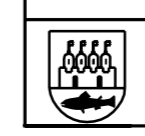

ASEMAKAAVAPÄÄLLIKKO
 KARI NYKÄNEN

LUONNOS