

TK01 Päiväkoti	LTO:N LÄMPÖTILAHYÖTYSUHDE (0°C) 75% []	PAINEEN KOROTUS (Pa):	IV-KONEEN MITAT (mm):	IV-KONEEN PAINO:
Ilmamäärät:	SFP-LUKU 1,8 kW/(m3/s) []	TULO 660 []	PITUUS 7050 []	1800 kg
Tulo 3,1 m3/s	SFPint-LUKU 610 W/(m3/s) []	POISTO 580 []	LEVEYS/RUNKO 1670 []	[]
Poisto 3,1 m3/s			LEVEYS/LTO 1990 []	
			KORKEUS 3055 []	

SUODATIN:

G3

Suodatinkoko

4x592x592+2x287x592

[]

Loppupainehäviö 63Pa []

SUODATIN:

F7(PITKÄ)

Suodatinkoko

4x592x592+2x287x592

[]

Loppupainehäviö 130Pa []

LTO:

Ilma -32/+7°C

-32/[] °C

ÄV:

-Avattava

-Märkäpyyhittävä

SUODATIN:

F5 (PITKÄ)




Suodatinkoko

4x592x592+2x287x592

[]

Loppupainehäviö 110Pa []




50 Pa
58 dB(A) []

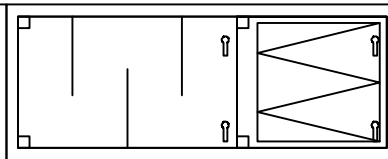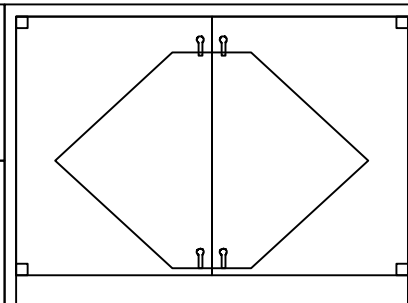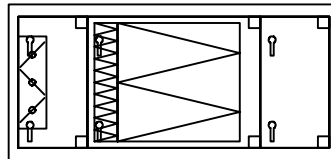

250 Pa
48 dB(A) []

IV-KONEEN ÄÄNENPAINETASO
YMPÄRISTÖÖN:
62 dB(A) []

50 Pa
79 dB(A) []

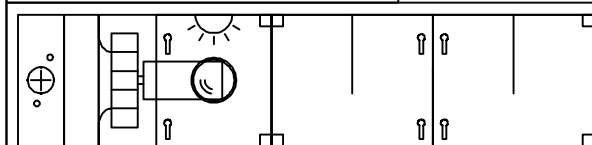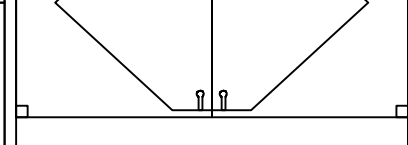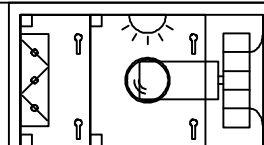

250 Pa
53 dB(A) []

ILMANLÄMMITIN:

Ilma +12/+19°C

Vesi +50/30° 0,90 l/s []

Painehäviö vesi 8 kPa []

ÄV:

-Avattava

-Märkäpyyhittävä


HUOM!

TARKASTA AINA KONEEN KÄTISYYS POHJAKUVASTA

URAKOITSIJA TÄYTTÄÄ HAKASULKEISSA OLEVAT KOHDAT
VALITSEMANSÄ ILMASTOINTIKONEEN TIETOJEN MUKAISESTI JA
TOIMITTAA TÄMÄN PIIRUSTUKSEN OMAN KONEAJON MUKANA
TARKASTETTAVAKSI.

	Toimisto	Kohde	Sisältö	LVI	Keskus	Lehti
			ILMASTOINTIKONEET	Työ no	Piir no	1 / 2
			TK01 - TK02		L3600	Muutos
			TEKNINEN ERITTELY	Päiväys		
				30.12.2016		
OULU Tilakeskus	Vasuullinen suunnittelija	Kiinteistönumero:				

TK02 Luokat	LTO:N LÄMPÖTILAHYÖTYSUHDE (0°C) 81%	PAINEEEN KOROTUS (Pa):	IV-KONEEN MITAT (mm):	IV-KONEEN PAINO:
Ilmamäärät:	SFP-LUKU 1,8 kW/(m3/s) []	TULO 610 []	PITUUS 4900 []	1700 kg
Tulo 3,0 m3/s	SFPint-LUKU 680 W/(m3/s) []	POISTO 550 []	LEVEYS/RUNKO 1670 []	[]
Poisto 3,0 m3/s			LEVEYS/LTO 2310 []	
			KORKEUS 2495 []	

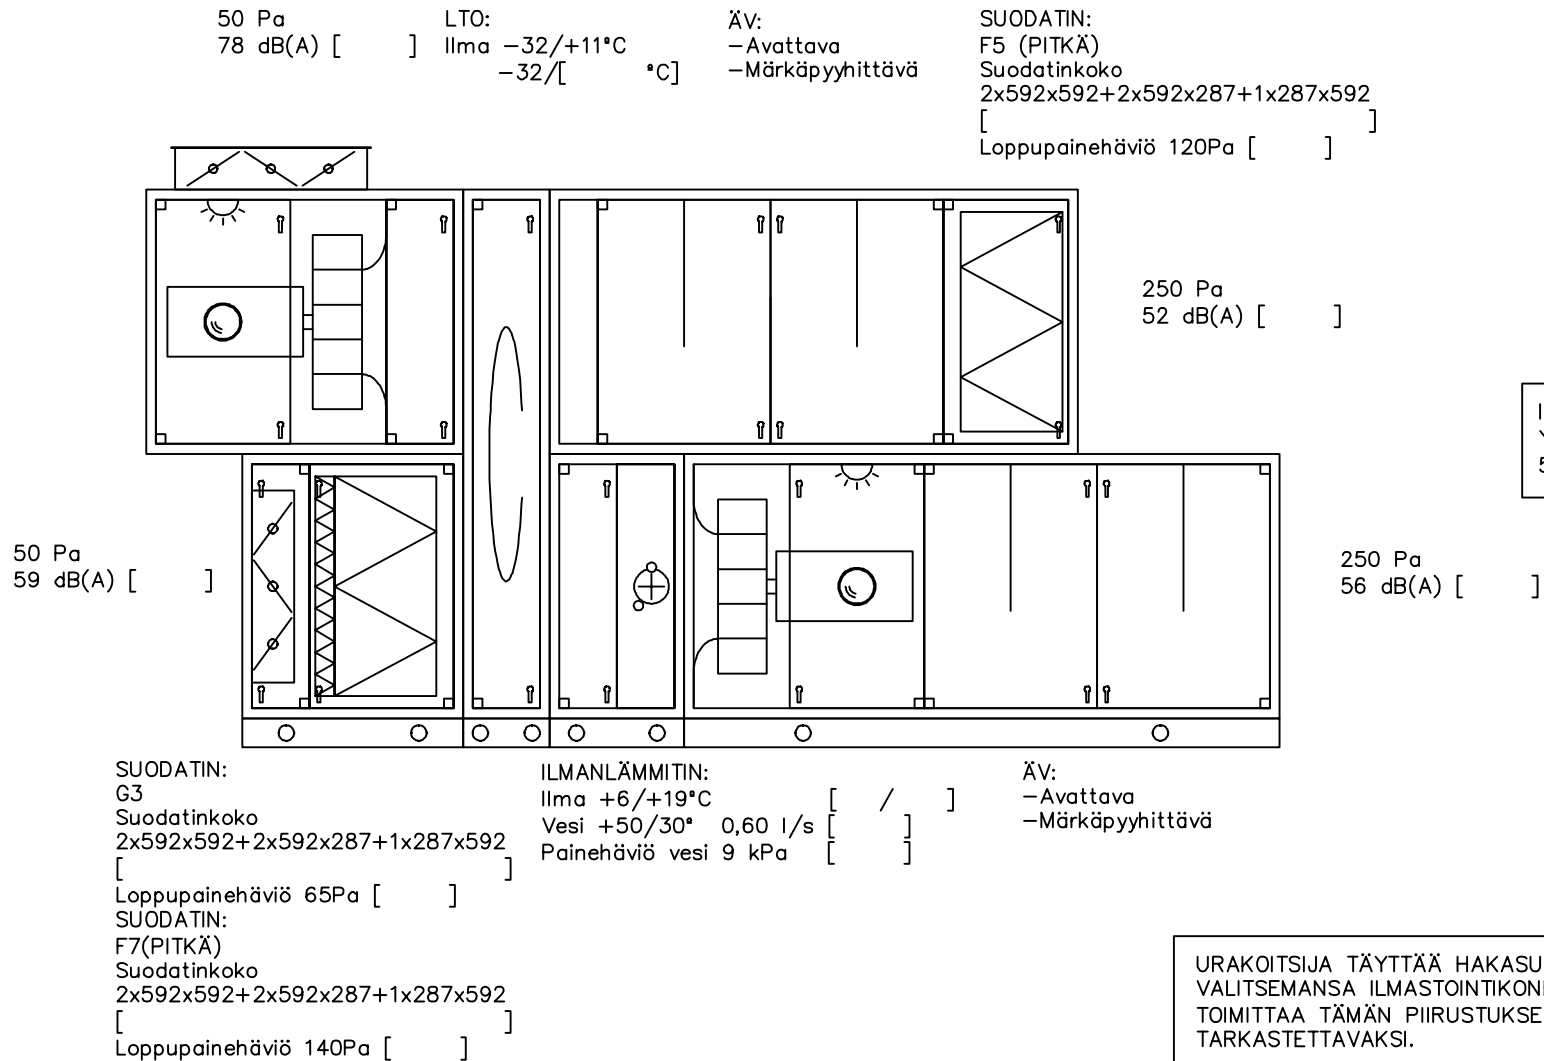

HUOM!
TARKASTA AINA KONEEN KÄTISYYS POHJAKUVASTA

URAKOITSIJA TÄYTTÄÄ HAKASULKEISSA OLEVAT KOHDAT
VALITSEMANSÄ ILMASTOINTIKONEEN TIETOJEN MUKAISESTI JA
TOIMITTAA TÄMÄN PIIRUSTUKSEN OMAN KONEAJON MUKANA
TARKASTETTAVAKSI.

	Toimisto	Kohde	Sisältö	LVI	Keskus	Lehti
			ILMASTOINTIKONEET	Työ no	Piir no	2 / 2
			TK01 - TK02		L3600	Muutos
			TEKNINEN ERITTELY	Päiväys		
				30.12.2016		
OULU Tilakeskus	Vasuullinen suunnittelija	Kiinteistönumero:				