


Ⓢ = OHJAUS (DO)    Ⓜ = KÄYTTÖTILA (DI)    ⓐ = HÄLYTYS (DI)    Ⓢ = SÄÄTÖ (AO)    Ⓜ = MITTAUS (AI)    Ⓢ = VÄYLÄLIITYNTÄ    ✦ = ALAKESKUSLIITYNTÄ

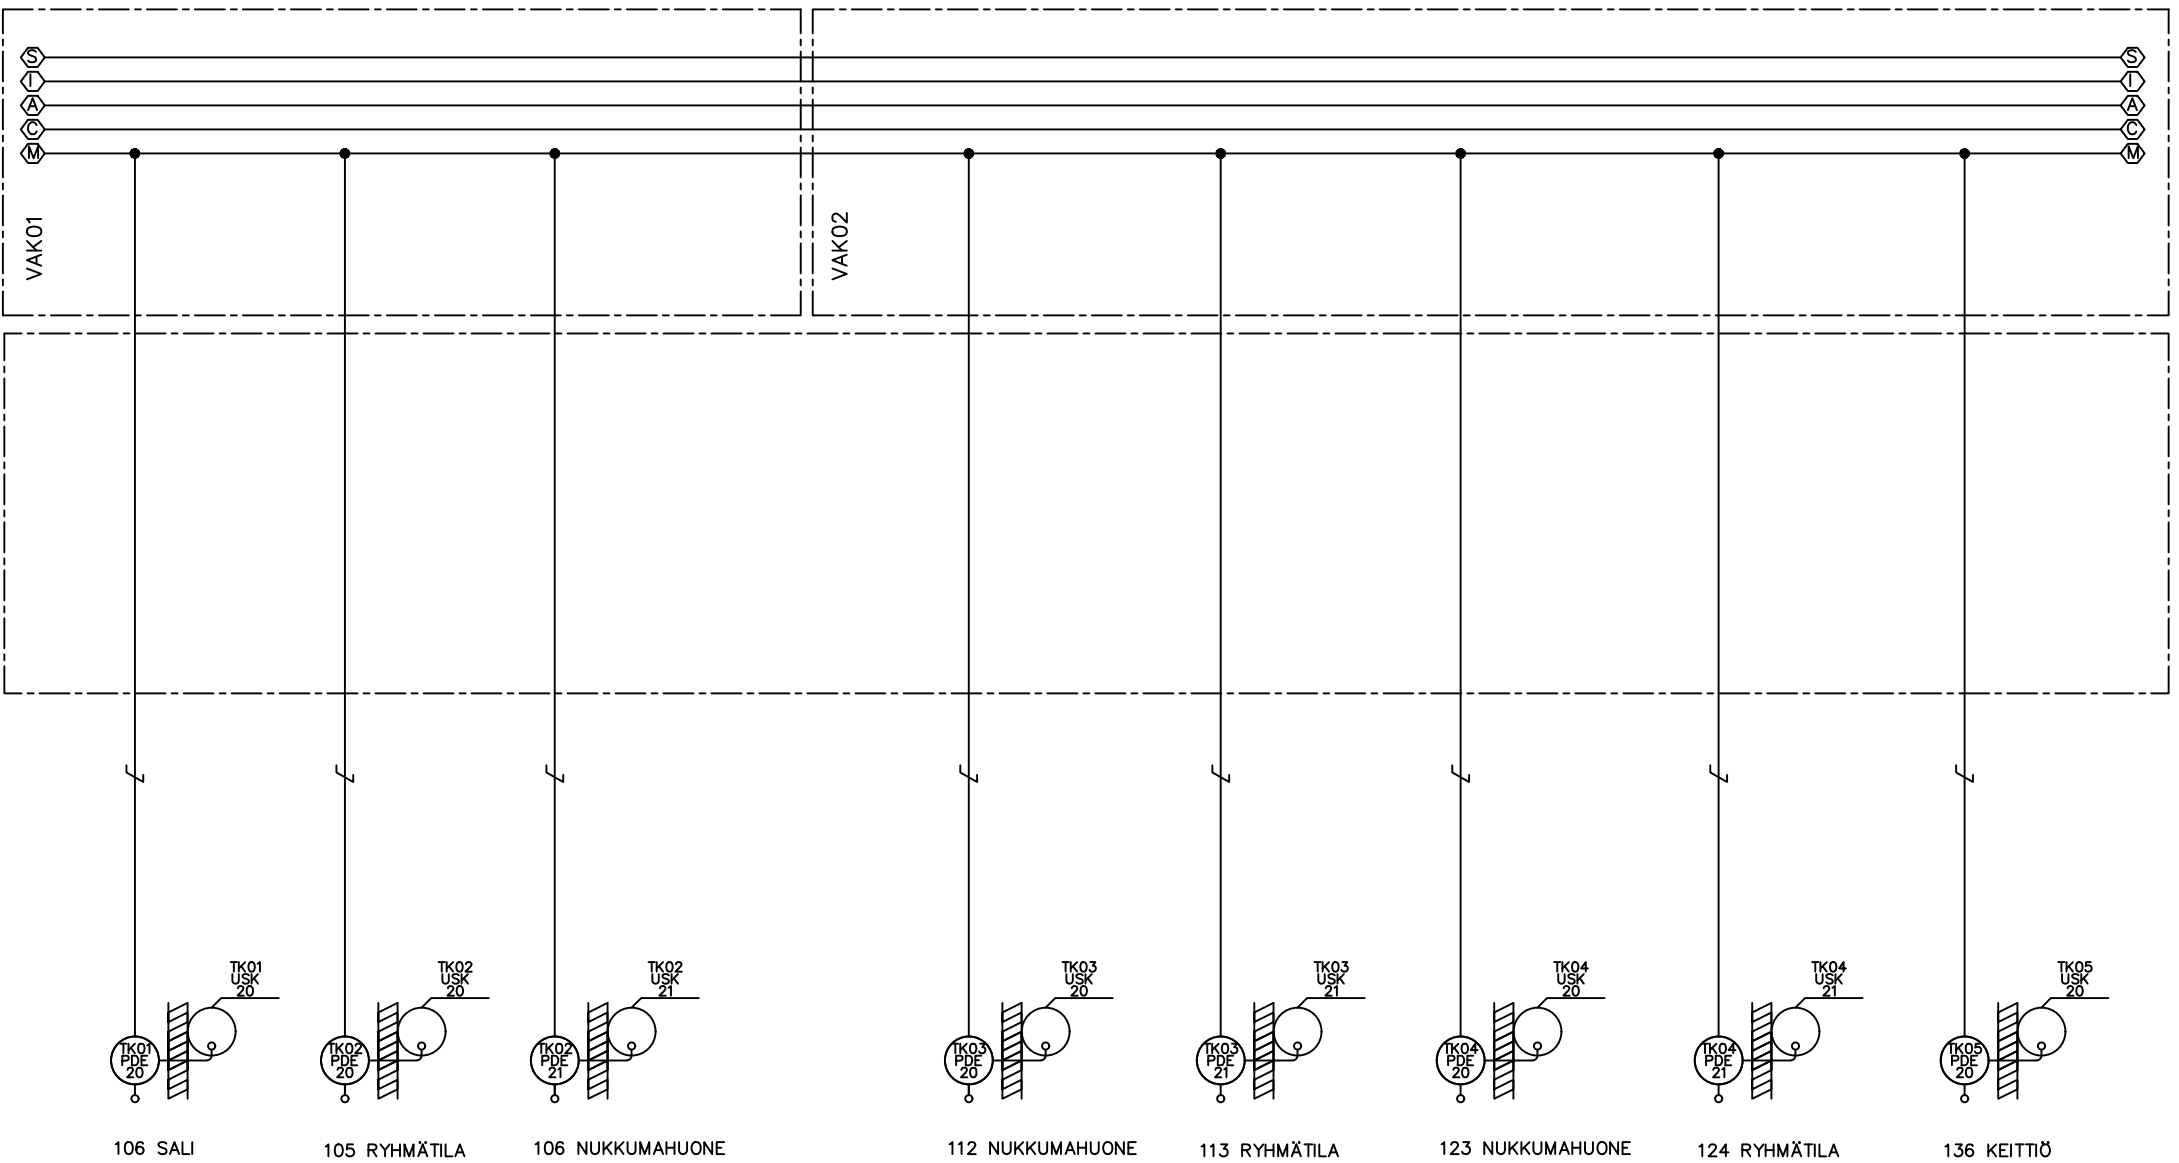

⌋ = SU KAAPELOI

TÄYDELLINEN SÄÄTÖLAITETUNNUS SAADAAN LISÄÄMÄLLÄ KUVASSA ESITETTYYN TUNNUKSEEN KIINTEISTÖNUMERO 6xxx JA VAK-TUNNUKSEN NUMERO-OSA.

	Toimisto	Kohde	Sisältö SÄÄTÖKAAVIO PAINE-EROMITTAUKSET	RAU	Keskus	Lehti 1/2
				Työ no	Piir no	Muutos
	Vastuullinen suunnittelija	Kiinteistönumero:		Päiväys	A6603	12.7.2024

TOIMINTASELOSTUKSET


PAINE-EROMITTAUKSET

Tilan sisä- ja ulkoilman välisestä paine-erosta TKxxPDIE2x lasketaan aseteltavan ajan (esim. 5min) keskiarvoa. Paine-eron seurannasta tehdään erillinen seurantaohjelma.

Paine-eromittauksilta saadaan hälytys mittauskeskiarvon ylittäessä/alittaessa hälytysrajan asetellulla ajanjaksolla (esim. +/-10 Pa, 8 h aikavälillä). Hälytysasetukset tulee olla grafiikalla käyttäjän määriteltävissä.

AU asentaa sekä toimittaa paine-eromittauksen vaimennetun suojakotelon TKxxUSKx, jolla estetään tuulen aiheuttamat mittaukseen kohdistuvat paineiskut. Rakennusurakoitsija tekee tarvittavat läpiviennit ja tiivistää ne.

LAITELUETTELO											
Count	Järjestelmä	Tunnus	Laite	Tyyppi	Alue	As.arvo	Hälytysrajat	Tekn.tiedot	Hankkii	Asentaa	HUOM.
1	TK01	PDE20	PAINE-EROLÄHETIN	.	.	.	.	+/-50 Pa	AU	AU	Sis. suojakotelo USK
1	TK02	PDE20	PAINE-EROLÄHETIN	.	.	.	.	+/-50 Pa	AU	AU	Sis. suojakotelo USK
1	TK02	PDE21	PAINE-EROLÄHETIN	.	.	.	.	+/-50 Pa	AU	AU	Sis. suojakotelo USK
1	TK03	PDE20	PAINE-EROLÄHETIN	.	.	.	.	+/-50 Pa	AU	AU	Sis. suojakotelo USK
1	TK03	PDE21	PAINE-EROLÄHETIN	.	.	.	.	+/-50 Pa	AU	AU	Sis. suojakotelo USK
1	TK04	PDE20	PAINE-EROLÄHETIN	.	.	.	.	+/-50 Pa	AU	AU	Sis. suojakotelo USK
1	TK04	PDE21	PAINE-EROLÄHETIN	.	.	.	.	+/-50 Pa	AU	AU	Sis. suojakotelo USK
1	TK05	PDE20	PAINE-EROLÄHETIN	.	.	.	.	+/-50 Pa	AU	AU	Sis. suojakotelo USK

	Toimisto	Kohde	Sisältö SÄÄTÖKAAVIO PAINE-EROMITTAUKSET	RAU	Keskus	Lehti	
				Työ no	Piir no	2/2	Muutos
				A6603			
	Vastuullinen suunnittelija	Kiinteistönnumero:		Päiväys	12.7.2024		