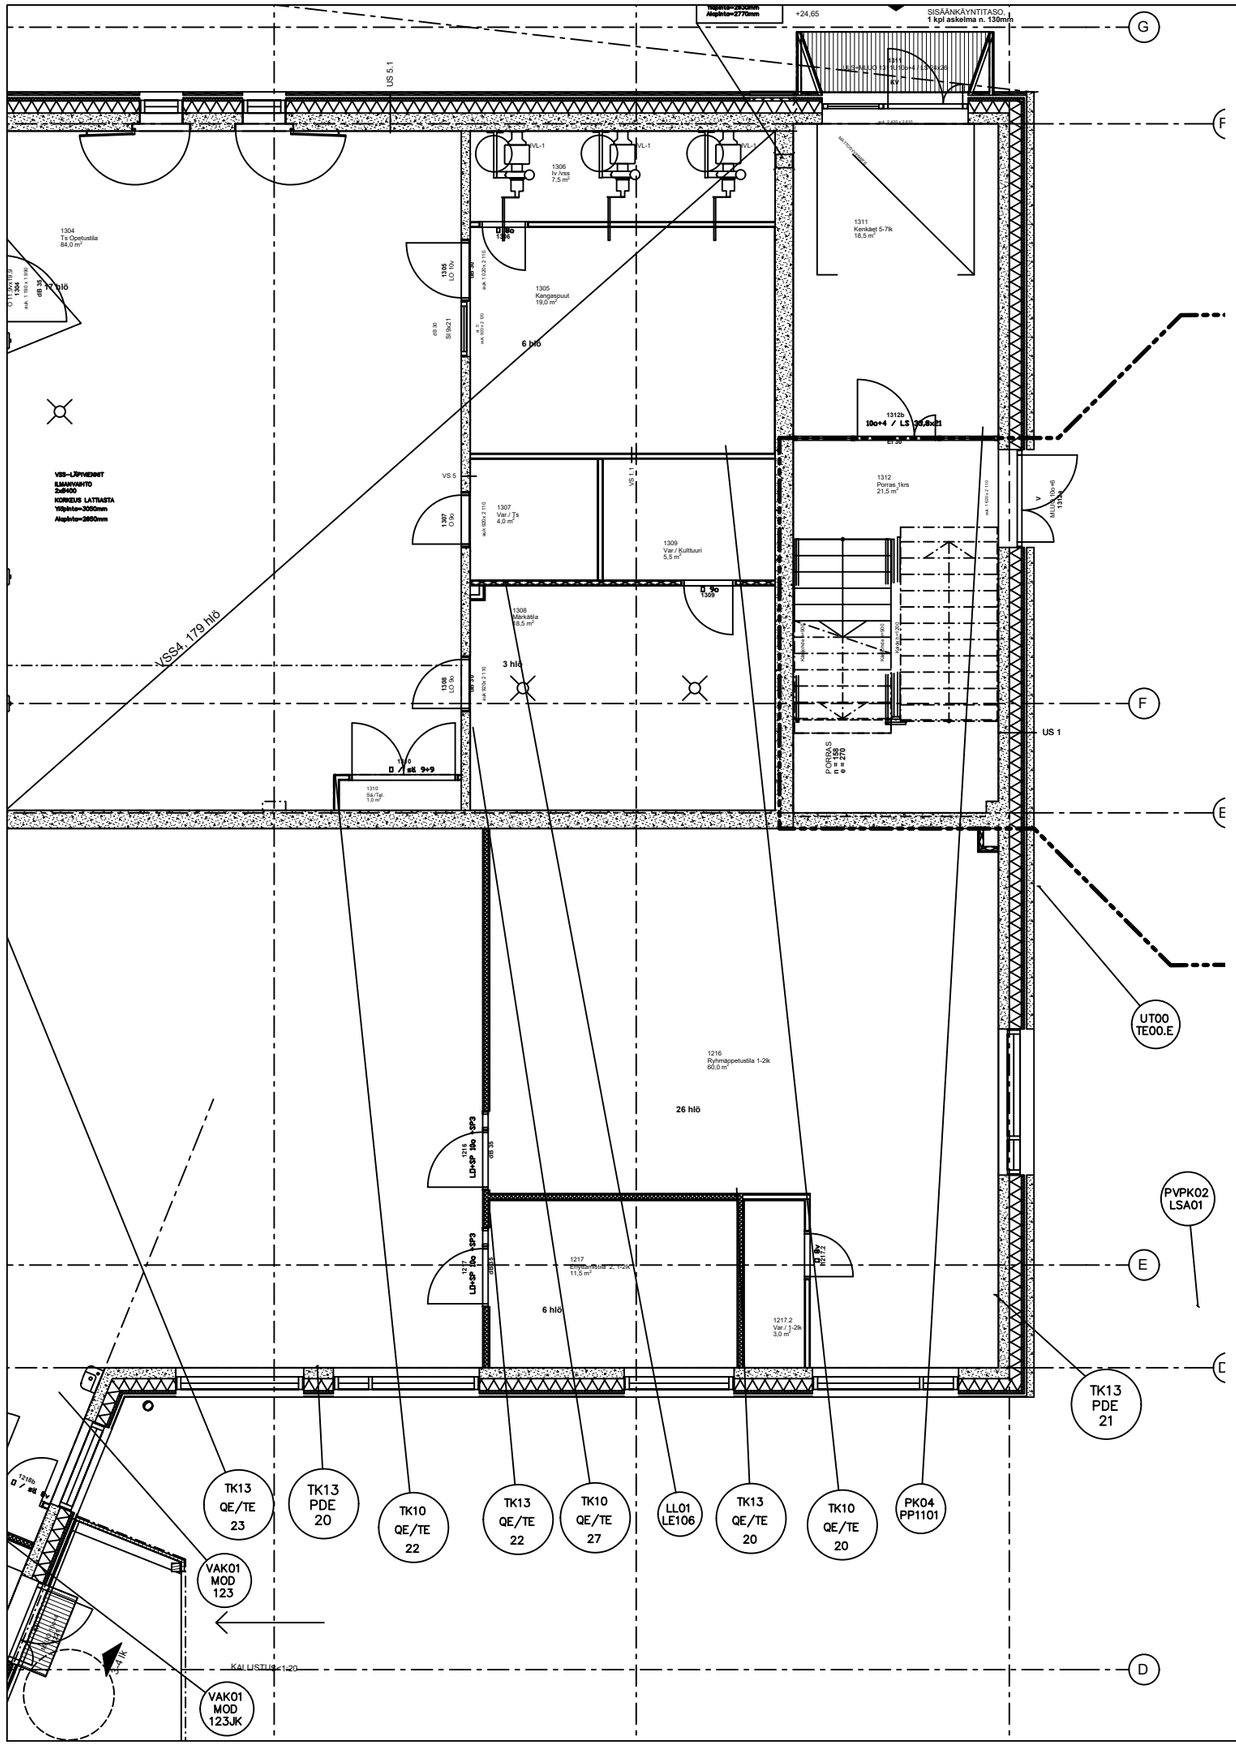

VIIVAN PÄÄ OSOITTAA ANTURIN/LAITTEEN OHJEELLISEN SIJAINNIN.
PAIKAT ON TARKISTETTAVA VIELÄ TYÖMAALLA YHTEISTYÖSSÄ MUIDEN URAKOITSIJOIDEN KANSSA.

MERKKIEN SELITYKSET
QE/TE = CO2 Pitoisuus/lämpötila–anturi
TC/TE = Säädin / TE–anturi
KS = Lisäaikakytkin
XE = Lumi / jääanturi (räystäskourussa)
PP = Palopelti (kanavassa)
LE = Vuotovahti
TJ = LE wc hälytysnappi
PDE = Paine–erolähetin (vaipan yli)

A 12.7.2024

K.osa/Kylä / Kortteli/Tila / Tontti/Rn:o	Viranomaisen arkistointimerkintöjä varten	
Rakennustoimenpide	Piirustuslaji: RAU-JÄRJESTELMÄT	Juoks.n:o
Rakennuskohteen nimi, osoite ja kiinteistönumero Kiinteistönumero:	Piirustuksen sisältö: **TASOPIIRUSTUS 1.KERROS RAU-KENTTÄLAITTEET OSA A**	Mittakaavat
Suunnittelijatiedot: yritys, osoite ja puhelinnumero	Suunnitteluala: RAU	Työn numero
		Piirustuksen numero: **A6811**
Vastuullinen suunnittelija: nimi, tutkinto, allekirjoitus	Tiedoston nimi	Muutos: **A**
	Päiväys: 3.10.2022	

OULU TILAPALVELUT

PL 30 (Solistinkatu 2)
90015 Oulun kaupunki
www.ouka.fi/tilakeskus